

ООО "СПЕЦПРОЕКТ"



Многоквартирный жилой дом
по ул. Красноармейская, 67 в г.Кирове

АЛЬБОМ 1

Договор № 903.95/8-09

Заказчик: ООО "ОКС ОЦМ"


План техподполья
М 1:100

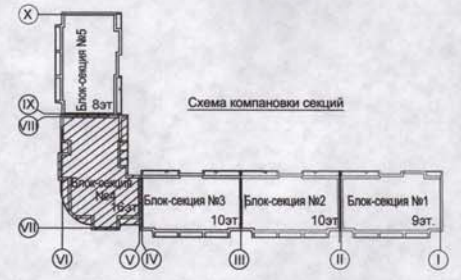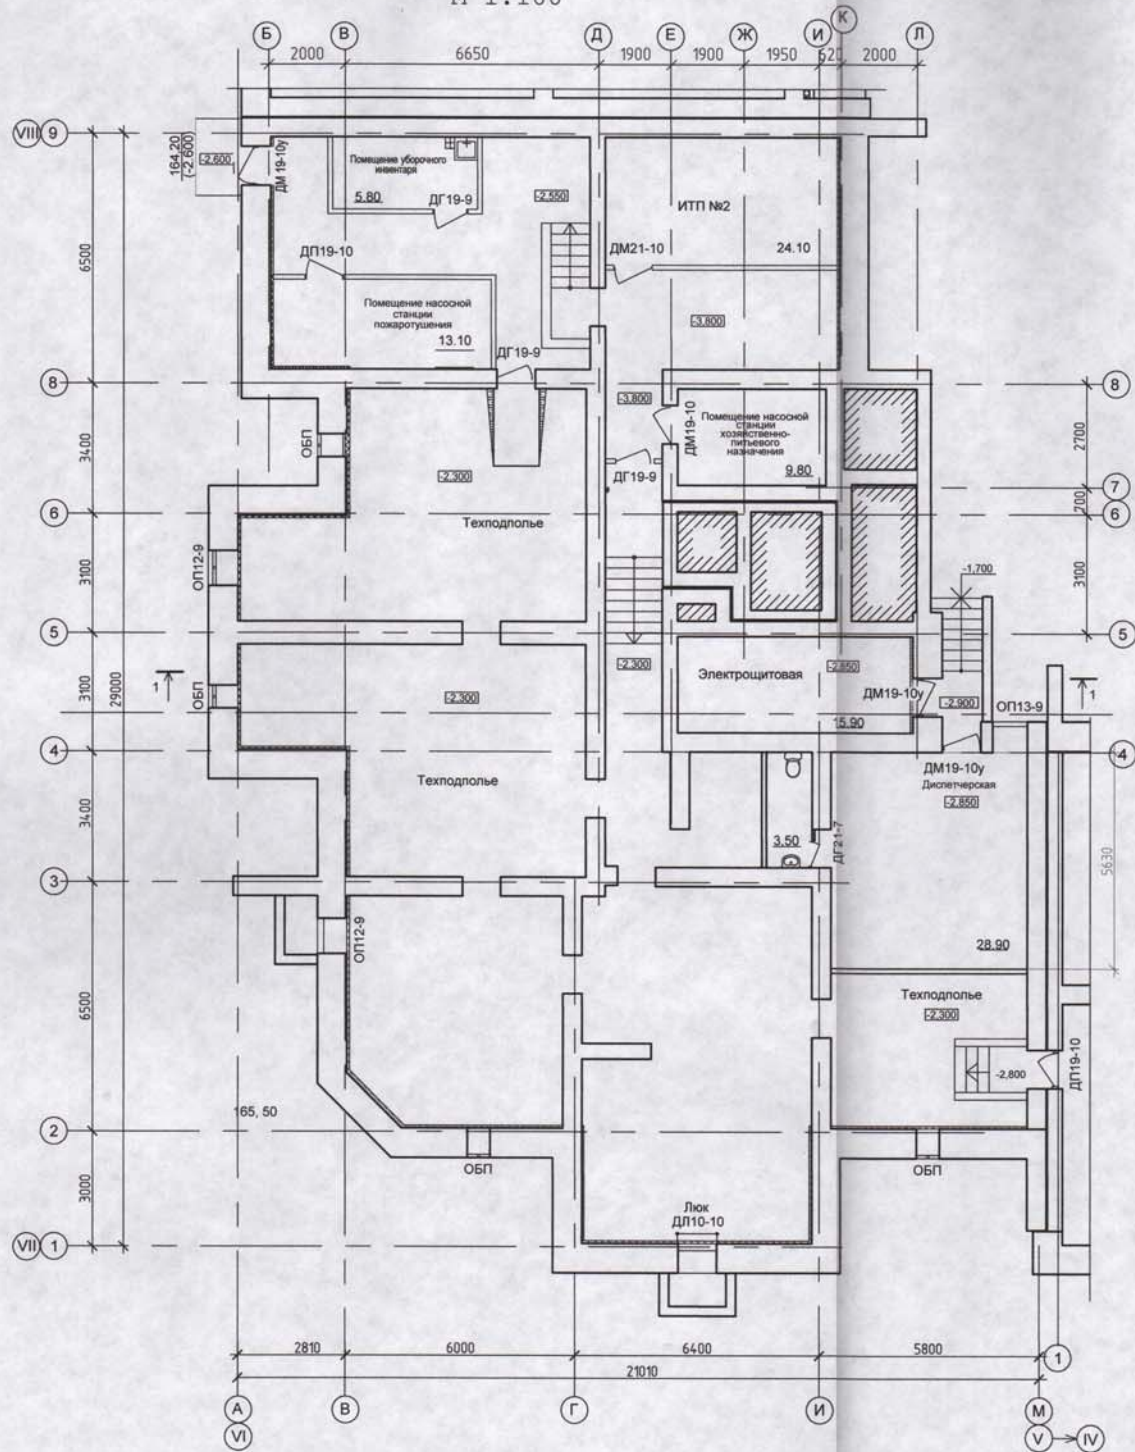

					903.95/8-9-АС		
Изм.	Кол.	Лист	№Док	Подпись	Дата		
Нач. отд.		Русакова		<i>[Signature]</i>		Многоквартирный жилой дом по ул. Красноармейская, 67 в г. Кир...	
ГИП		Русакова		<i>[Signature]</i>		17-ти этажная жилая блок-секция №4	
ГАП		Борцов		<i>[Signature]</i>		Стадия	Лист
Исполнит.	Ходырева	<i>[Signature]</i>		10.15		Р	2
План техподполья						ООО "Спецпроект"	

Согласовано	Характер	Ф.И.О.	Подпись	Дата
Имя N подпр.	Подпись и дата	Взам. имя N		

План первого этажа
М 1:100

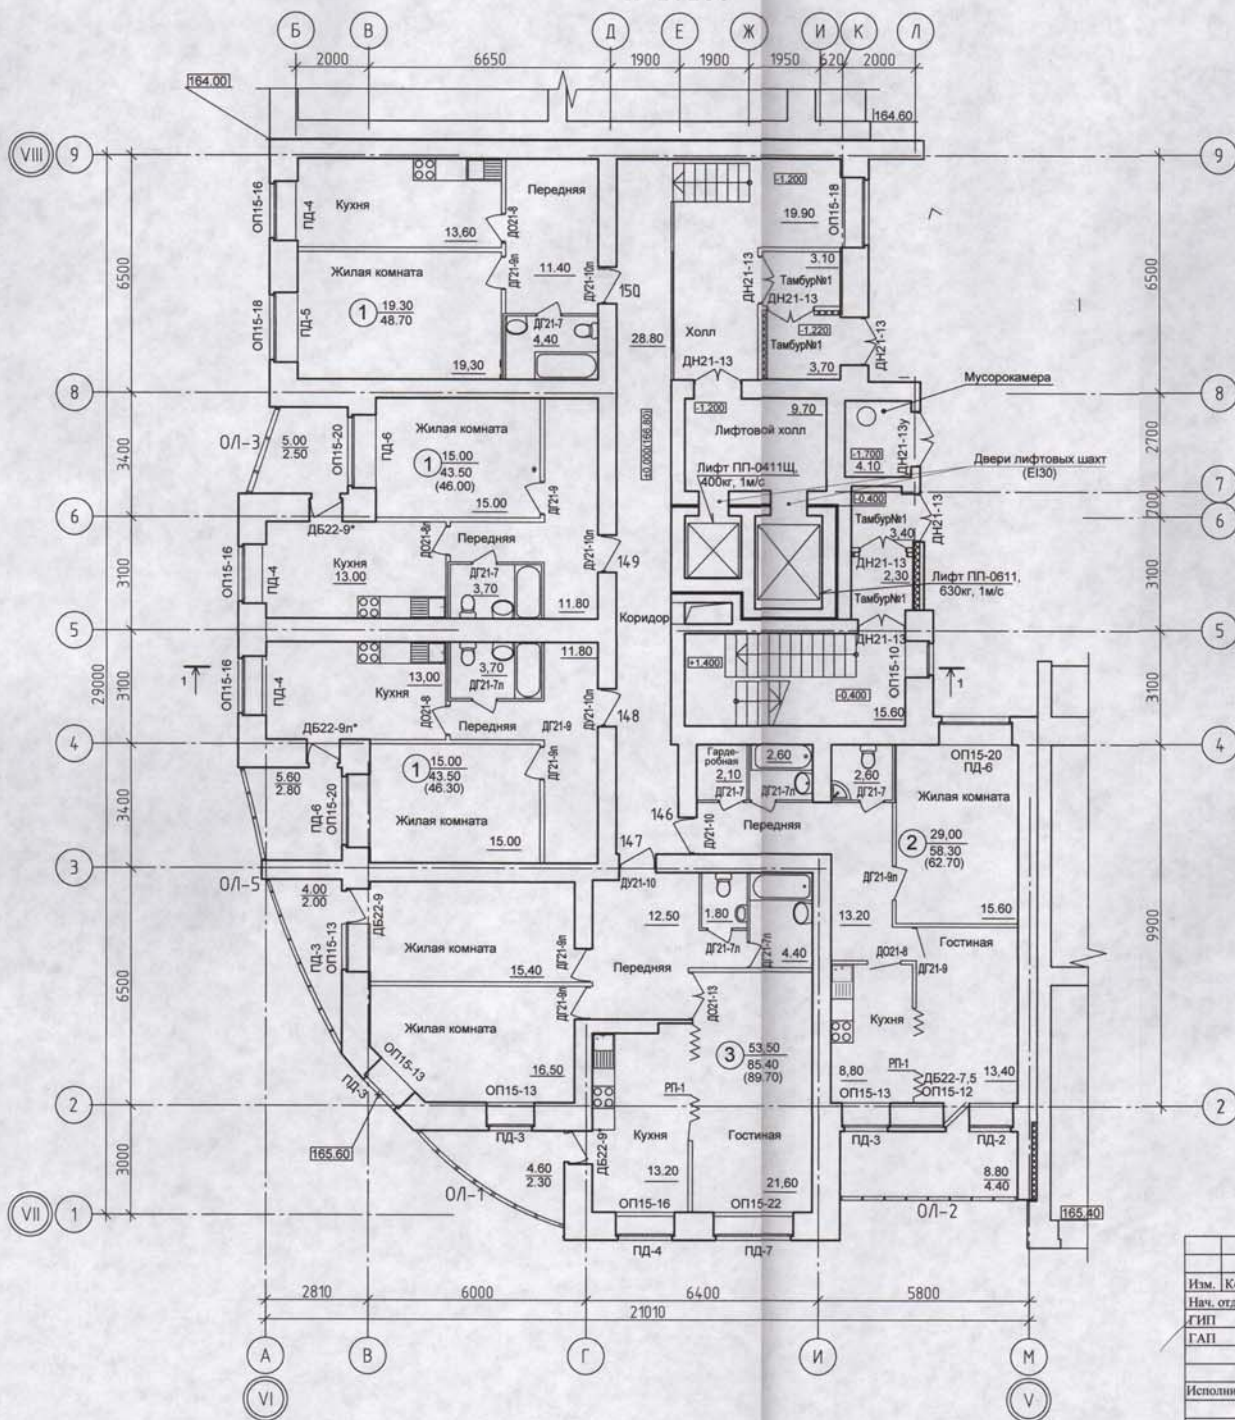



- ① 29,83 Жилая площадь квартир
- ② 60,67 Площадь квартир без учета балконов и лоджий.

					903.95/8-9-АС				
Изм.	Кол.	Лист	№Доя	Подпись	Дата	Многоквартирный жилой дом по ул. Красноармейская, 67 в г.Кирове. 17-ти этажная жилая блок-секция №4			
Нач. отд.	Русакова								
ГИП	Русакова								
ГАП	Борцов								
Исполнит.	Холырева				10.15	Стация	Лист	Листов	
Н. контр.	Холырева					Р	3		
План первого этажа.							ООО "Спешпроект"		

Согласовано
 Характер раб. ф. И. О. Подпись Дата
 Ваши инв. N
 Подпись и дата
 Инв. N подл

План 2 этажа

М 1:100

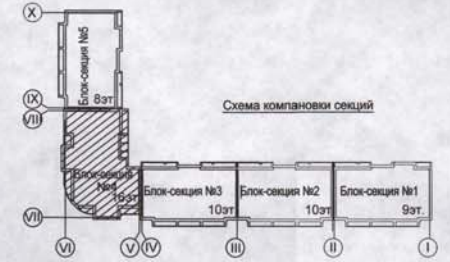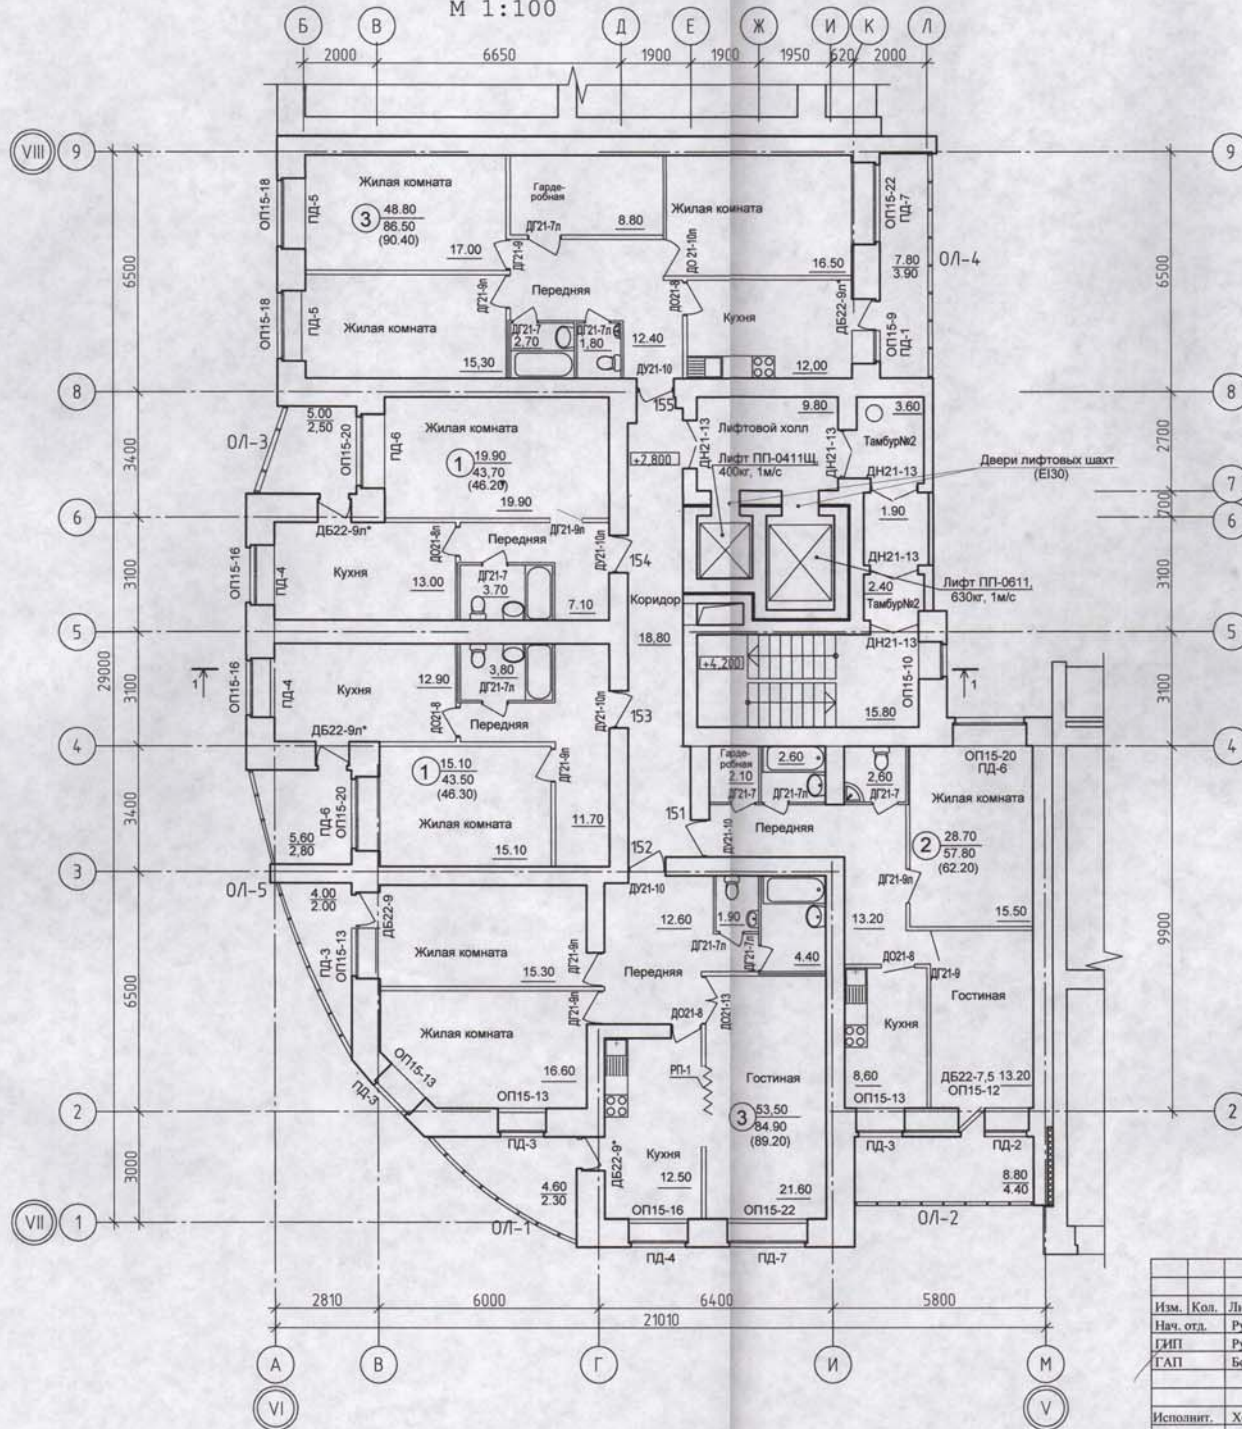


Жилая площадь квартир: 29,83
 Площадь квартир без учета балконов и лоджий: 60,67

Согласовано
 Характер раб. ф.и.о. Подпись Дата
 Взам. инв. N
 Подпись и дата
 Инв. N подл.

		903.95/8-9-АС				
Изм.	Кол.	Лист	№Дом	Подпись	Дата	
Многоквартирный жилой дом по ул. Красновармейская, 67 в г.Кирове.						
Нач. отд.		Русакова				
ДИП		Русакова				
ГАП		Борцов				
17-ти этажная жилая блок-секция N4				Стадия	Лист	Листов
				Р	4	
Исполнит.		Ходырева		10.15		
Н. контр.		Ходырева				
План 2 этажа.				ООО "Спешпроект"		

План 3 этажа

М 1:100

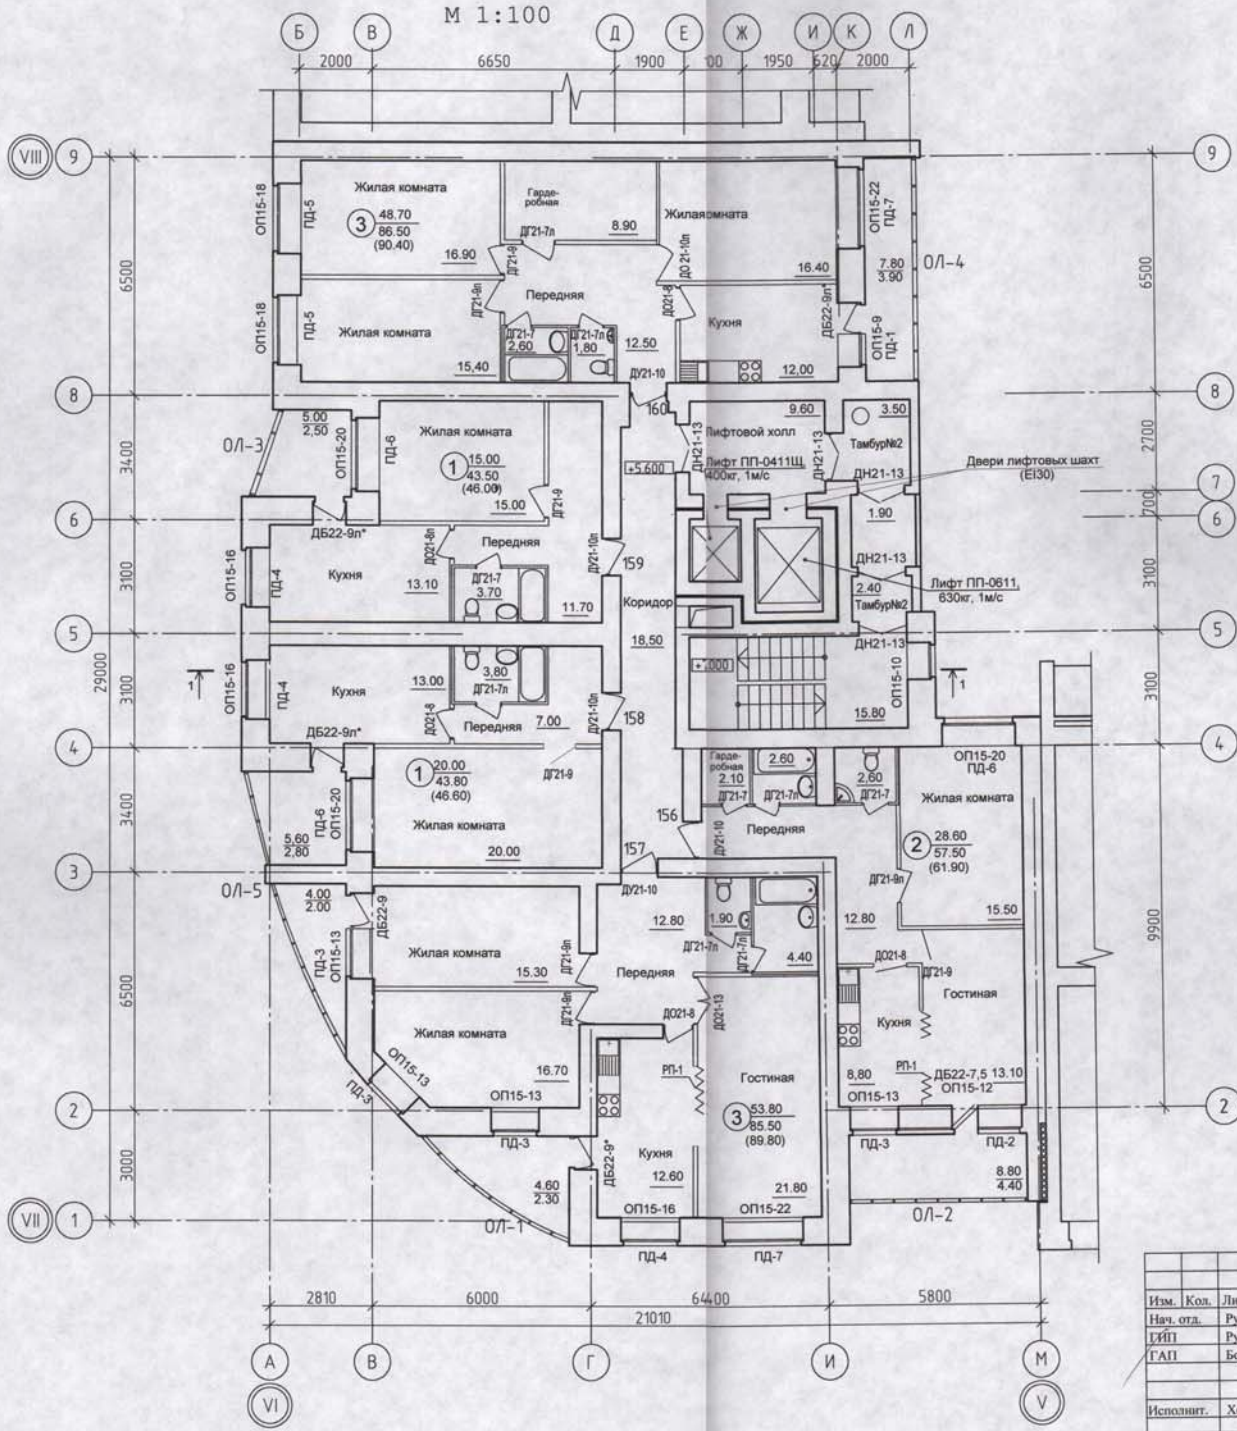

- 1 29,83 Жилая площадь квартир
- 1 60,67 Площадь квартир без учета балконов и лоджий.



Согласовано: _____
 Характер раб. ф. И. О. Подпись, Дата
 Владелец: _____
 Подпись и дата
 Имя и подл.

Изм.	Кол.	Лист	№ Док.	Подпись	Дата
Исполнит.		Холырева			10.15
Ин. работ		Холырева			

903.95/8-9-АС		
Многоквартирный жилой дом по ул. Красноармейская, 67 в г. Кирова.		
17-ти этажная жилая блок-секция №4		
Стадия	Лист	Листов
Р	5	
План 3 этажа.		
ООО "Спешпроект"		

План 4 этажа

М 1:100

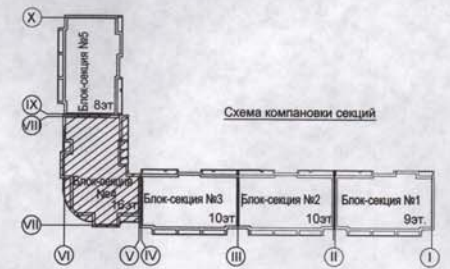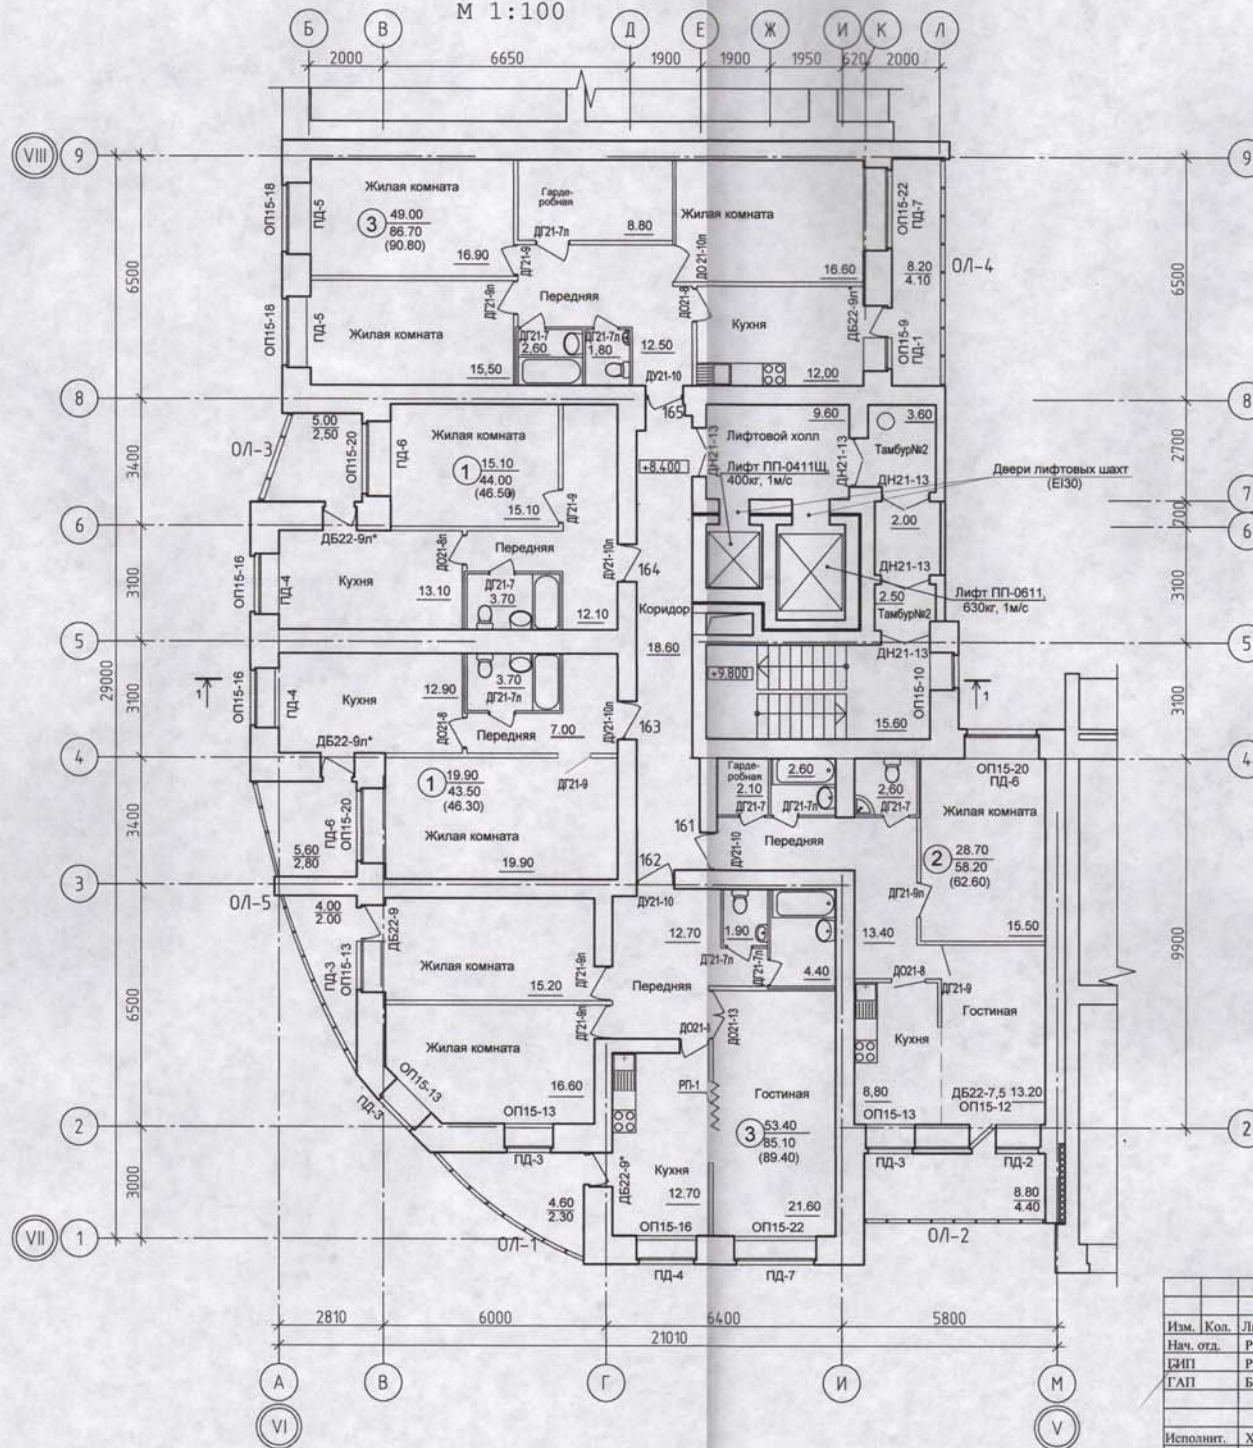


I 29,83 Жилая площадь квартир
 60,67 Площадь квартир без учета балконов и лоджий.

				903.95/8-9-АС			
Изм.	Кол.	Лист № Док	Подпись	Дата	Многоквартирный жилой дом по ул. Красноармейская, 67 в г.Кирове. 17-ти этажная жилая блок-секция №4		
Нач. отд.		Русакова					
ДИП		Русакова					
ГАП		Борцов					
Исполнит.	Ходырева			10.15	Стация	Лист	Листов
Н. контр.	Ходырева				Р	6	
План 4 этажа.					ООО "Спешпроект"		

Согласовано	Подпись	Дата
Характер реф.	Ф. И. О.	
Имя и подл.	Взам. инв. N	
Подпись и дата		

План 5 этажа

М 1:100

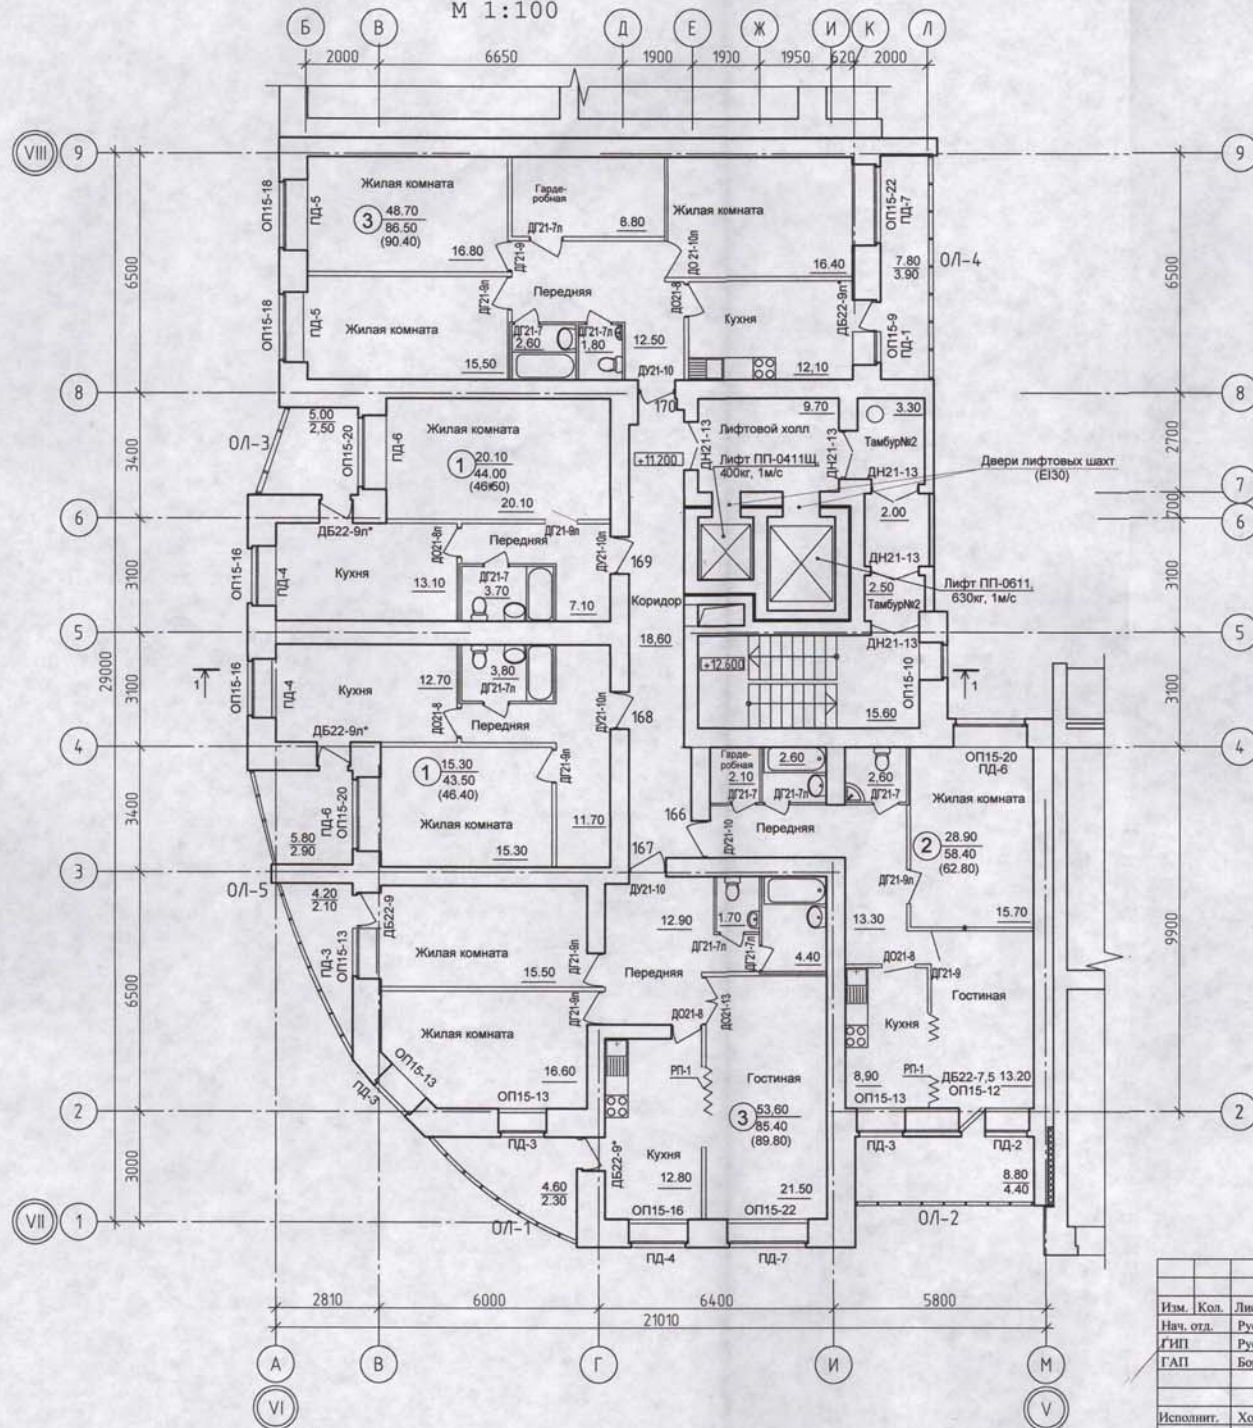



1 29,83 Жилая площадь квартир
60,67 Площадь квартир без учета балконов и лоджий.

Согласовано
Характер раб. Ф.И.О. Подпись Дата
Имя и дата
Подпись и дата
Имя и под

				903.95/8-9-АС			
Изм.	Кол.	Лист	№Дом	Подпись	Дата	Многоквартирный жилой дом по ул. Красноармейская, 67 в г.Кирове. 17-ти этажная жилая блок-секция №4	
Нач. отд.		Русакова					Стадия
ГИП		Русакова					Лист
ГАП		Борцов				Листов	
Исполнит.		Ходырева			10.15	Р	
Н. контр.		Ходырева				7	
План 5 этажа.						ООО "Спецпроект"	

План 6 этажа

М 1:100

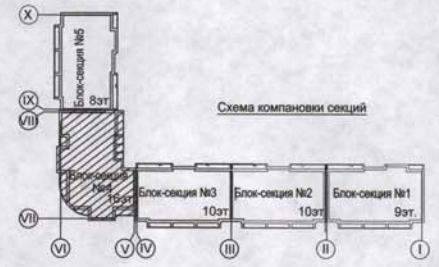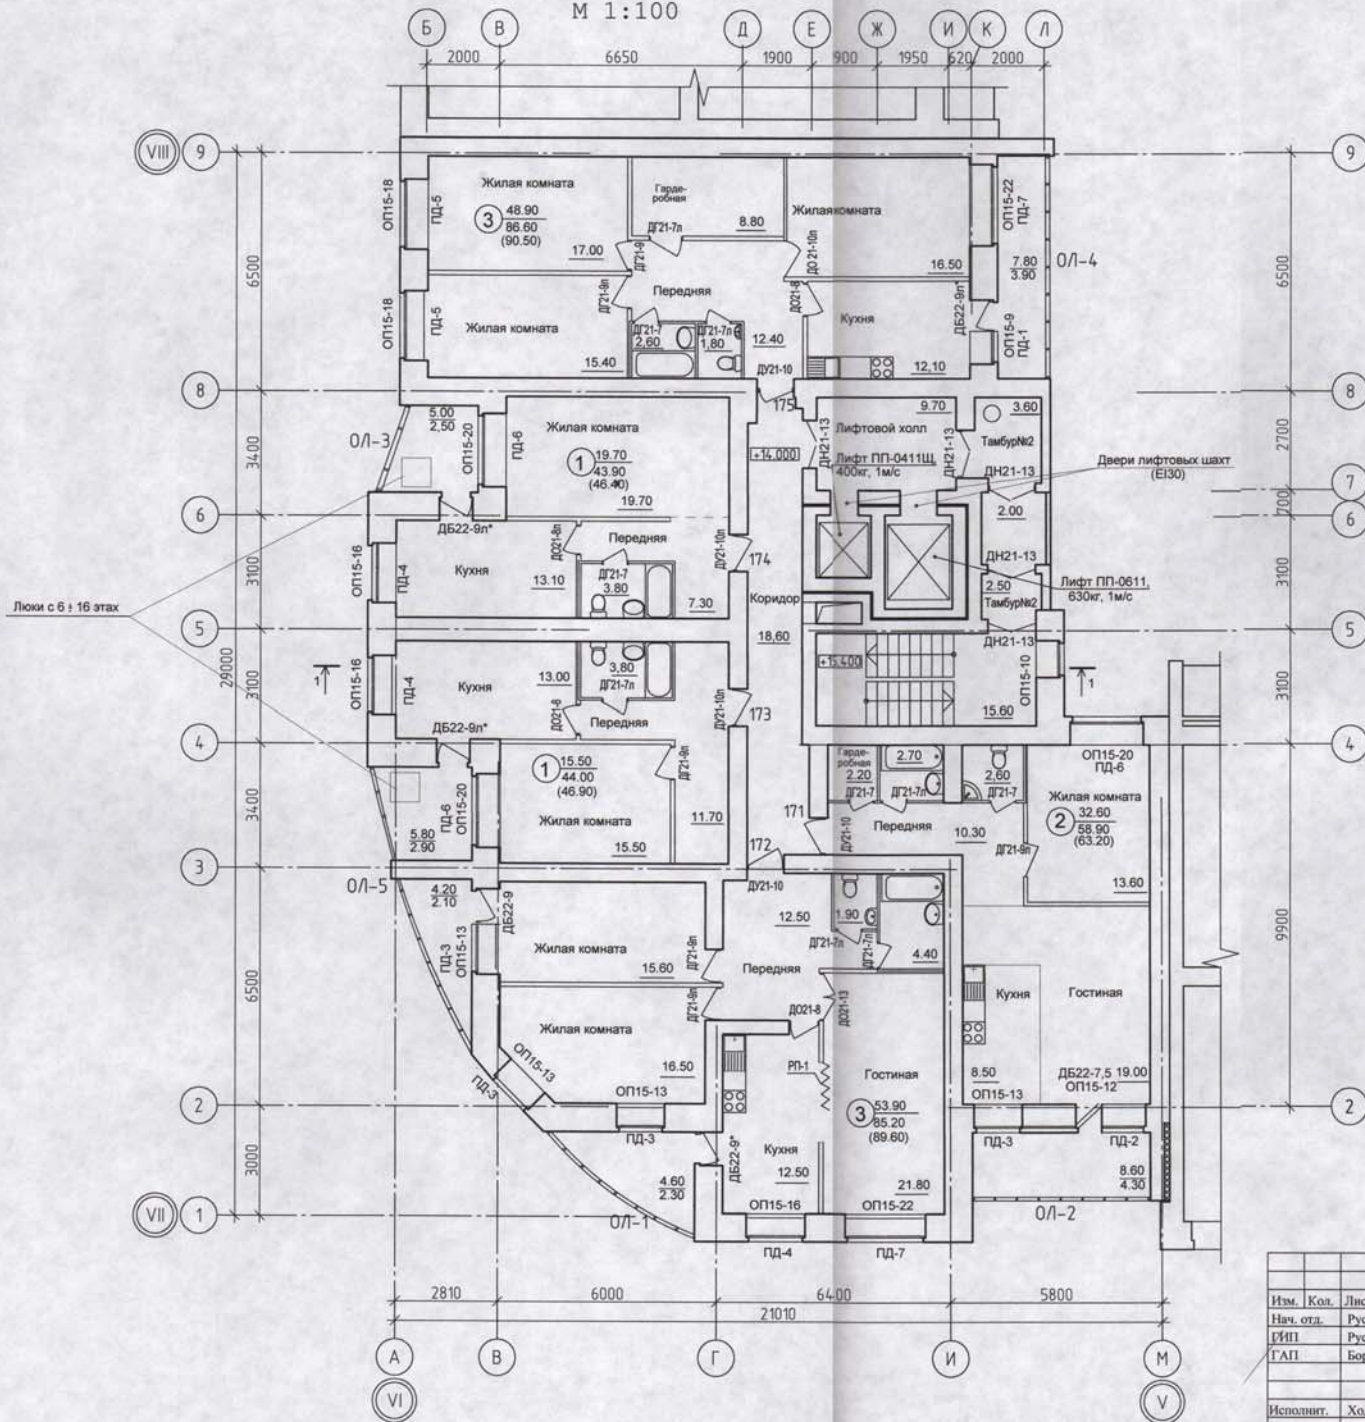


29,83 Жилая площадь квартир
60,67 Площадь квартир без учета балконов и лоджий.

Согласовано
Характер раб. ф. и. о. Подпись Дата
Имя и ин. N
Взаим инв. N
Подпись и дата

903.95/8-9-АС				
Изм.	Кол.	Лист	№/Доп	Подпись Дата
Нач. отд.	Русскова			
ЕИП	Русскова			
ГЛАП	Борцов			
Многоквартирный жилой дом по ул. Красноармейская, 67 в г.Кирове.				
17-ти этажная жилая блок-секция N4				
Стадия	Лист	Листов		
Р	8			
Исполнит.	Ходырева	10.15	ООО "Спецпроект"	
Н. контр.	Ходырева			

План 7 этажа

М 1:100

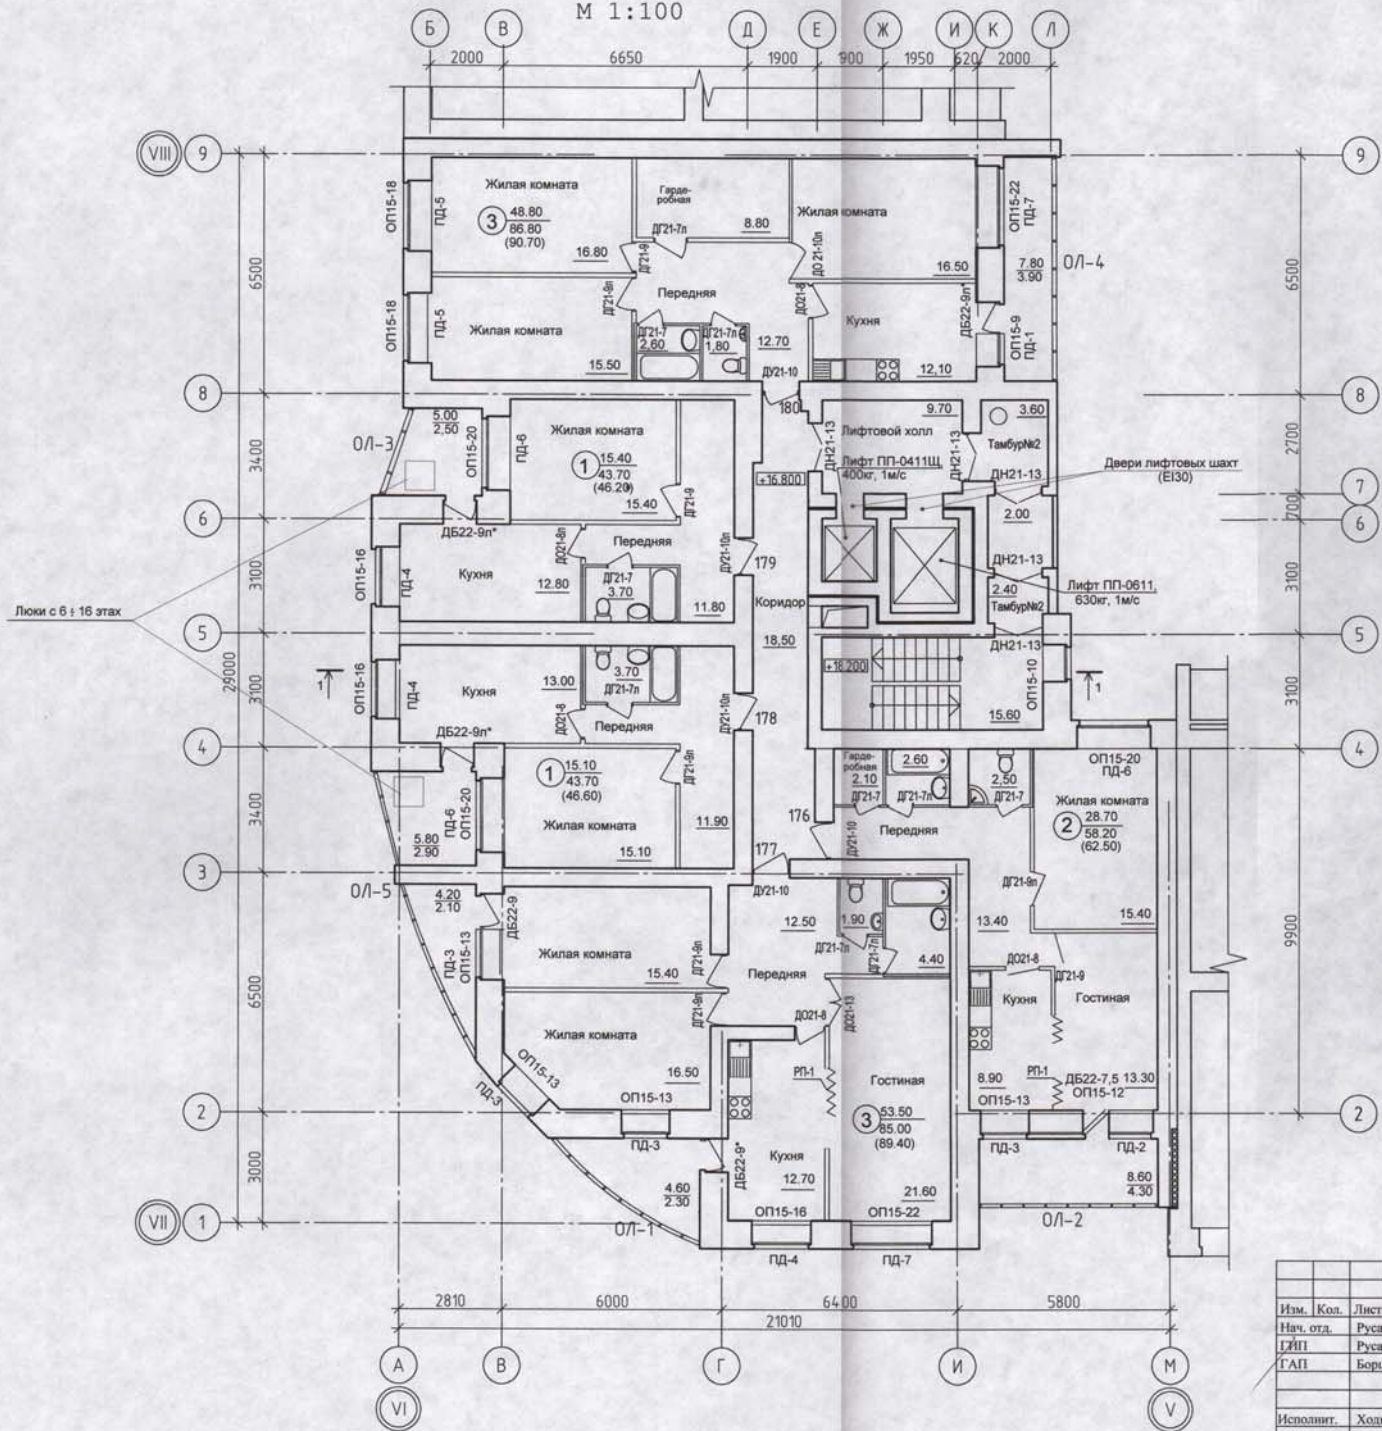


1 29,83 Жилая площадь квартир
60,67 Площадь квартир без учета балконов и лоджий.

Согласовано
Характер раб. Ф.И.О. Подпись Дата
Взам. инв. N
Подпись и дата
Имя N подл.

903.95/8-9-АС			
Изм. Кол.	Лист №Док	Подпись	Дата
Нач. отд.	Русаква	<i>[Signature]</i>	
ГИП	Русаква	<i>[Signature]</i>	
ГАП	Борцов	<i>[Signature]</i>	
Исполнит. Хольрева <i>[Signature]</i> 10.15			17-ти этажный жилой блок-секция N4
И.н. контр. Хольрева <i>[Signature]</i>			Стация Р
План 7 этажа.			Лист 9
ООО "Спешпроект"			Листов

План 8 этажа

М 1:100

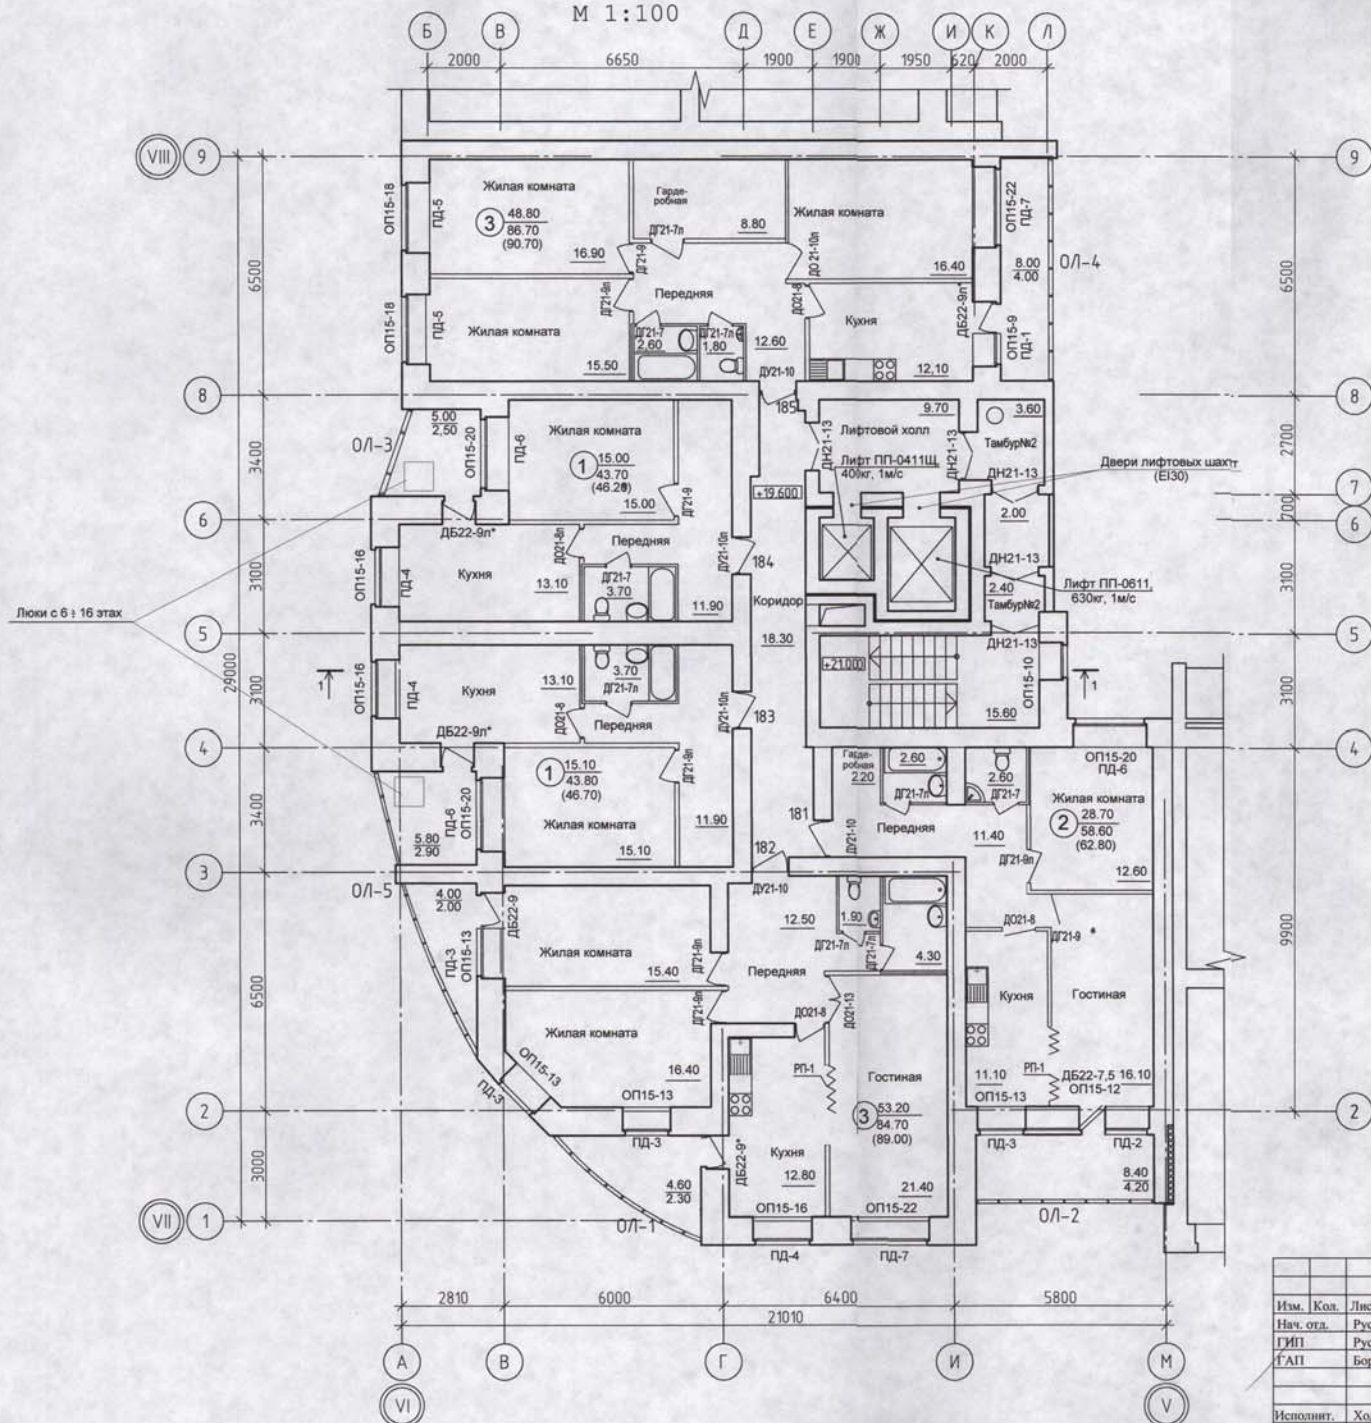


① 29,83 Жилая площадь квартир
60,67 Площадь квартир без учета балконов и лоджий.

Согласовано
Характер раб. ф.и.о. Подпись, Дата
Имя и подл. Подпись и дата
Владелец ИМ

					903.95/8-9-АС		
Изм.	Кол.	Лист	№Док	Подпись	Дата	Многоквартирный жилой дом по ул. Красноармейская, 67 в г.Кирове.	
Нач. отд.	Русакова					17-ти этажная жилая блок-секция №4	
ГИП	Русакова					Студия	Лист
ГАП	Борзов					Р	Листов
						ООО "Спецпроект"	
Исполнит.	Холмырева	10.15				План 8 этажа.	
И. контр.	Холмырева						

План 9 этажа

М 1:100

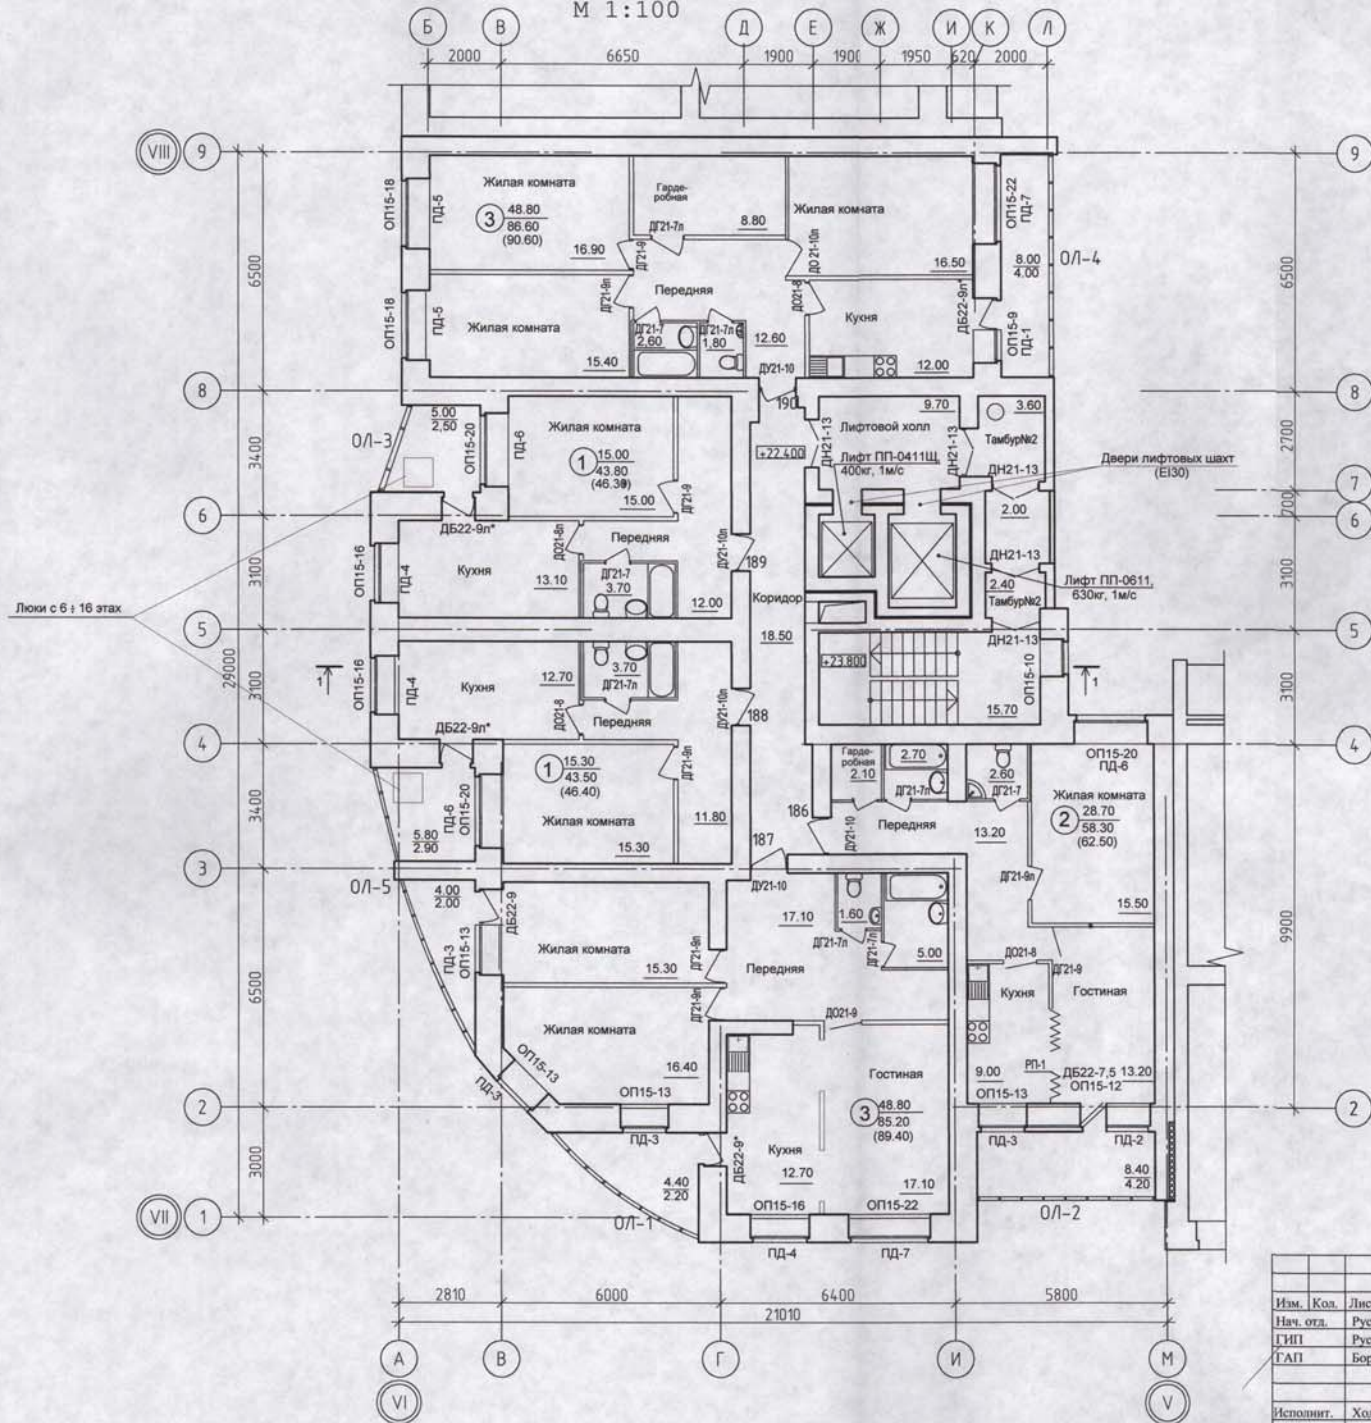


1 29,83 Жилая площадь квартир
60,67 Площадь квартир без учета балконов и лоджий.

Согласовано	Ф.И.О.	Подпись	Дата
Характер раб.			
Взам. инв. N			
Подпись и дата			
Инв. N подл.			

				903.95/8-9-АС				
Изм.	Кол.	Лист	№Дом	Подпись	Дата	Многоквартирный жилой дом по ул. Красноармейская, 67 в г.Кирове.		
Нач. отд.		Русакова						
ГИП		Русакова						
ГАП		Борцов						
Исполнит.	Ходырева				10.15	17-ти этажная жилая блок-секция №4		
Н. контр.	Ходырева					Стация	Лист	Листов
						Р	11	
План 9 этажа.						ООО "Спецпроект"		

План 10 этажа

М 1:100


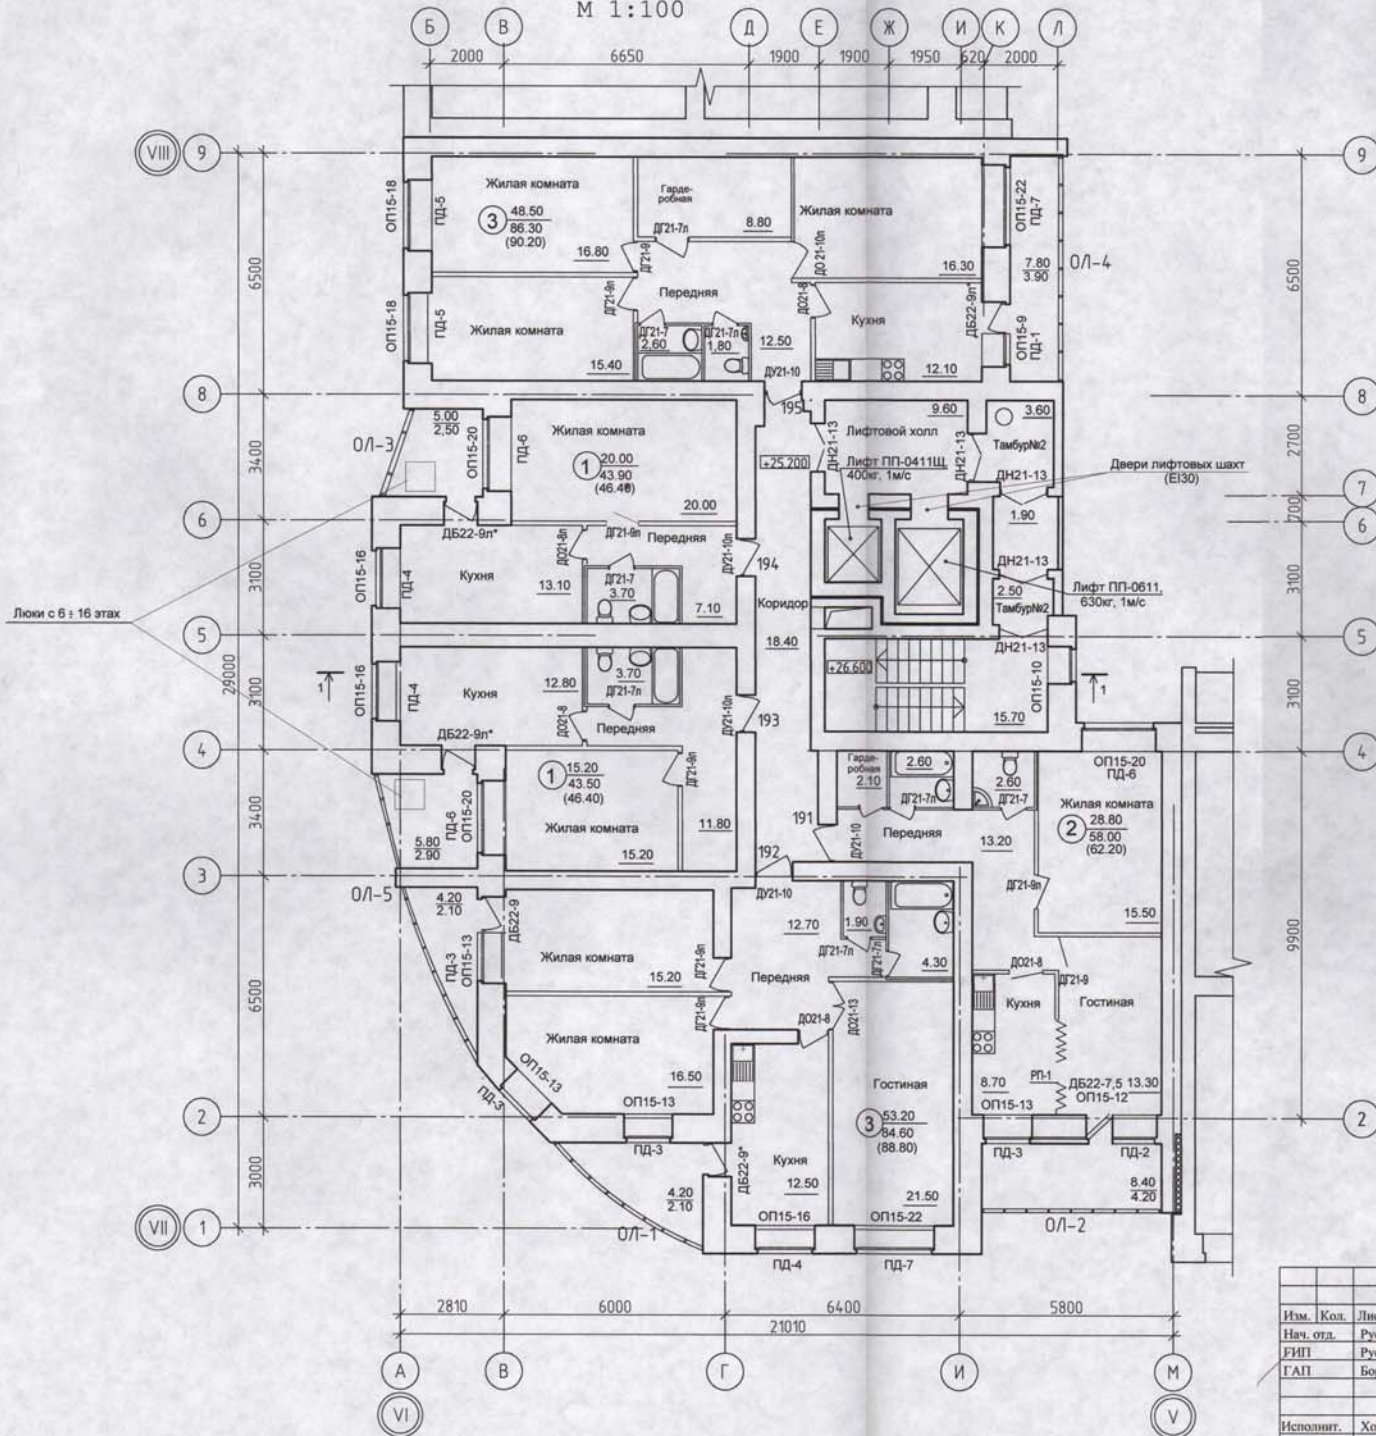


Согласовано	Дата
Характер раб.	Подпись
Взам. инв. N	Дата
Подпись и дата	
Имя N подл.	

903.95/8-9-АС			
Изм.	Кол.	Лист	№Дом
Нач. отд.	Русакова	Подпись	Дата
ФИП	Русакова		
ГАП	Борцов		
Многоквартирный жилой дом по ул. Красноармейской, 67 в г. Кирове.			
17-ти этажная жилая блок-секция N4			Стадия
			Лист
			Листов
Исполнит. Ходырева			10.15
Н. контр. Ходырева			
План 10 этажа.			ООО "Спешпроект"

План 11 этажа

М 1:100

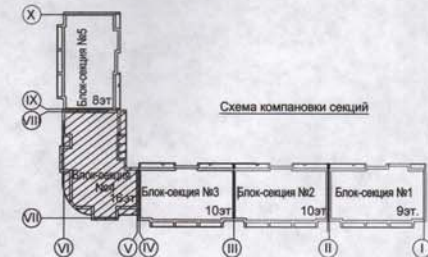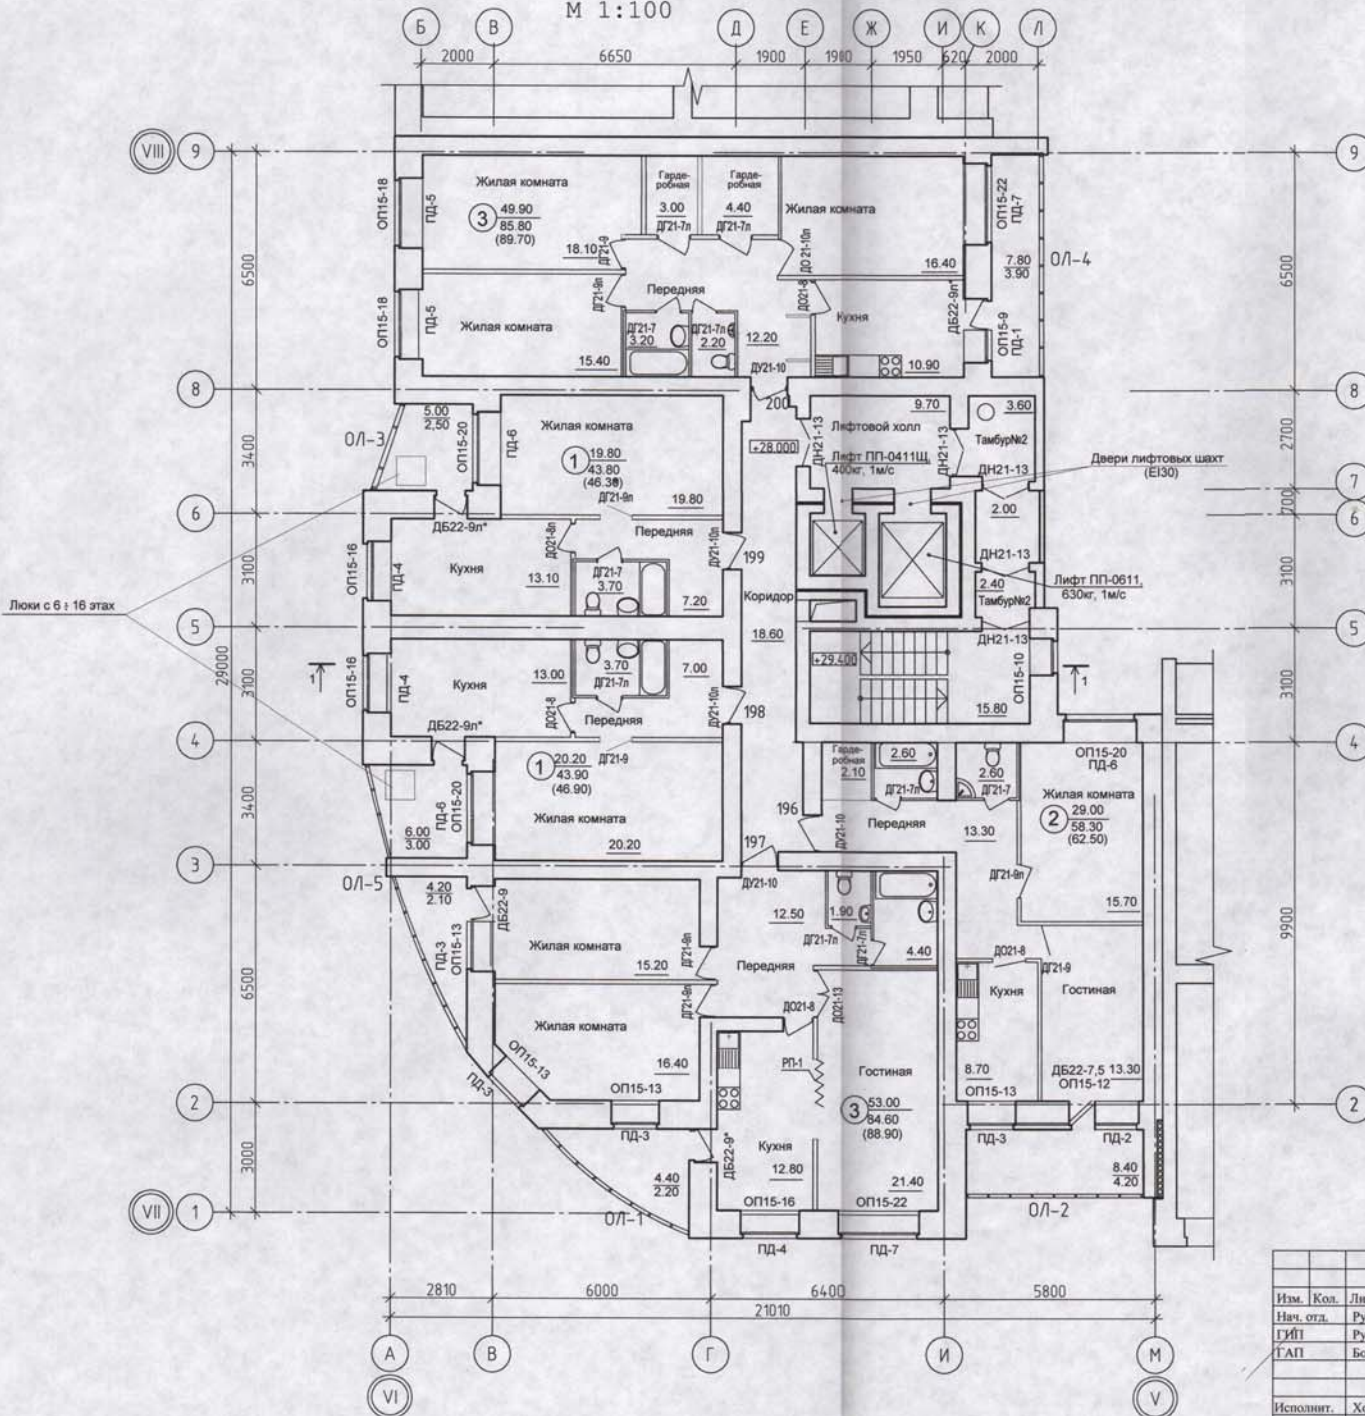


① 29,83 Жилая площадь квартир
60,67 Площадь квартир без учета балконов и лоджий.

Согласовано	Ф.И.О.	Подпись	Дата
Характер раб.			
Имя инв. N			
Подпись и дата			
Имя инв. N			
Подпись и дата			

903.95/8-9-АС			
Изм.	Кол.	Лист №	Дом Подпись Дата
Нач. отд.	Русаква		
ГИП	Русаква		
ТАП	Борцов		
Многоквартирный жилой дом по ул. Красноармейская, 67 в г.Кирове.			
17-ти этажная жилая блок-секция N4			
Исполнит.	Хольцева	10.15	
Н. контр.	Хольцева		
Студия			Лист
Р			13
Листов			
План 11 этажа.			ООО "Спешпроект"

План 12 этажа

М 1:100


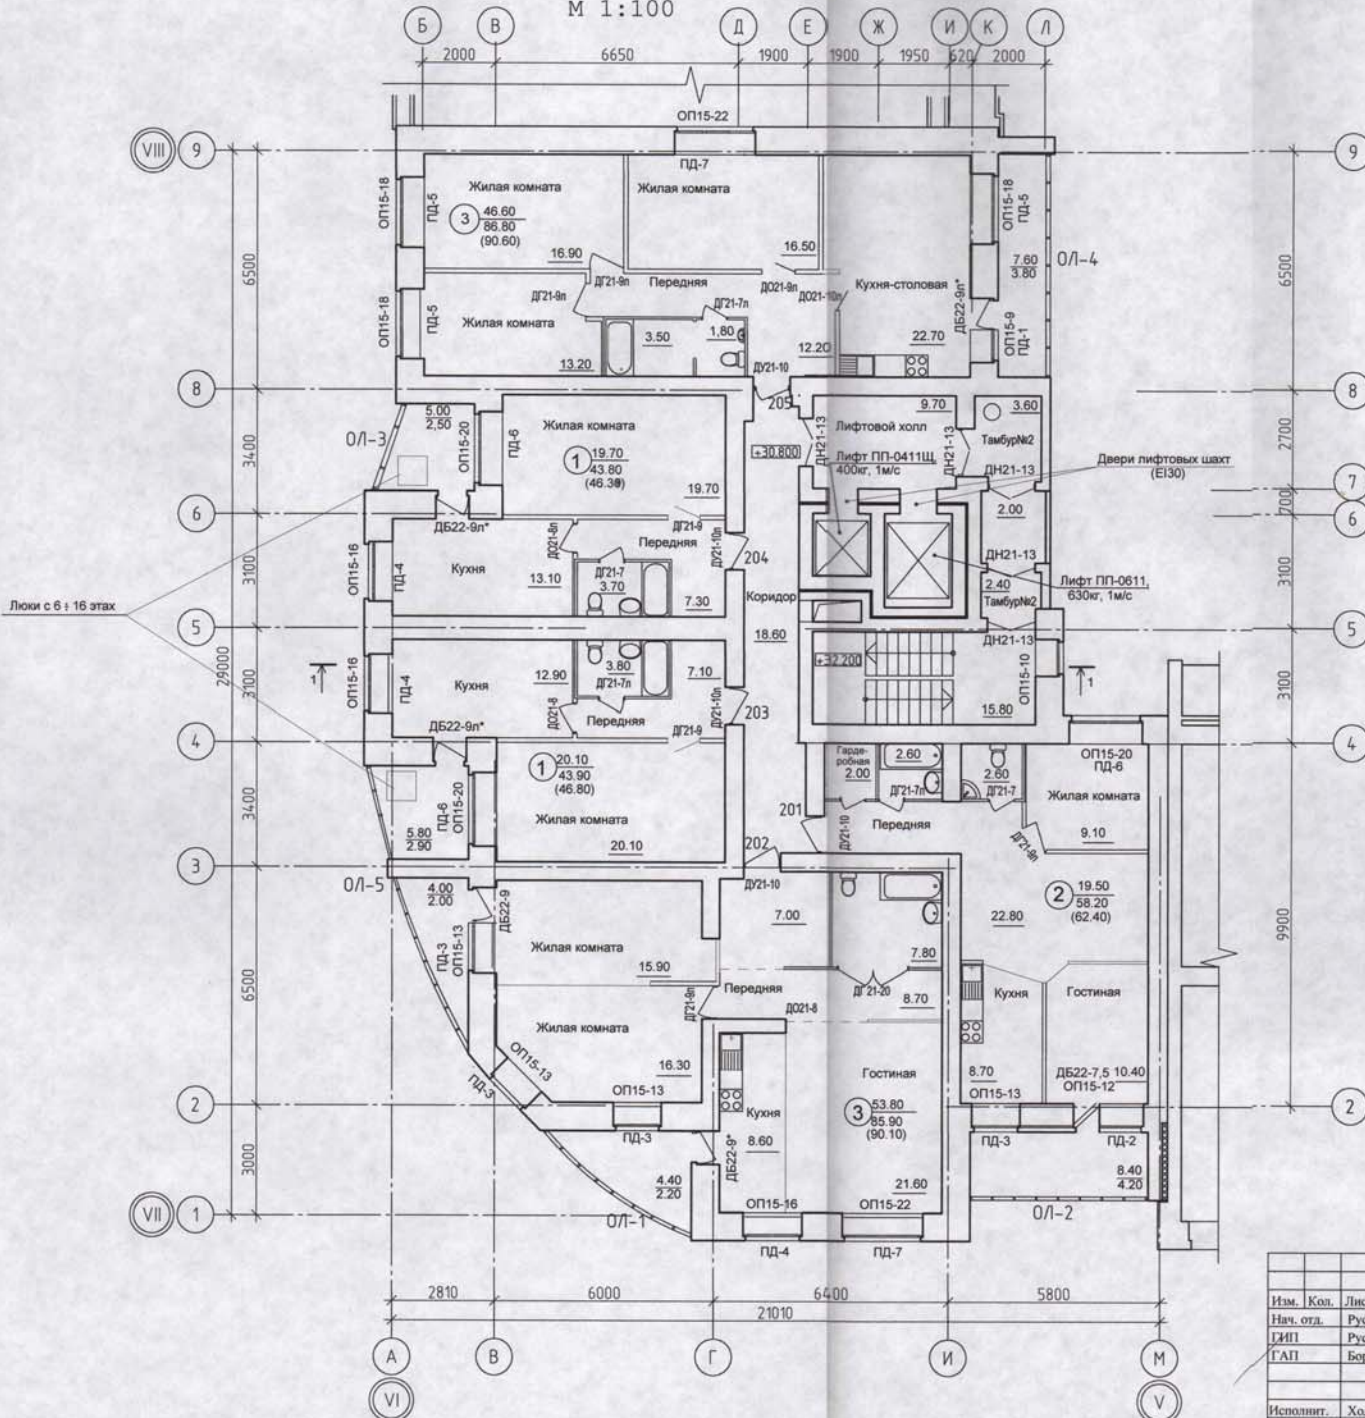


- 1 29,83 Жилая площадь квартир
- 60,67 Площадь квартир без учета балконов и лоджий.

Согласовано	Ф.И.О.	Подпись	Дата
Характер раб.			
Имя, инв. N			
Подпись и дата			
Имя, инв. N			
Имя, инв. N			

903.95/8-9-АС					
Изм.	Кол.	Лист	№/Дом	Подпись	Дата
Нач. отд.	Русаква				
ДИП	Русаква				
ГАП	Борзов				
Многоквартирный жилой дом по ул. Красноармейская, 67 в г. Киреев.					
17-ти этажная жилая блок-секция N4					
Исполнит.	Ходырева	10.15			
Н. контр.	Ходырева				
Статус			Лист	Листов	
Р			14		
План 12 этажа.			ООО "Спецпроект"		

План 13 этажа
М 1:100

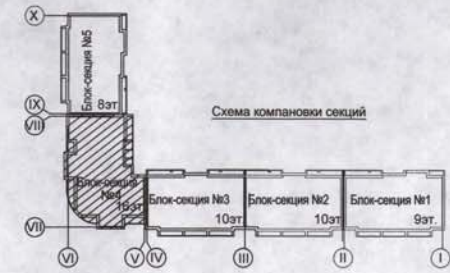
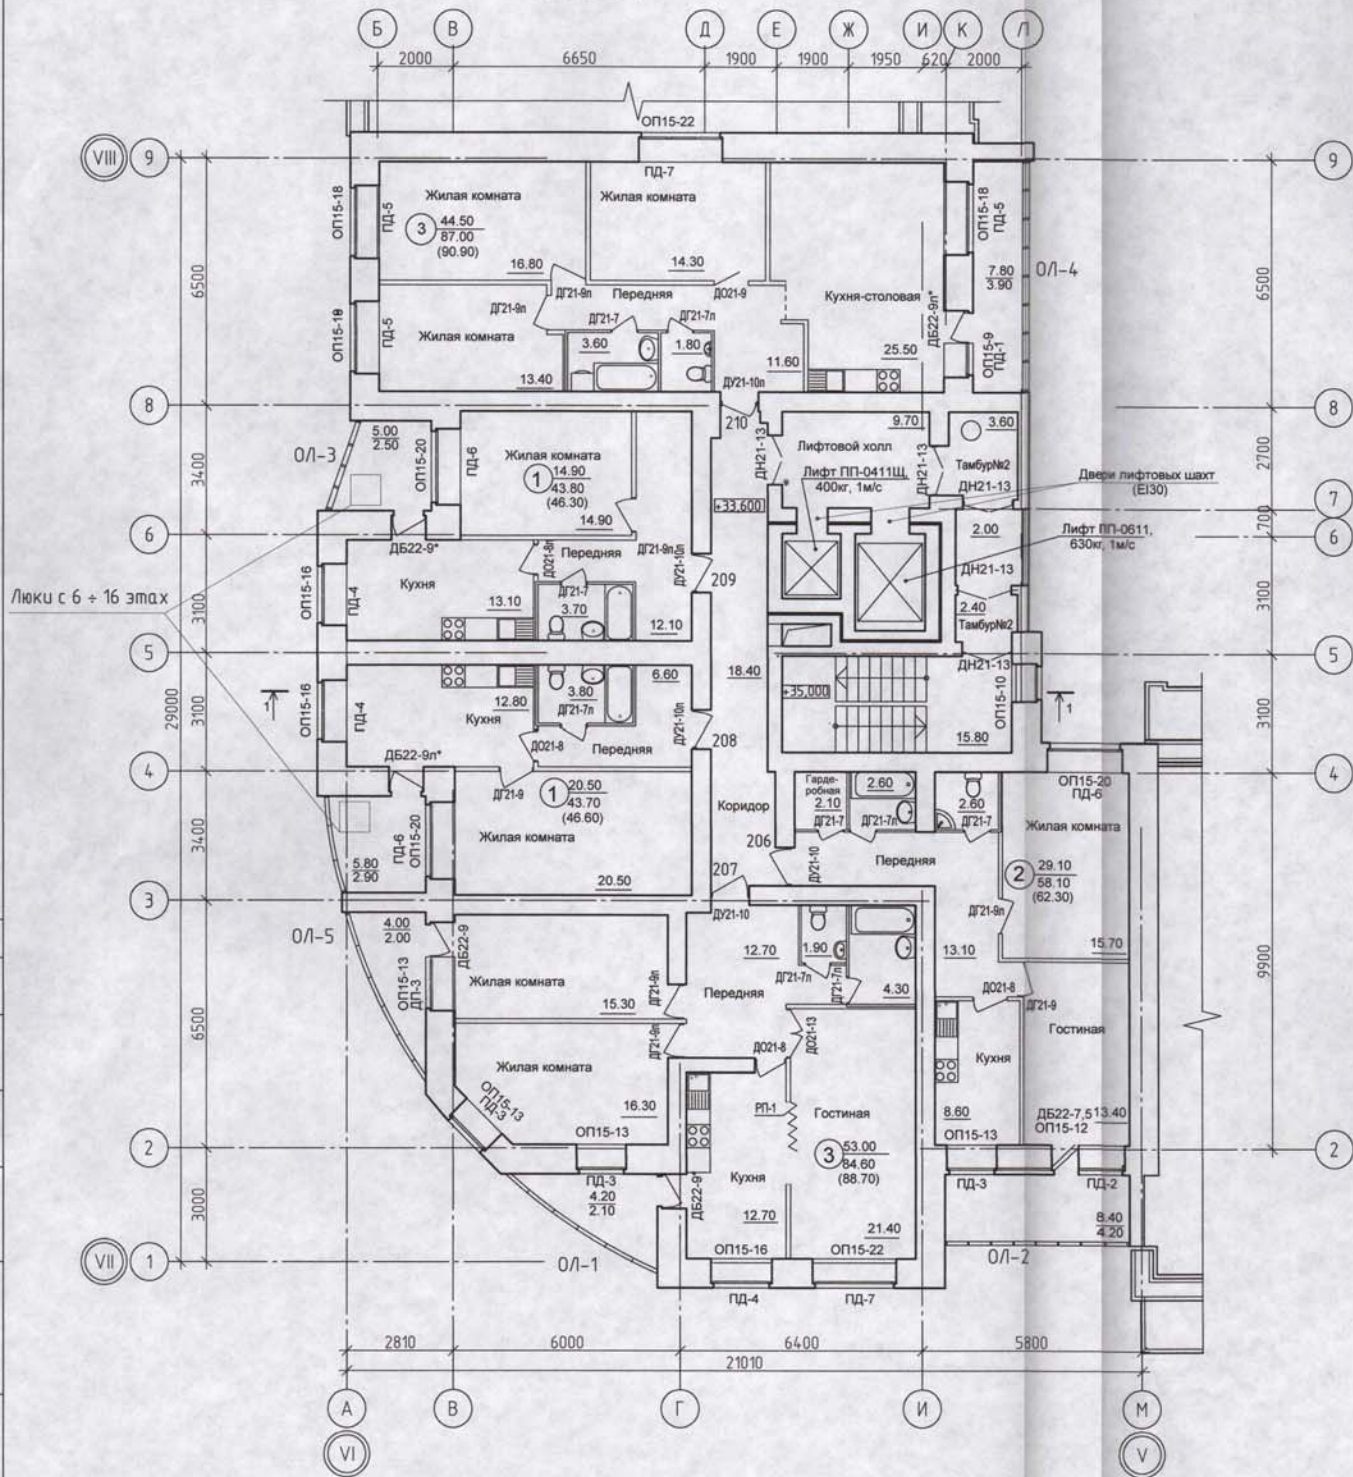


- ① 29,83 Жилая площадь квартир
- ② 60,67 Площадь квартир без учета балконов и лоджий.

Согласовано	Ф.И.О.	Подпись	Дата
Характер раб.			
Взам. инв. №			
Подпись и дата			
Имя и подп.			

				903.95/8-9-АС		
Изм.	Кол.	Лист	№ Док	Подпись	Дата	Многоквартирный жилой дом по ул. Красноармейская, 67 в г. Кирове.
Нач. отд.		Русакова				
СНП		Русакова				
ГАП		Борцов				17-ти этажная жилая блок-секция №4
Исполнит.	Ходырева			10.15		
Н. контр.	Ходырева					План 13 этажа.
				Студия	Лист	Листов
				Р	15	
				ООО "Спецпроект"		

План 14 этажа
М 1:100

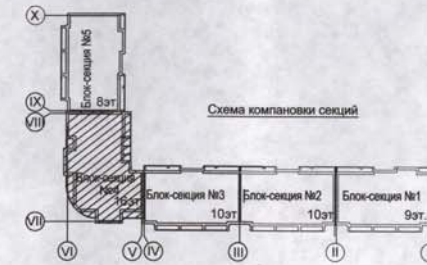
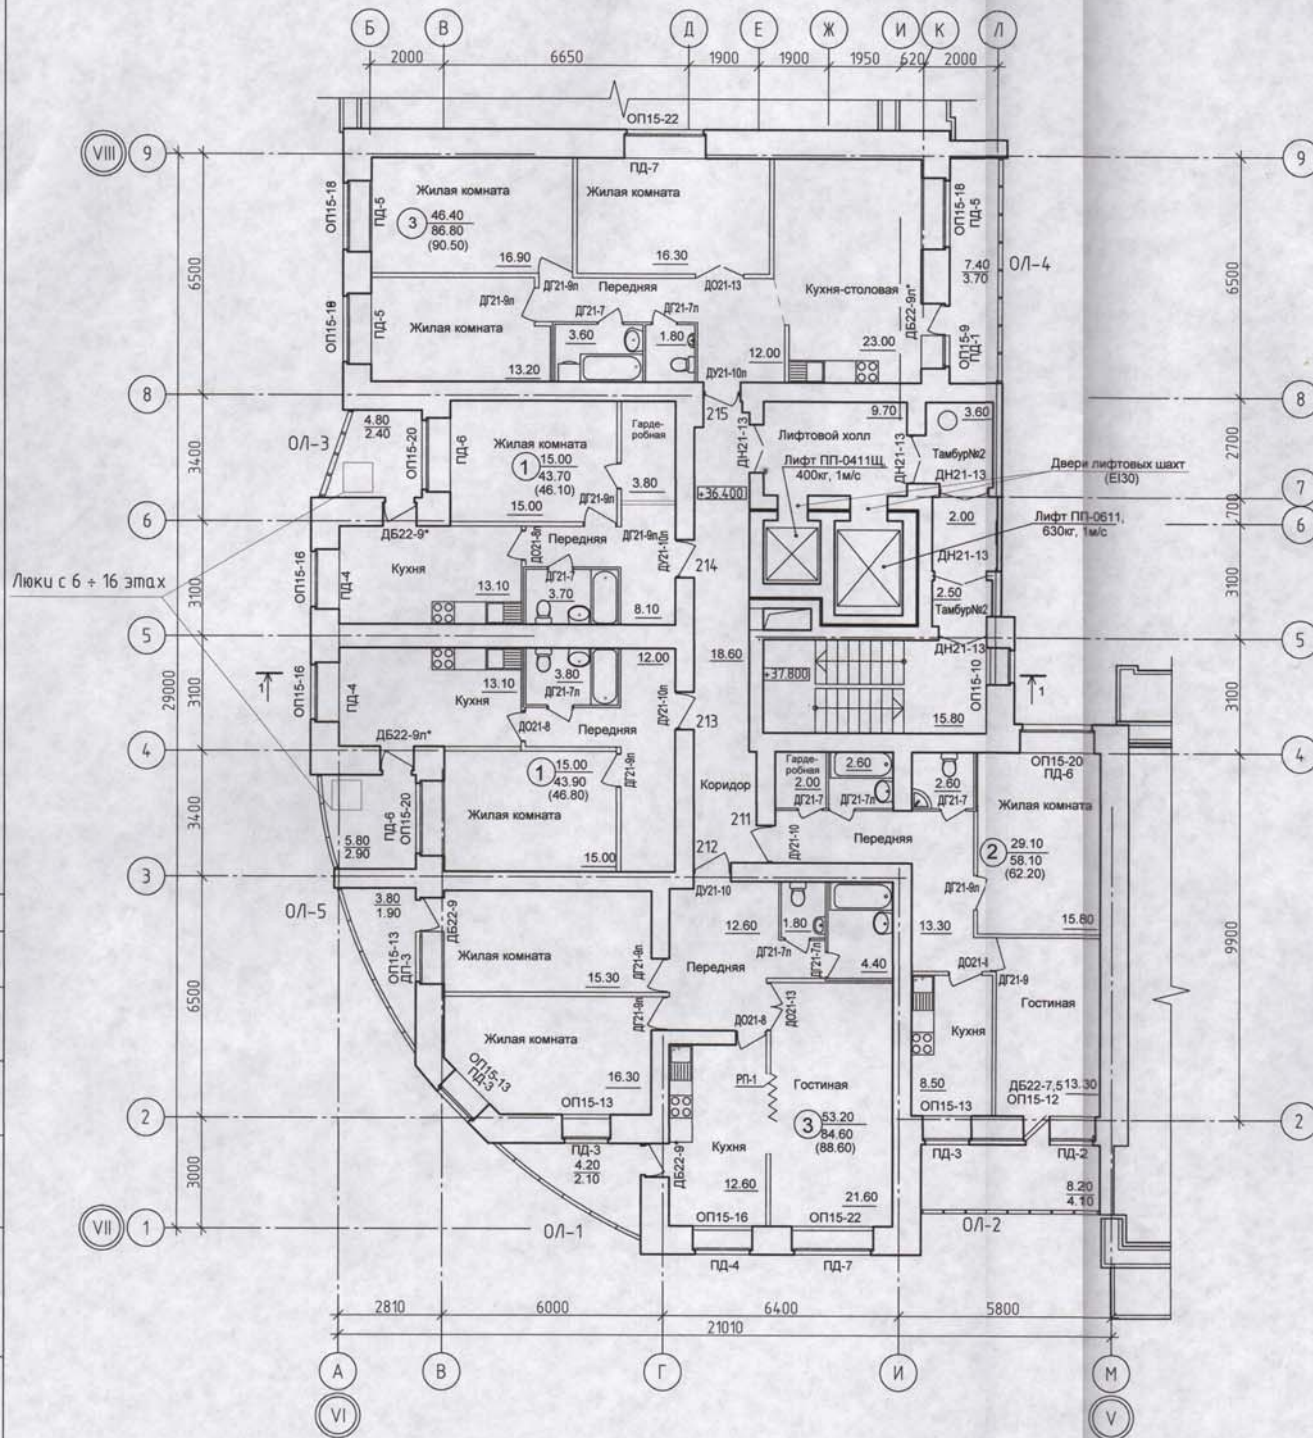


I 29,83 Жилая площадь квартир
 60,67 Площадь квартир без учета балконов и лоджий.

Согласовано
 Характер раб. ф. И.О. Подпись Дата
 Взам. инв. №
 Подпись и дата
 Инв. № подл.

				903.95/8-9-АС		
Изм.	Кол.	Лист №/Дом	Подпись	Дата	Многоквартирный жилой дом по ул. Красноармейская, 67 в г. Кирове.	
Нач. отд.		Русакова				
ГИП		Русакова				
ГАП		Борцов				
					17-ти этажная жилая блок-секция N4	Стадия
						Лист
						Листов
Исполнит.	Ходярева			10.15	Р	16
Н. контр.	Ходярева				ООО "Спецпроект"	


План 15 этажа
М 1:100

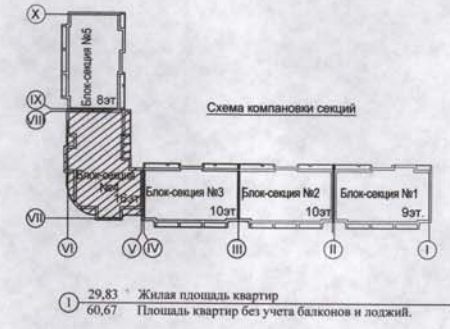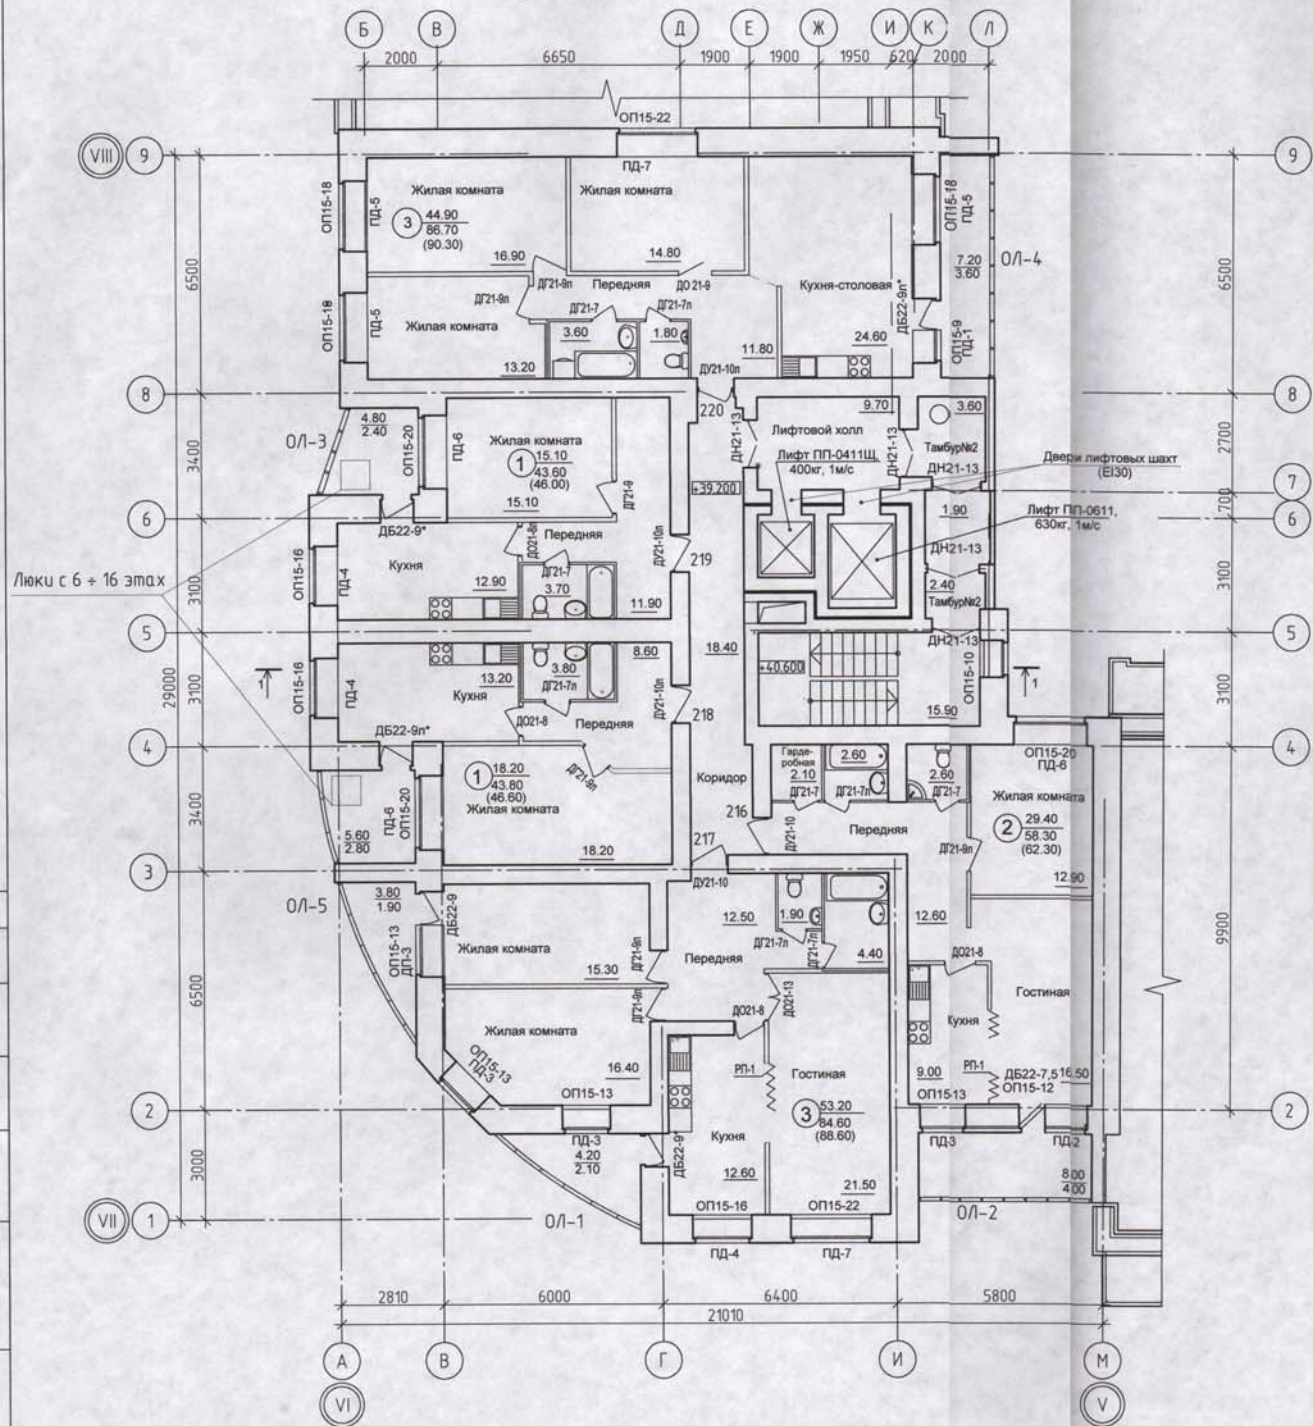

Согласовано	ф.и.о.	Подпись	Дата
Характер работ			
Имя и подл	Подпись и дата	Взам инж. N	

903.95/8-9-АС			
Изм.	Количество	Лист №	Докл. Подпись Дата
Нач. отд.	Русакова		
РИП	Русакова		
ГАП	Борзов		
Многоквартирный жилой дом по ул. Красноармейская, 67 в г. Кирове.			
17-ти этажная жилая блок-секция N4			
Стадия	Лист	Листов	
Р	17		
Исполнит.	Холырева	10.15	
План 15 этажа.			
Н. контр.	Холырева		
ООО "Спецпроект"			

План 16 этажа
М 1:100

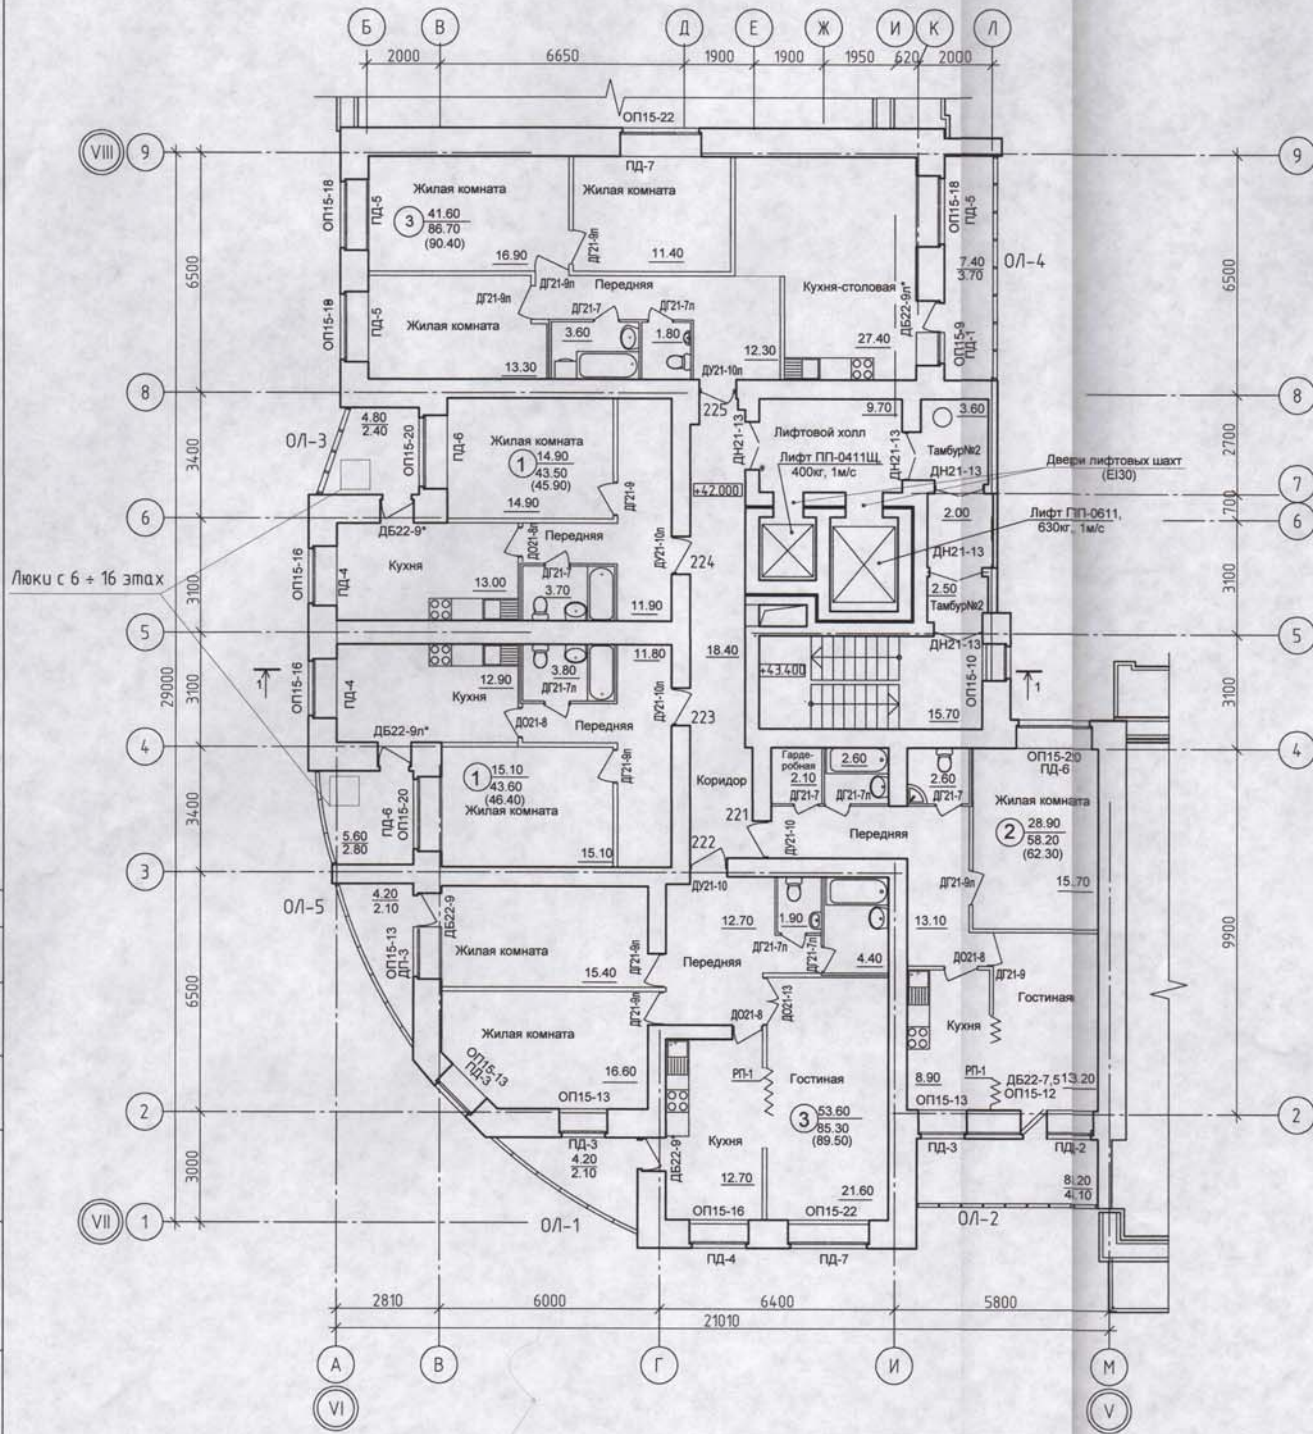


29,83 Жилая площадь квартир
60,67 Площадь квартир без учета балконов и лоджий.

Согласовано
Характер реф. ф. И.О. Подпись Дата
Имя И. подл. Подпись и дата
Имя И. подл. Подпись и дата



				903.95/8-9-АС		
Изм. Кол.	Лист №/Док	Подпись	Дата	Многоквартирный жилой дом по ул. Красновармейская, 67 в г.Кирове.		
Нач. отд.	Русакова			17-ти этажная жилая блок-секция N4		
РИП	Русакова			Стадия	Лист	Листов
ГАП	Борцов			Р	18	
Исполнит.	Ходырева		10.15	План 16 этажа.		
И. контр.	Ходырева			ООО "Спецпроект"		

Согласовано
 Характер раб. Ф.И.О. Подпись,Дата
 Имя, инв. N
 Подпись и дата
 Имя, инв. N

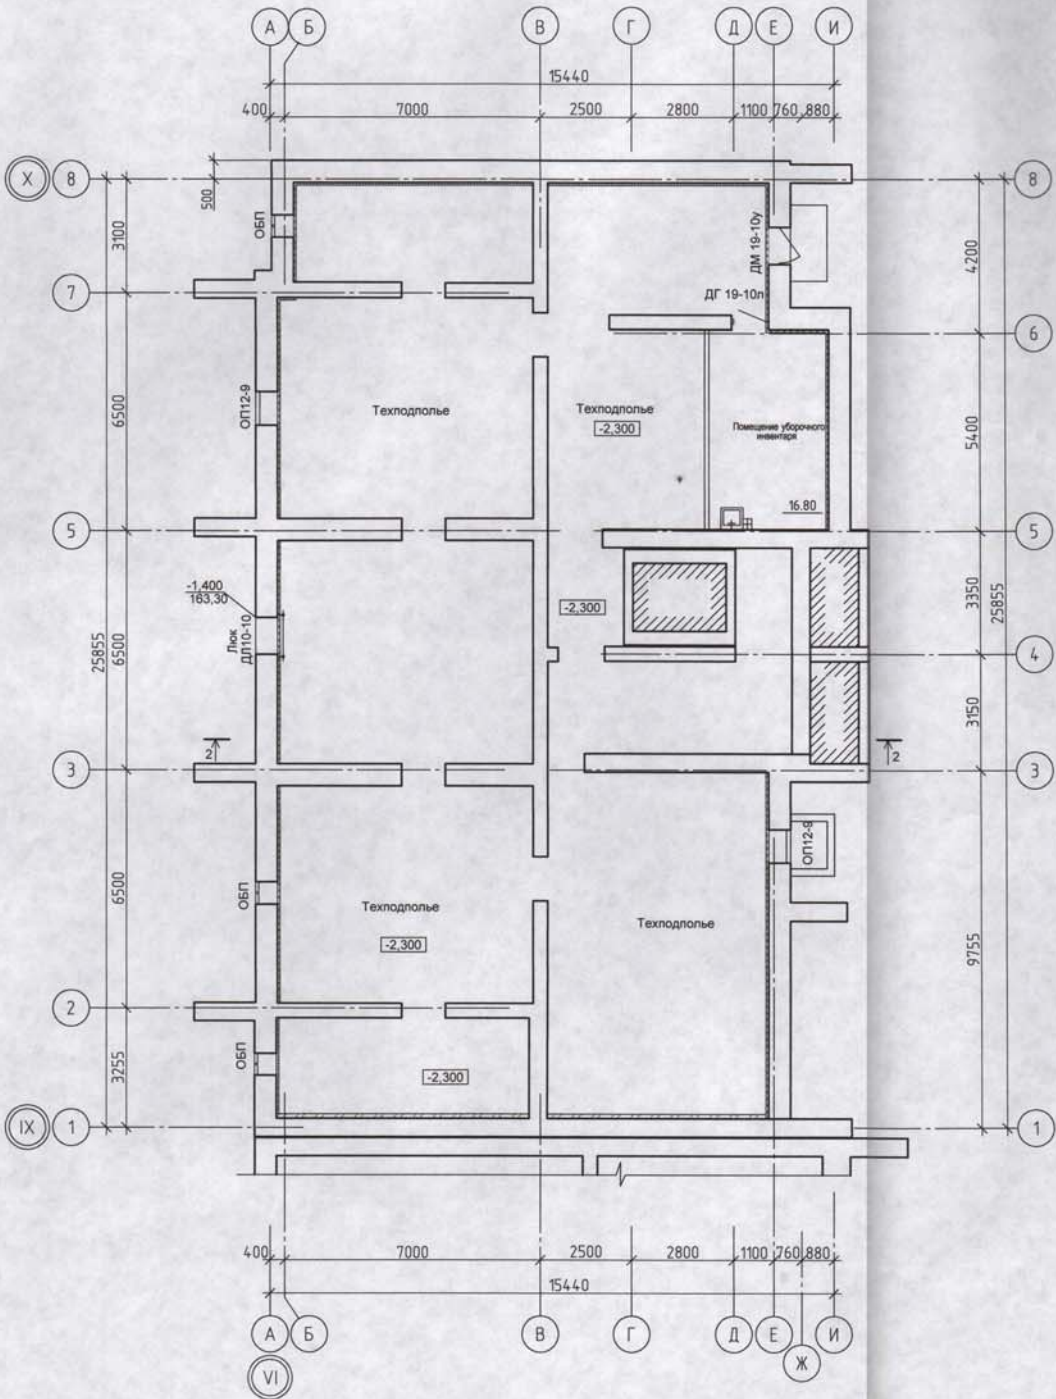

903.95/8-9-АС					
Изм.	Кол.	Лист	Ведом	Подпись	Дата
Многоквартирный жилой дом по ул. Красноармейская, 67 в г. Кирове.					
Нач. отд.	Русскова				
ГИП	Русскова				
ГАП	Борцов				
9-этажный жилой блок-секция N5				Студия	Лист
				Р	20
Листов					
Исполнит. Холырева 10.15					
Н. контр. Холырева					
План техподполья.				ООО "Спецпроект"	

План 1 этажа
М 1:100

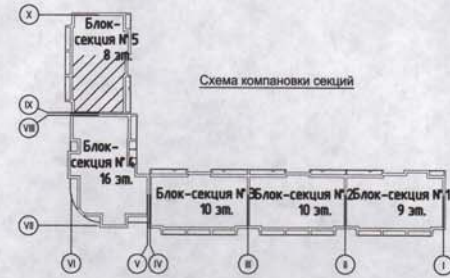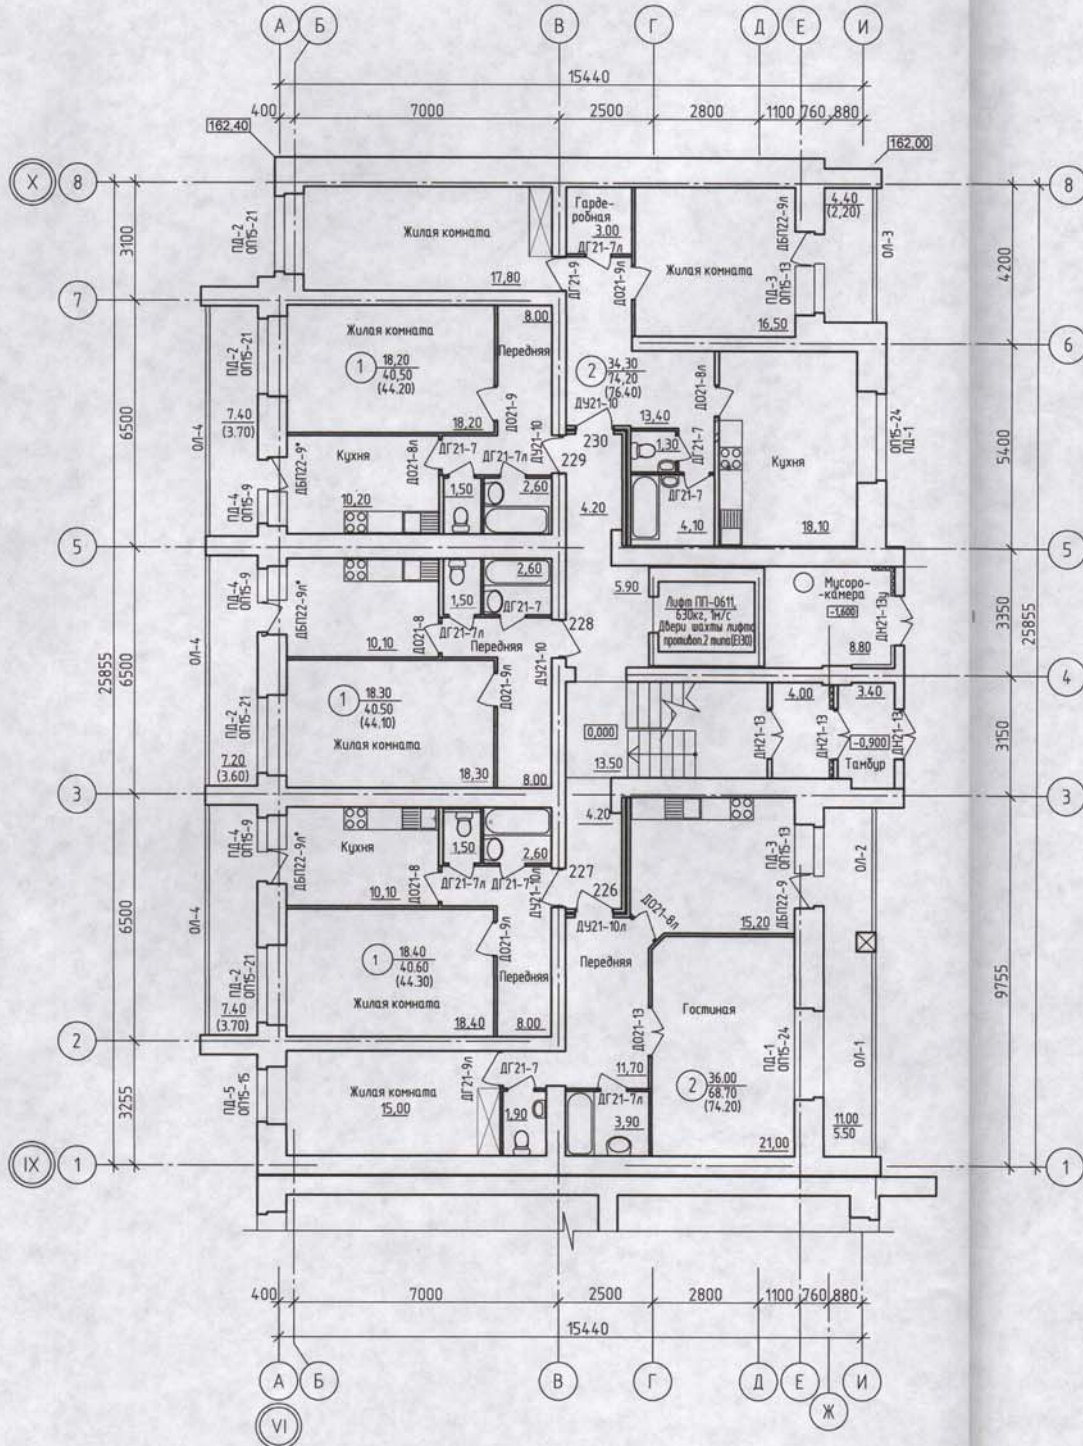


- ① 29.83 Жилая площадь квартир
- ② 60.67 Площадь квартир без учета балконов и лоджий.

Согласовано	Характер работ	Ф.И.О.	Подпись	Дата
Имя и подл	Подпись и дата	Взам. ина. Н.		

					903.95/8-9-АС		
Изм.	Кол.	Лист	№ Док	Подпись	Дата	Многоквартирный жилой дом по ул. Красноармейская, 67 в г. Кирове.	
				Русакова			
				Русакова			
				Борцов			
						9-этажная жилая блок-секция №5	Стация
							Лист
							Листов
						р	21
Исполнит.	Ходырева				10.15		
						План первого этажа	ООО "Спешпроект"

План 2 этажа
М 1:100


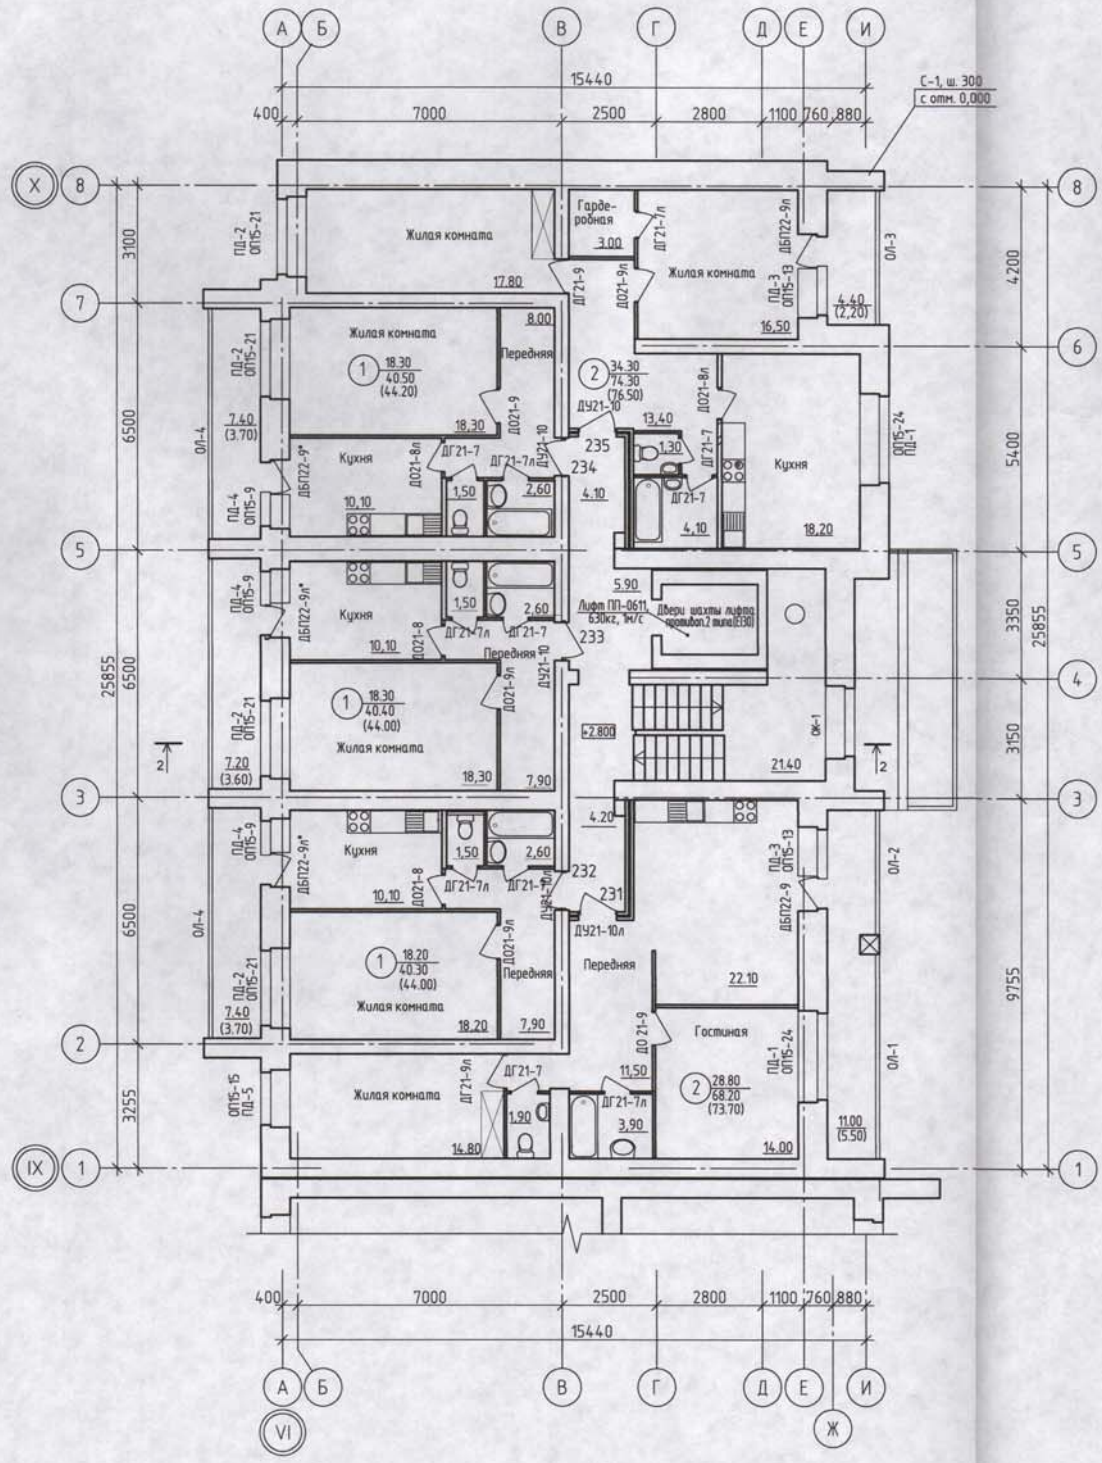


- ① 29,83 Жилая площадь квартир
- ② 60,67 Площадь квартир без учета балконов и лоджий.

Согласовано	Дата
Характер раб.	Ф.И.О.
Взам. инв. №	Подпись
Подпись и дата	
Имя и подл.	

903.95/8-9-АС			
Изм.	Кол.	Лист	№ Дел
Нач. отд.	Русакова	Русакова	Русакова
ГИП	Русакова	Русакова	Русакова
САП	Борцов	Борцов	Борцов
Многоквартирный жилой дом по ул. Красноармейская, 67 в г.Кирове			
9-этажная жилая блок-секция №5			
Исполнит.	Ходырева	Ходырева	10.15
И. контр.	Удовин	Удовин	
Студия Лист Листов			
Р 22			
ООО "Спецпроект"			

План 3 этажа
М 1:100

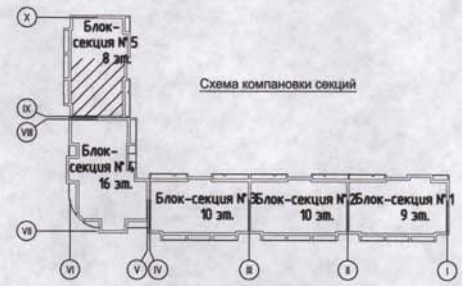
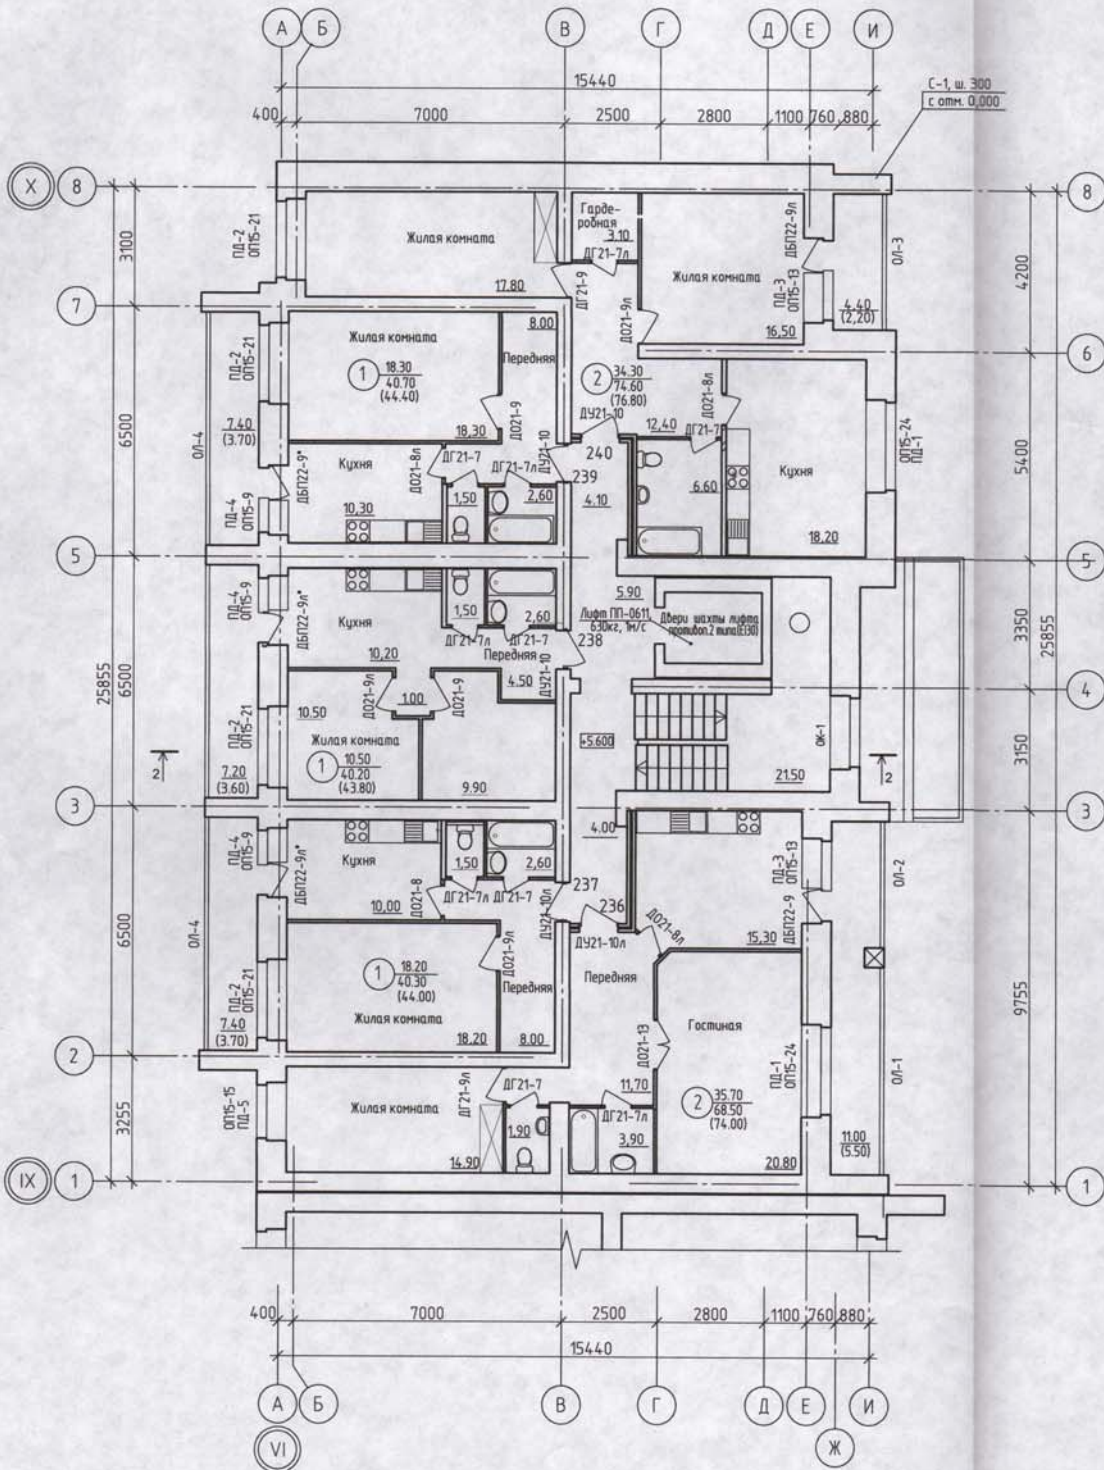


- ① 29,83 Жилая площадь квартир
- ② 60,67 Площадь квартир без учета балконов и лоджий.

Согласовано
Характер раб. ф. И.О. Подпись Дата
Имя N подл
Подпись и дата
Взам. инв. N

				903.95/8-9-АС		
Изм.	Кол.	Лист №Дом	Подпись	Дата	Многоквартирный жилой дом по ул. Красноармейская, 67 в г.Кирове	
Нач. отд.		Русакова	<i>[Signature]</i>			
ГИП		Русакова	<i>[Signature]</i>			
ГАП		Борцов	<i>[Signature]</i>			
				9-этажная жилая блок-секция №5	Стадия	Лист
					Р	22
Исполнит.	Ходырева	<i>[Signature]</i>	10.15			
Н. контр.	Ходырева	<i>[Signature]</i>		ООО "Спецпроект"		
				План 3 этажа.		

План 4 этажа
М 1:100

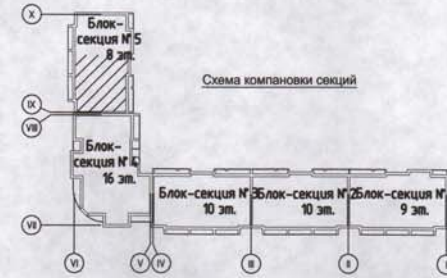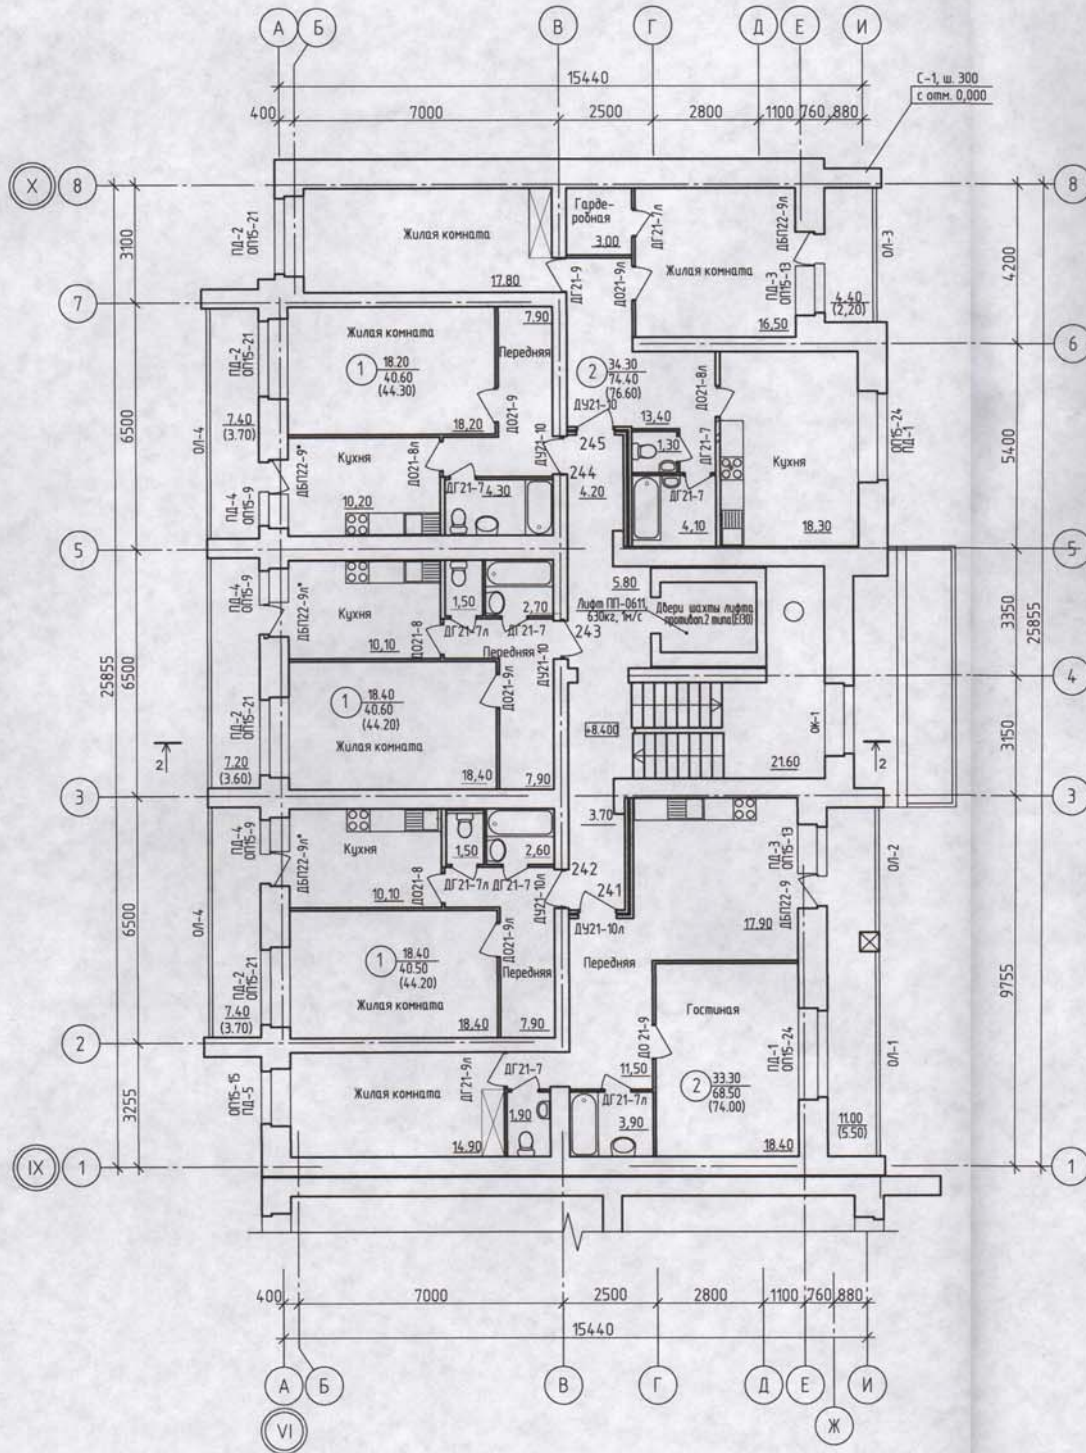

- ① 29,83 Жилая площадь квартир
60,67 Площадь квартир без учета балконов и лоджий.



Согласовано

Характер раб. Ф.И.О. Подпись Дата

Ивл. N подл. Подпись и дата Взам. инв. N

				903.95/8-9-AC		
Изм. Кол.	Лист №Дом	Подпись	Дата	Многоквартирный жилой дом по ул. Красноармейская, 67 в г.Киров		
Нач. отд.	Русакова	<i>[Signature]</i>		9-этажная жилая блок-секция №5		
ГИП	Русакова	<i>[Signature]</i>		Стадия	Лист	Листов
ГАП	Борцов	<i>[Signature]</i>		Р	24	
Исполнит.	Хольцева	<i>[Signature]</i>	10.15	ООО "Спецпроект"		
Н. контр.	Хольцева	<i>[Signature]</i>		План 4 этажа.		

План 5 этажа
М 1:100

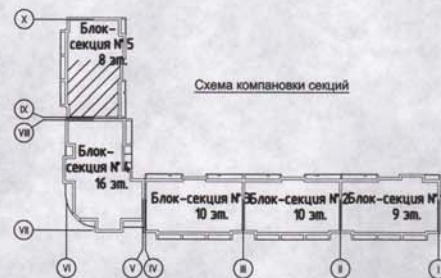
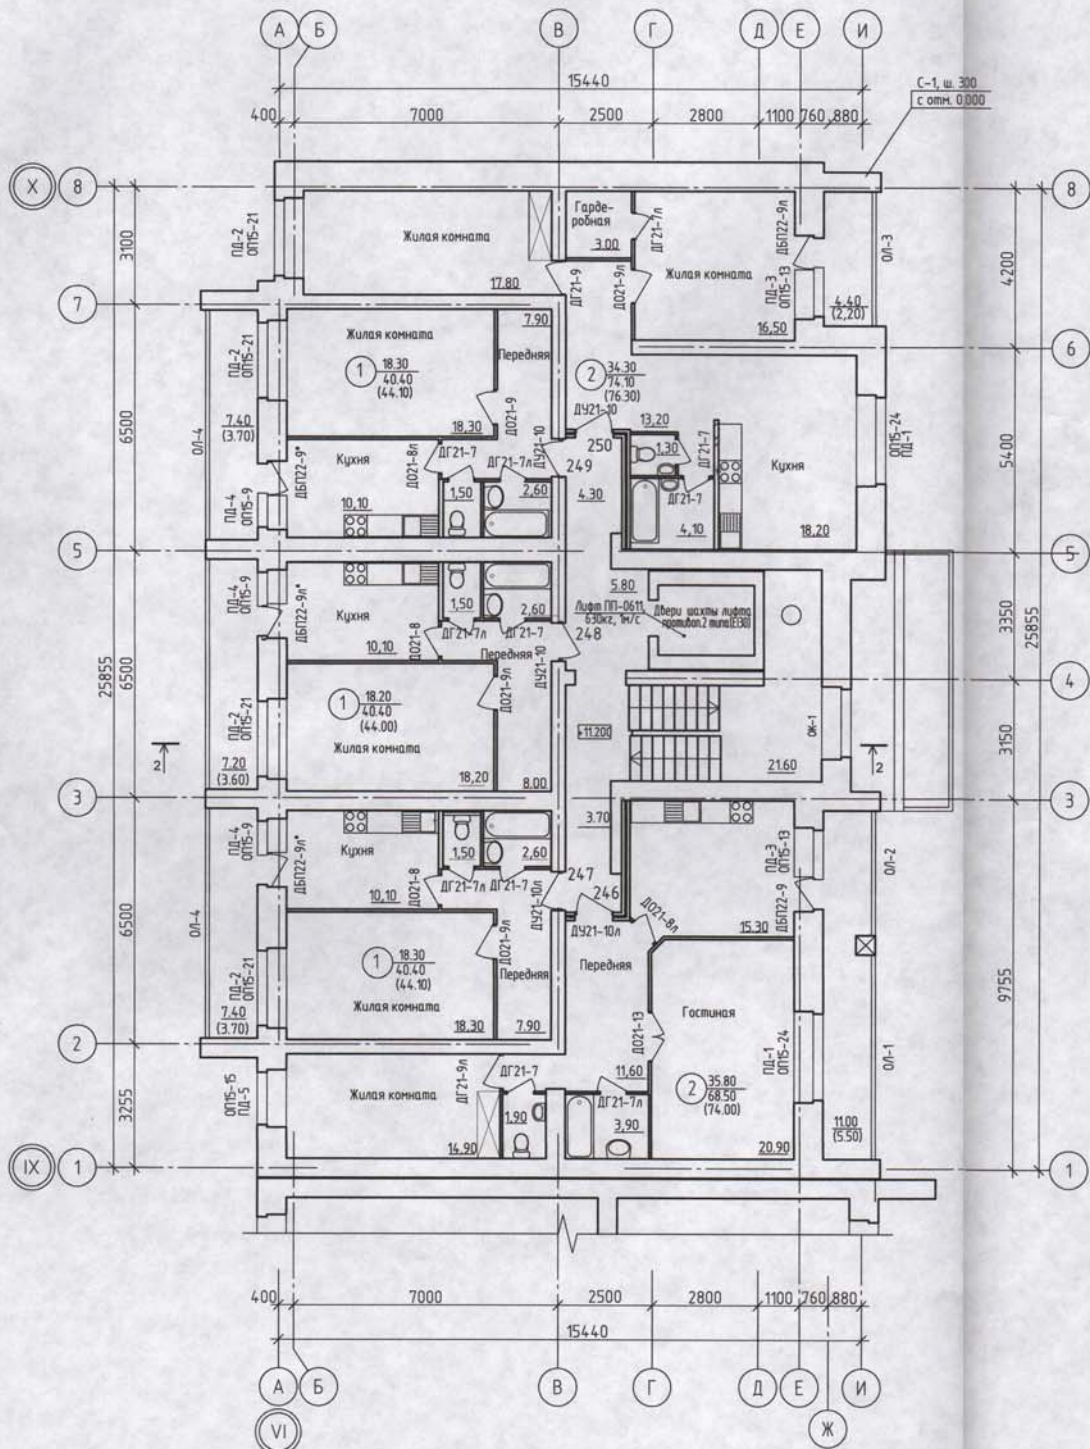


- ① 29,83 Жилая площадь квартир
- 60,67 Площадь квартир без учета балконов и лоджий.

Согласовано	Дата
Характер раб.	Подпись
Ф.И.О.	Дата
Взаим. инв. N	
Имя N подл.	Подпись и дата

903.95/8-9-AC			
Изм.	Кол.	Лист №/Дом	Подпись Дата
Нач. отд.		Русакова	
ГИП		Русакова	
ГАП		Борцов	
Многоквартирный жилой дом по ул. Красноармейская, 67 в г. Кирове			Стадия Лист Листов
9-этажная жилая блок-секция №5			Р 25
Исполнит.	Хольцева	21/07	10.15
Н. контр.	Хольцева		
План 5 этажа.			ООО "Спецпроект"

План 6 этажа
М 1:100

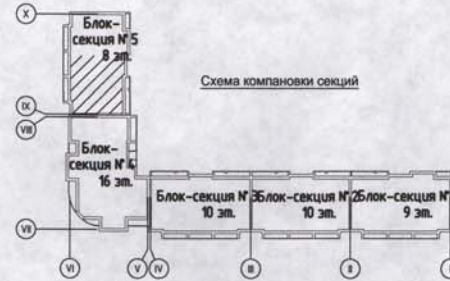
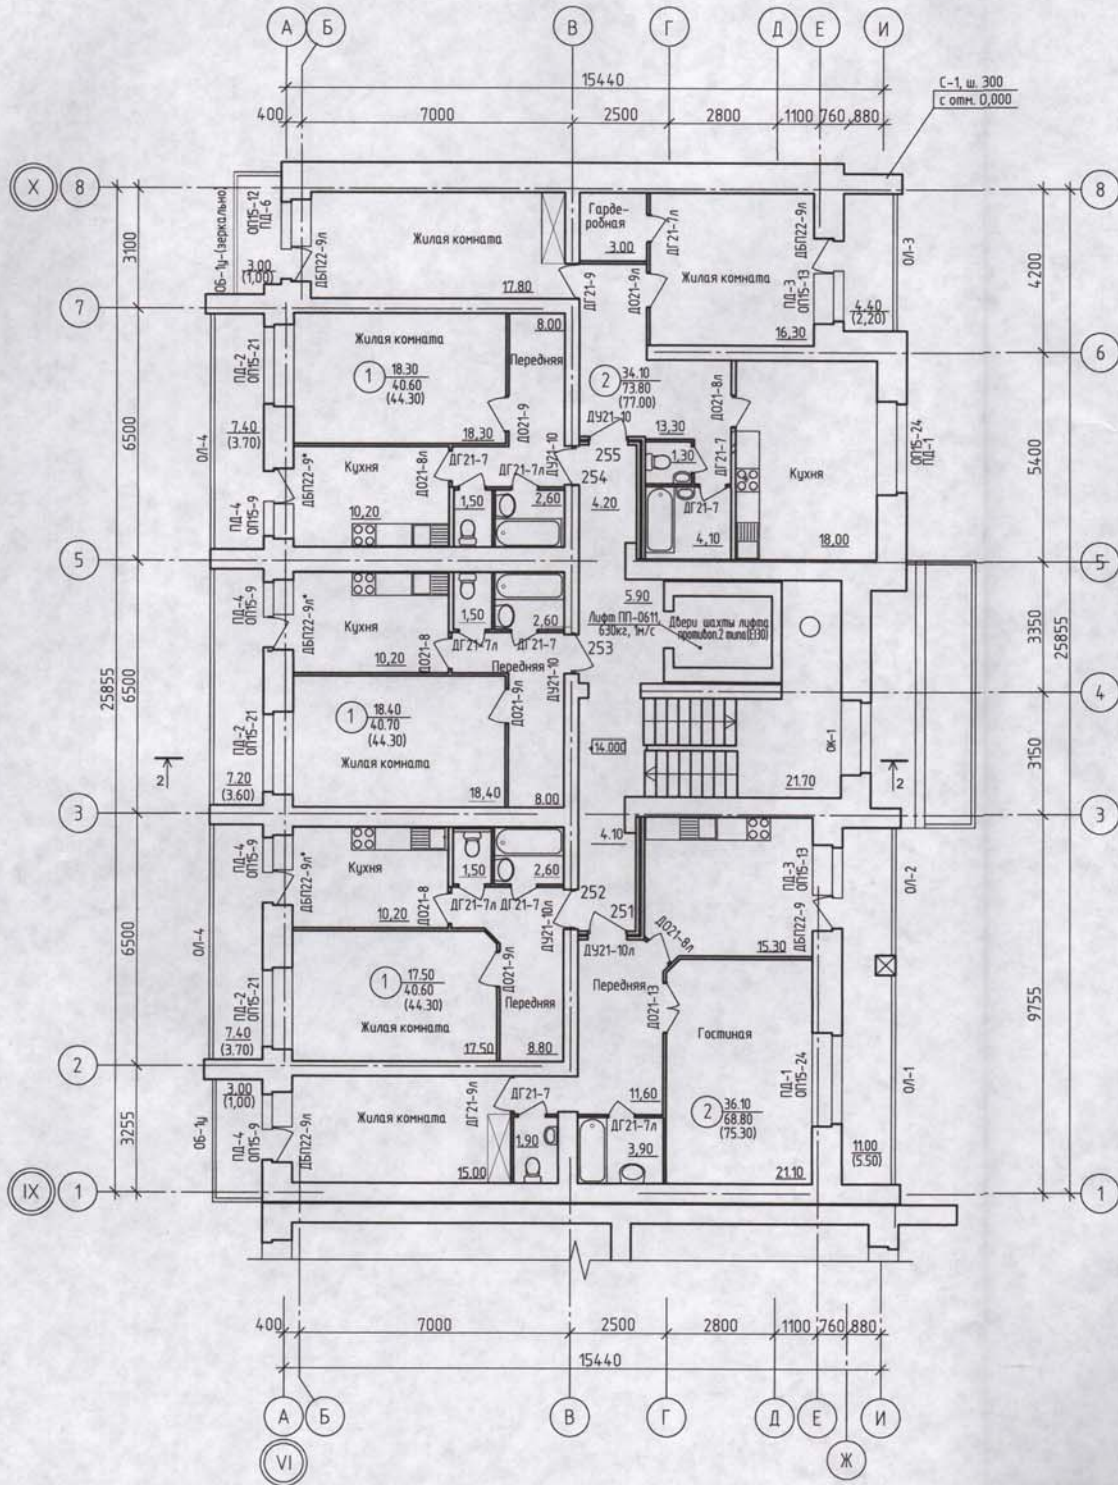


- ① 29,83 Жилая площадь квартир
- 60,67 Площадь квартир без учета балконов и лоджий.

Имя N подл	Подпись и дата
Ваши имя N	Подпись
Характер раб.	Ф.И.О.
	Дата

		903.95/8-9-АС		
Изм.	Кол.	Лист №Док	Подпись	Дата
Нач. отд.		Русакова		
ГИП		Русакова		
ГАП		Борзов		
Многоквартирный жилой дом по ул. Красноармейская, 67 в г.Киров				
9-этажная жилая блок-секция N5				
Исполнит.	Ходырева	10.15		
Н. контр.	Ходырева			
План 6 этажа.				
ООО "Спецпроект"				

План 7 этажа
М 1:100

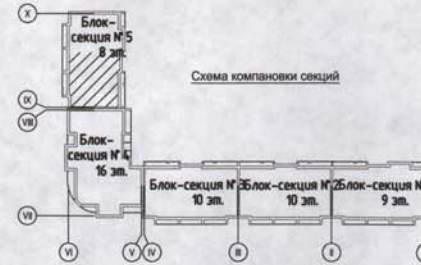
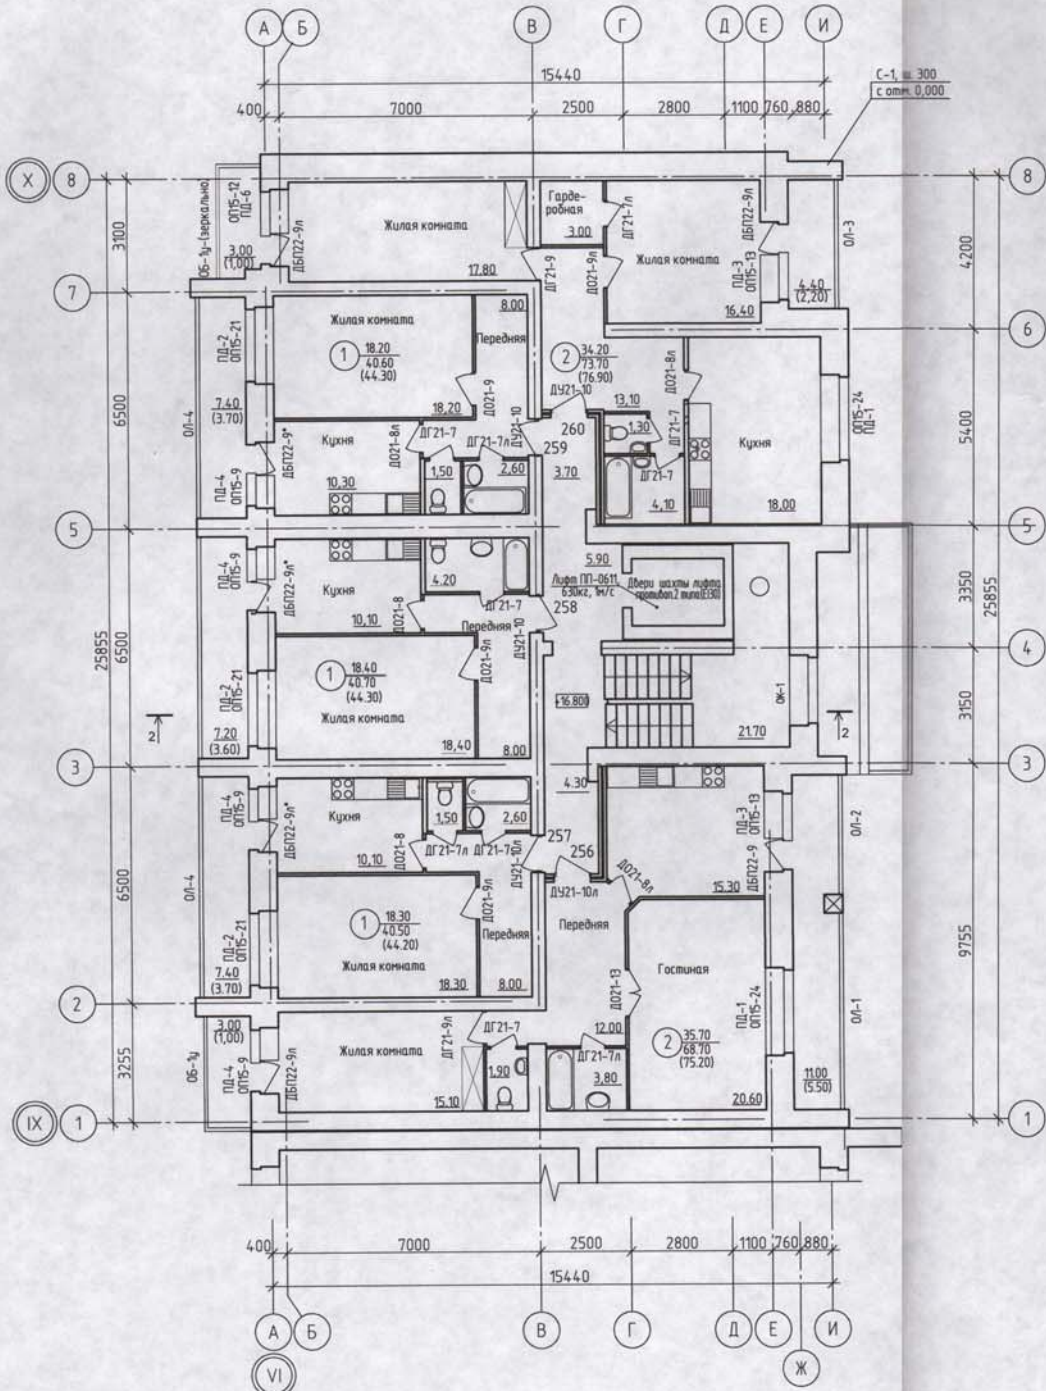


- ① 29,83 Жилая площадь квартир
- ② 60,67 Площадь квартир без учета балконов и лоджий.

Согласовано	Ф.И.О.	Подпись	Дата
Характер работ	Взам. инв. №		
Имя и подл.	Подпись и дата		

903.95/8-9-АС			
Изм.	Кол.	Лист	№ Дел
Нач. отд.	Русакова		
СМП	Русакова		
ГАП	Борцов		
Многоквартирный жилой дом по ул. Красноармейская, 67 в г. Кирове.			
9-этажная жилая блок-секция №5			Стадия
			Лист
			Листов
Исполнит. Ходырева			10.15
Н. контр. Ходырева			
План 7 этажа.			ООО "Спектрострой"

План 8 этажа
М 1:100

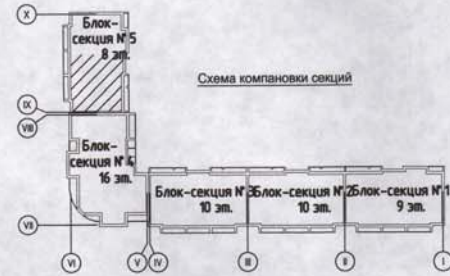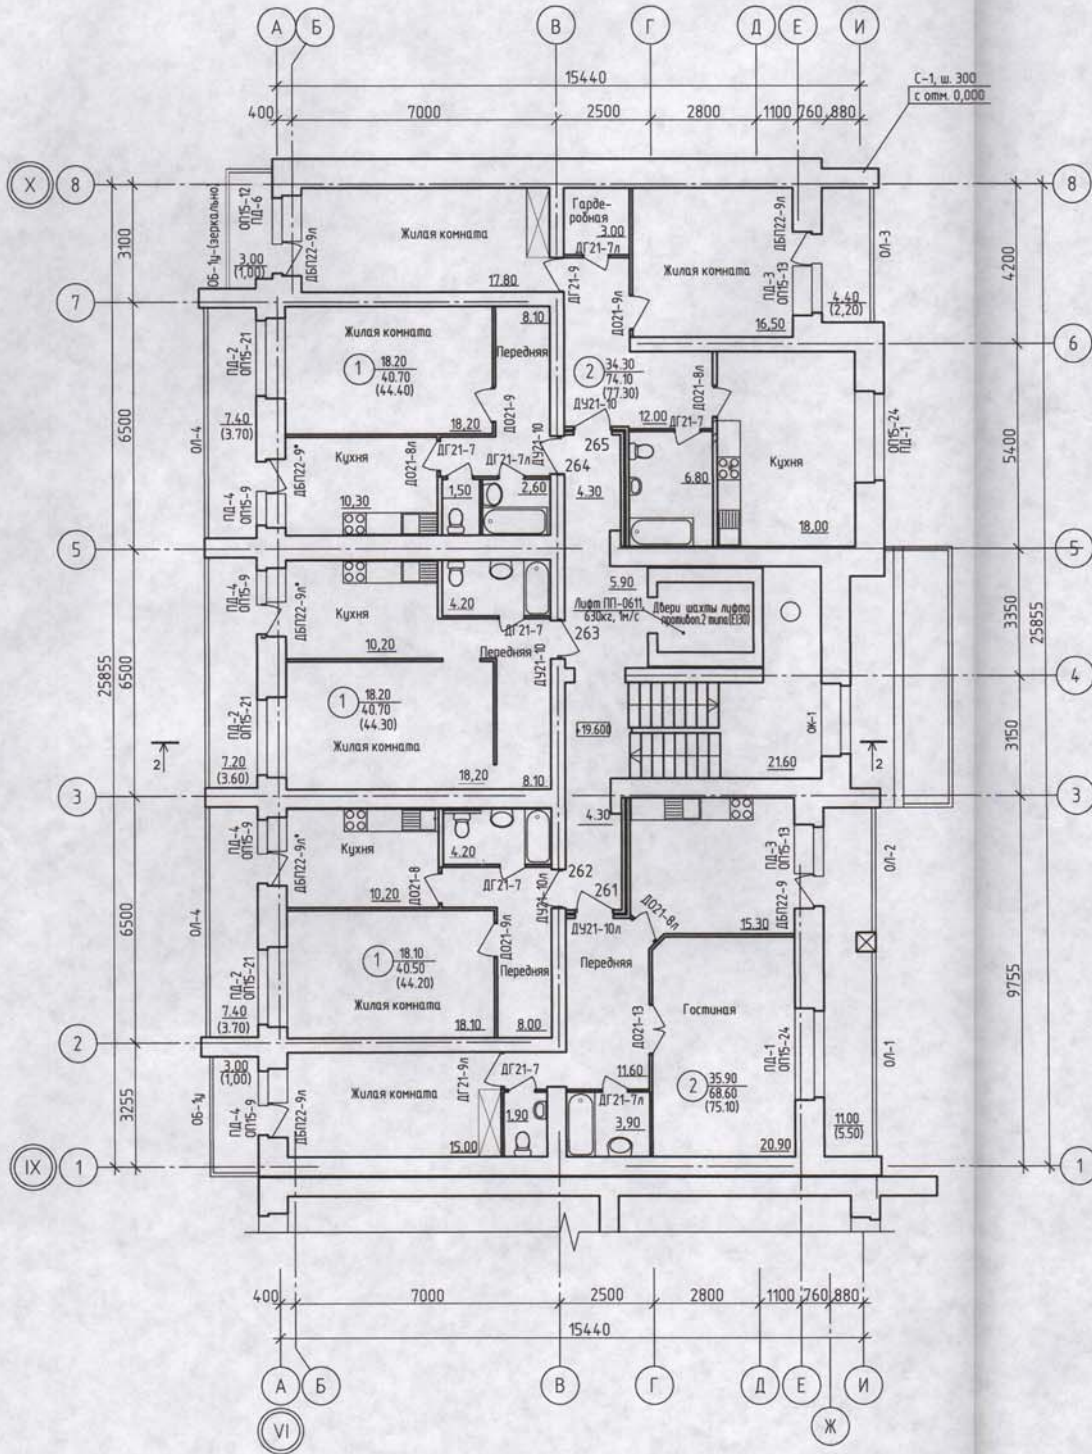

- ① 29,83 Жилая площадь квартир
- ② 60,67 Площадь квартир без учета балконов и лоджий.

Согласовано	Дата
Характер раб.	Ф. И. О.
Взам. инв. №	Подпись
Подпись и дата	
Имя и подл.	

					903.95/8-9-AC		
Изм.	Кол.	Лист	№ Док	Подпись	Дата	Многоквартирный жилой дом по ул. Красноармейская, 67 в г. Кирове	
Нач. отд.		Русакова				9-этажная жилая блок-секция №5	
ГИП		Русакова				Стация	Лист
ГАП		Борцов				Р	28
Исполнит.		Ходырева			10.15	ООО "Спецпроект"	
Н. контр.		Ходырева				План 8 этажа.	