


Условные обозначения

для жилых помещений:

кв. 1	10.0	- порядковый номер квартиры
	20.0	- площадь жилых помещений квартиры
	30.0	- площадь отапливаемых помещений квартиры с учетом понижающего коэффициента 0.5 для неотапливаемых помещений (лоджий)


для помещений общего пользования:

1	- номер помещения общего пользования
1.1	- номер секции, номер этажа
51.0	- сумма площадей помещений общего пользования в пределах одного этажа

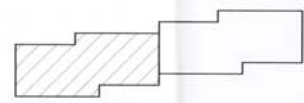


						331-14-AP			
						Комплекс жилых домов в районе ТЦ "Метро" в г. Кирове (III очередь строительства)			
Изм.	Кол.уч.	Лист	№р/ж.	Подпись	Дата	Многоквартирный жилой дом № 10 (10 этап строительства)	Стадия	Лист	Листов
Разраб.	Клубукова				10.15		П	6	
Проверил									
Н.контроль	Машкина					План 5 этажа секции № 1			
ГИП	Козлов								

Имя, № подл., Подпись и дата

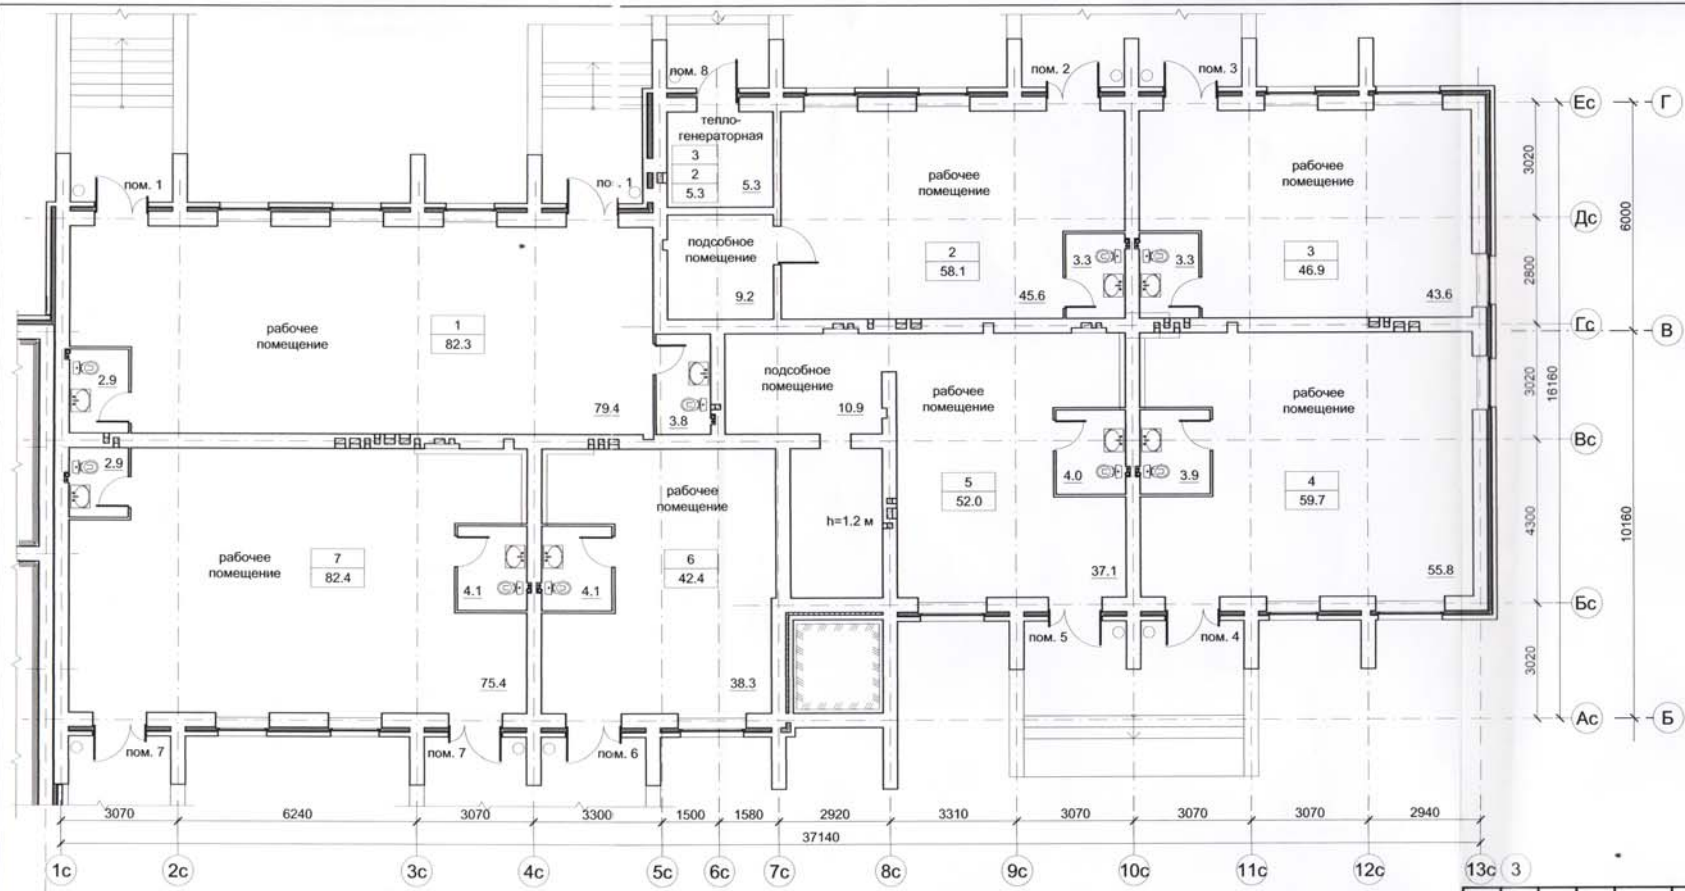

Условные обозначения


- для встроенных помещений общественного назначения:
- | | |
|-------|--|
| 1 | - номер встроенного помещения |
| 100.0 | - общая площадь встроенного помещения (сумма площадей всех помещений, входящих в его состав) |
- для помещений общего пользования:
- | | |
|-----|--------------------------------------|
| 3 | - номер помещения общего пользования |
| 2 | - номер секции |
| 5.3 | - площадь помещения |

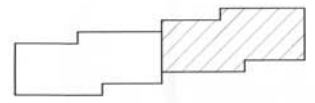

						331-14-АР			
						Комплекс жилых домов в районе ТЦ "Метро" в г. Кирове (III очередь строительства)			
Изм.	Кол.уч.	Лист	№ док.	Подпись	Дата	Многоквартирный жилой дом № 10 (10 этап строительства)	Страница	Лист	Листов
Разраб.	Клубукова			<i>[Signature]</i>	10.15		П	7	
Проверил						План цокольного этажа секции № 2			
Н. контроль	Машкина			<i>[Signature]</i>					
ГИП	Козлов			<i>[Signature]</i>					



Илл. № 10.001
 Подпись и дата
 Илл. № 10.002

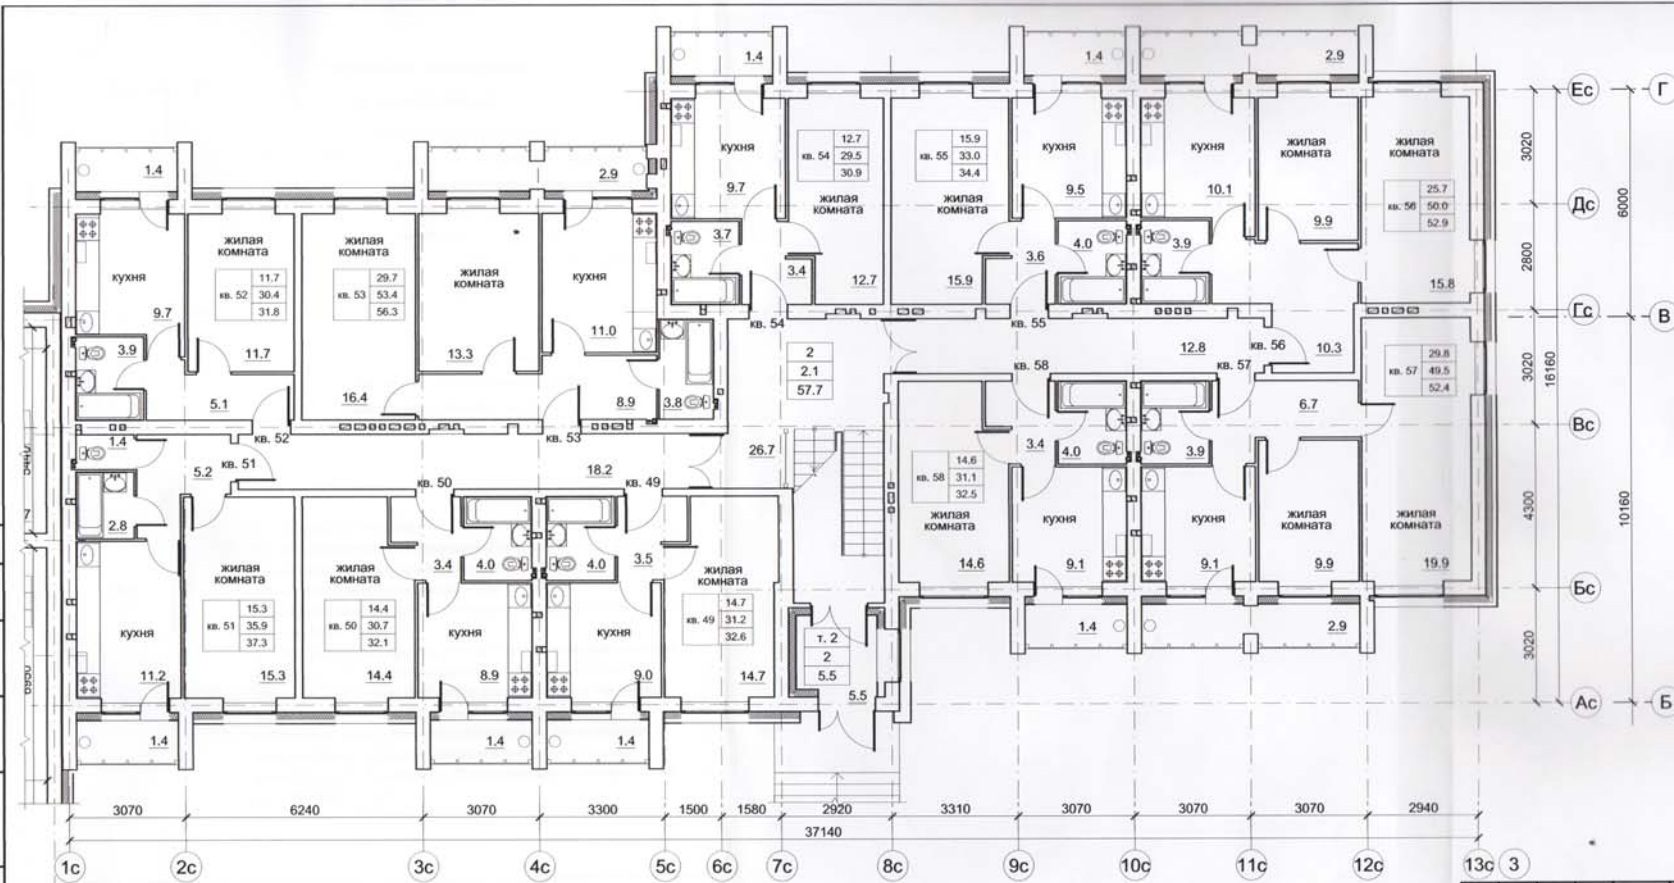

Условные обозначения

для жилых помещений:

- порядковый номер квартиры
- площадь жилых помещений квартиры
- площадь отапливаемых помещений квартиры
- площадь всех помещений квартиры с учетом понижающего коэффициента 0.5 для неотапливаемых помещений (поджии)

для помещений общего пользования:


- 1 - номер помещения общего пользования
- 1.1 - номер секции - номер этажа
- 51.0 - сумма площадей помещений общего пользования в пределах одного этажа

для неотапливаемых помещений общего пользования (тамбуров):

- т. 1 - номер тамбура
- 1 - номер секции
- 5.6 - площадь помещения

Имя, № лист, Подпись и дата, Власть, лист, №

						331-14-AP			
						Комплекс жилых домов в районе ТЦ "Метро" в г. Кирове (III очередь строительства)			
Изм.	Кол.уч.	Лист	№рзж.	Подпись	Дата	Многоквартирный жилой дом № 10 (10 этап строительства)	Стадия	Лист	Листов
Разраб.	Клубукова				10.15		П	8	
Проверил									
Н.контроль	Машкина					План 1 этажа секции № 2			
ГИП	Козлов								

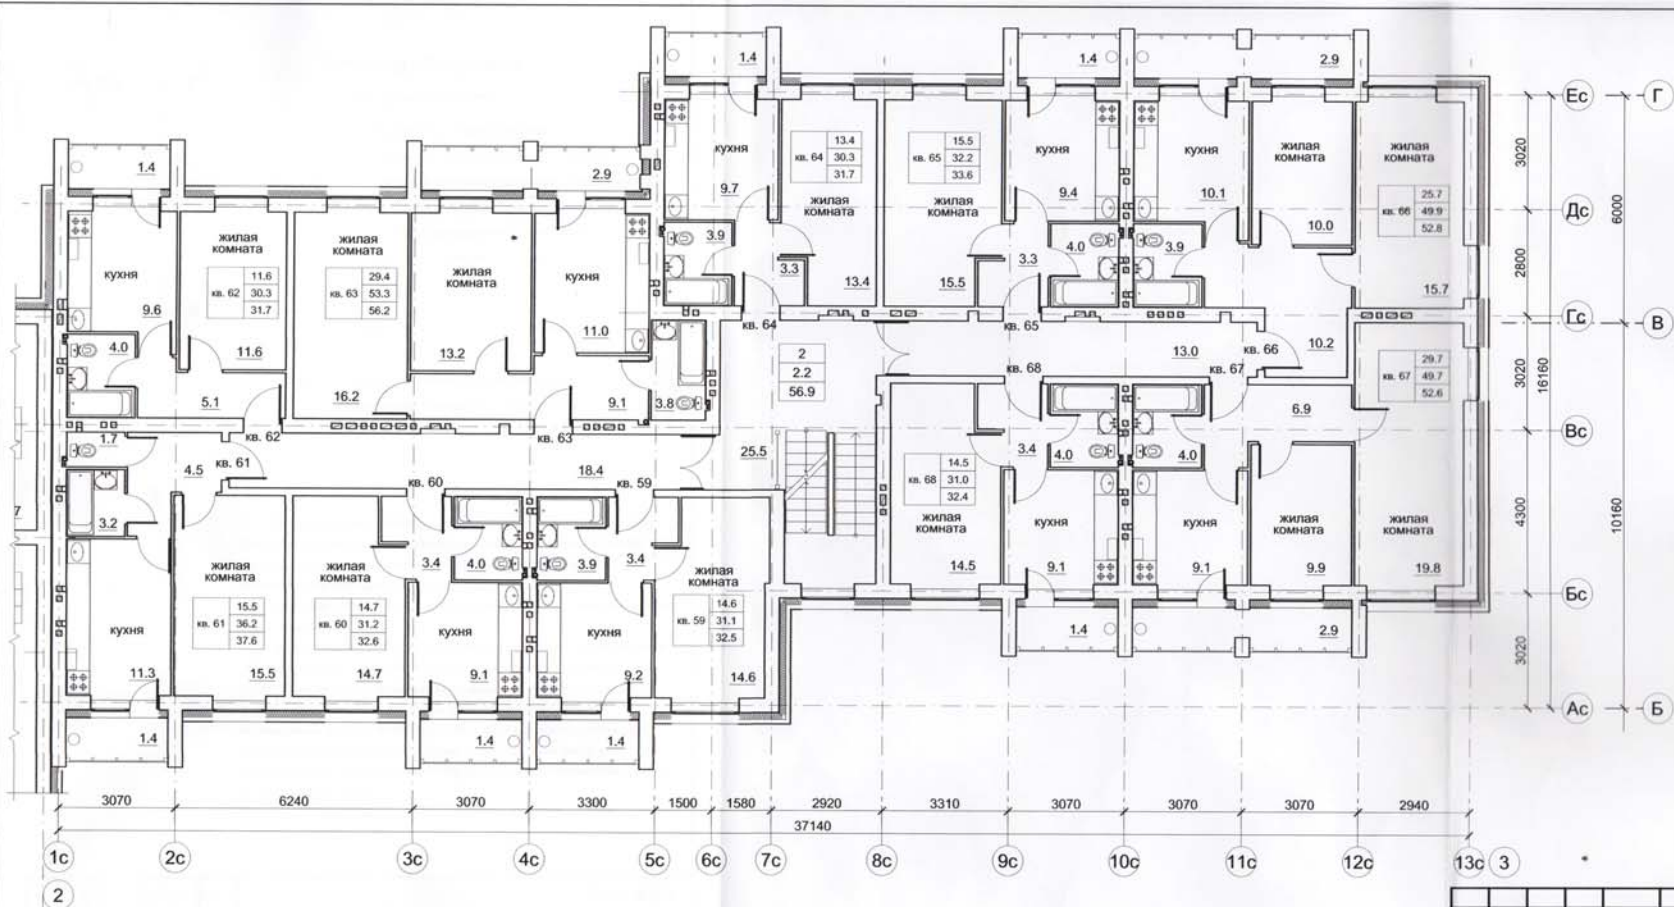

Условные обозначения

для жилых помещений:


кв. 1	10.0	- порядковый номер квартиры
	20.0	- площадь жилых помещений квартиры
	30.0	- площадь отапливаемых помещений квартиры
		- площадь всех помещений квартиры с учетом понижающего коэффициента 0.5 для неотапливаемых помещений (лоджий)

для помещений общего пользования:

1	- номер помещения общего пользования
1,1	- номер секции, номер этажа
51.0	- сумма площадей помещений общего пользования в пределах одного этажа

					331-14-AP					
					Комплекс жилых домов в районе ТЦ "Метро" в г. Кирове (III очередь строительства)					
Изм.	Кол.уч.	Лист	№ док.	Подпись	Дата	Многоквартирный жилой дом № 10 (10 этап строительства)	Стадия	Лист	Листов	
Разраб.		Клабукова		<i>[Signature]</i>	10.15		П	9		
Проверил										
					План 2 этажа секции № 2					
Н. контроль	Машкина			<i>[Signature]</i>						
ГИП	Козлов			<i>[Signature]</i>						

План № 10.15
 Подпись и дата
 Власт. знак №

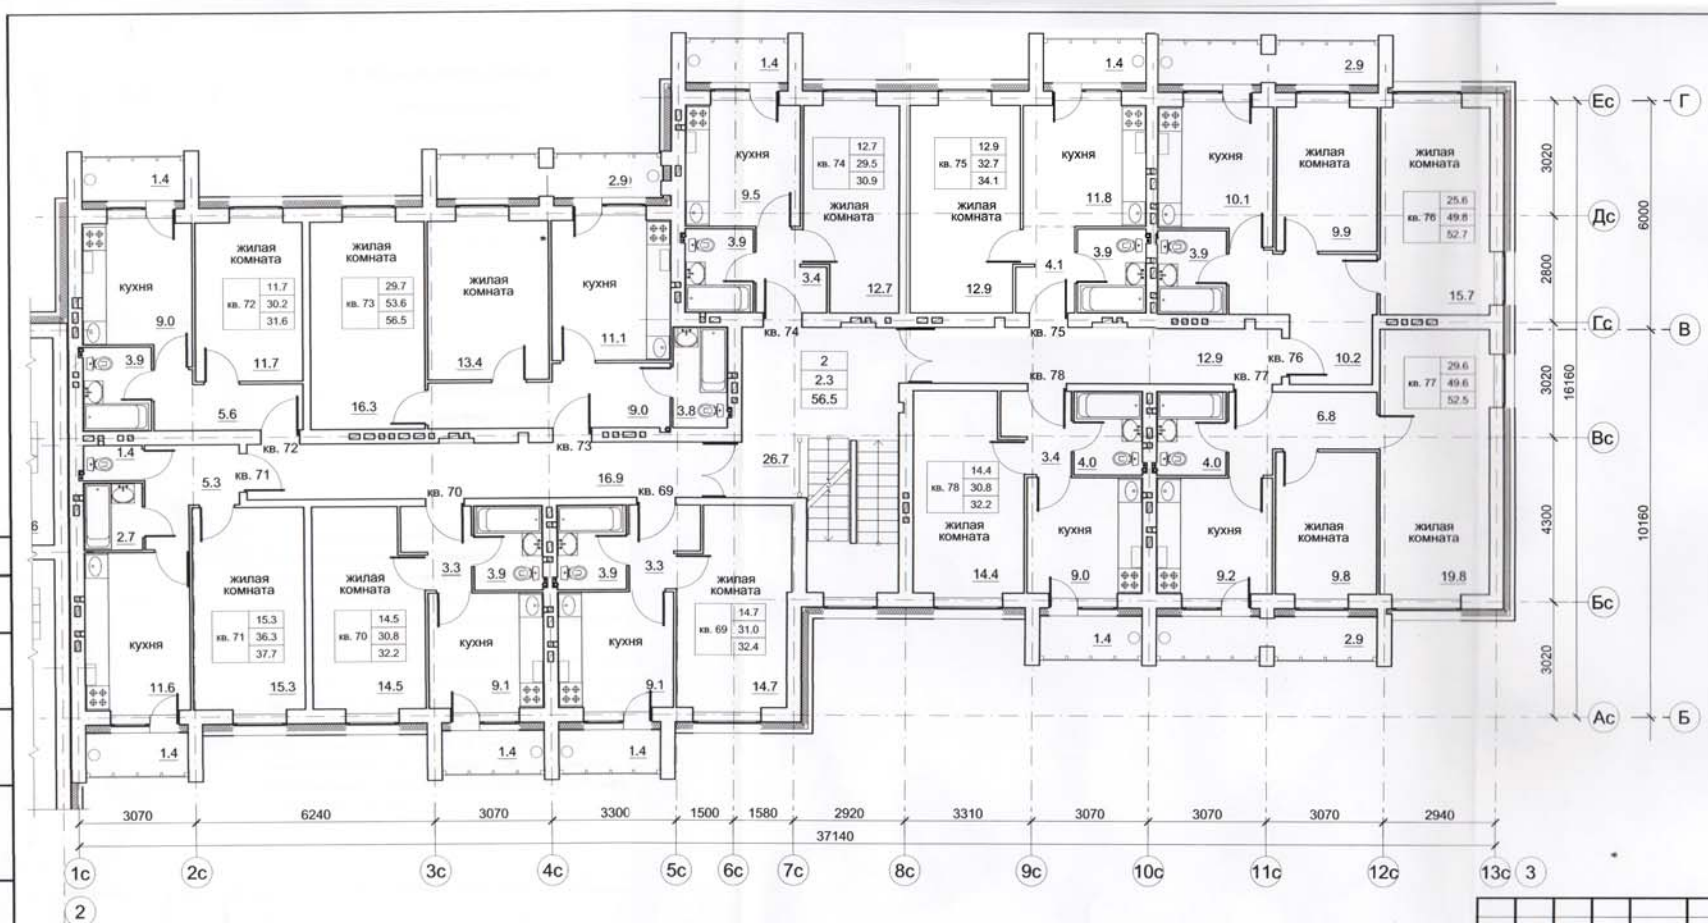

Условные обозначения

для жилых помещений:


- порядковый номер квартиры
- площадь жилых помещений квартиры
- площадь отапливаемых помещений квартиры
- площадь всех помещений квартиры с учетом понижающего коэффициента 0.5 для неотапливаемых помещений (поджий)

для помещений общего пользования:

- 1 - номер помещения общего пользования
- 1.1 - номер секции - номер этажа
- 51.0 - сумма площадей помещений общего пользования в пределах одного этажа

						331-14-AP			
						Комплекс жилых домов в районе ТЦ "Метро" в г. Кирове (III очередь строительства)			
Изм.	Кол.уч.	Лист	№ док.	Подпись	Дата	Многоквартирный жилой дом № 10 (10 этап строительства)	Стадия	Лист	Листов
Разраб.	Проверил	Клабукова			10.15		П	10	
						План 3 этажа секции № 2			
Н. контроль		Машина				АРХИТЕКТУРНАЯ МАСТЕРСКАЯ МИНИСТЕРСТВА СТРОИТЕЛЬСТВА РОССИЙСКОЙ ФЕДЕРАЦИИ			
ГИП		Козлов							

Имя, Фамилия, дата

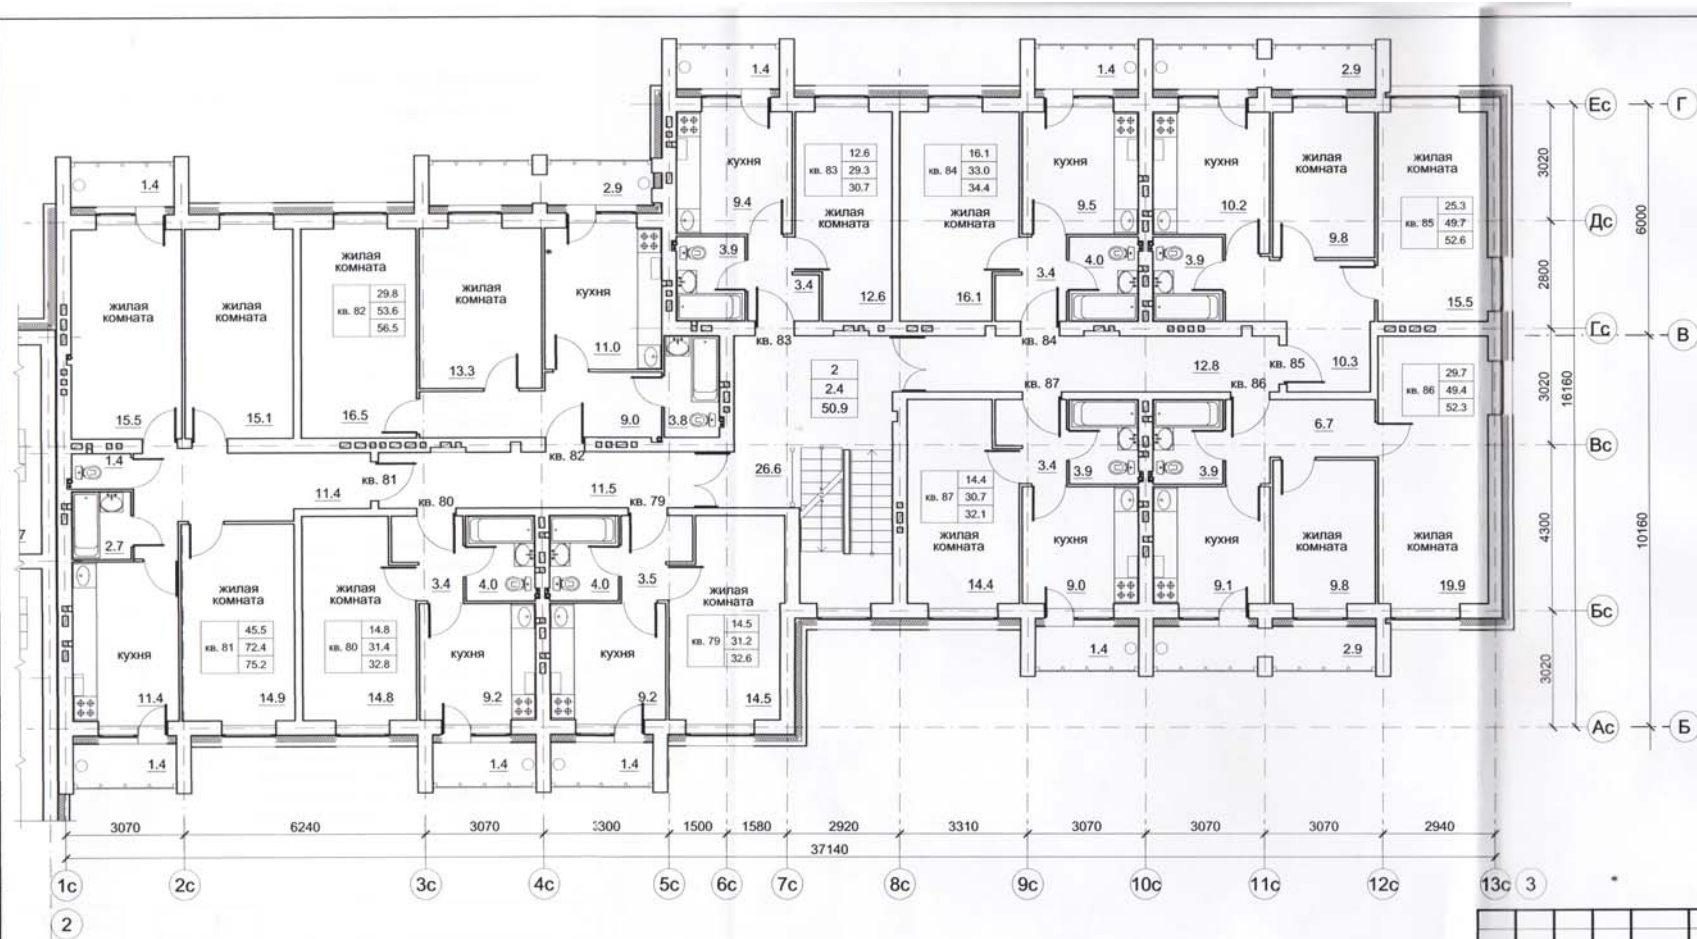

Условные обозначения


для жилых помещений:

- порядковый номер квартиры
- площадь жилых помещений квартиры
- площадь отапливаемых помещений квартиры
- площадь всех помещений квартиры с учетом понижающего коэффициента 0.5 для неотопливаемых помещений (поджик)

для помещений общего пользования:

- 1 - номер помещения общего пользования
- 1.1 - номер секции, номер этажа
- 51.0 - сумма площадей помещений общего пользования в пределах одного этажа

						331-14-AP			
						Комплекс жилых домов в районе ТЦ "Метро" в г. Кирове (III очередь строительства)			
Изм.	Коп.уч.	Лист	№Экз.	Подпись	Дата	Многоквартирный жилой дом № 10 (10 этап строительства)	Стадия	Лист	Листов
Разраб.		Клабукова		<i>[Signature]</i>	10.15		П	11	
Проверил									
						План 4 этажа секции № 2			
Н.контроль	Машона			<i>[Signature]</i>					
ГИП	Козлов			<i>[Signature]</i>					

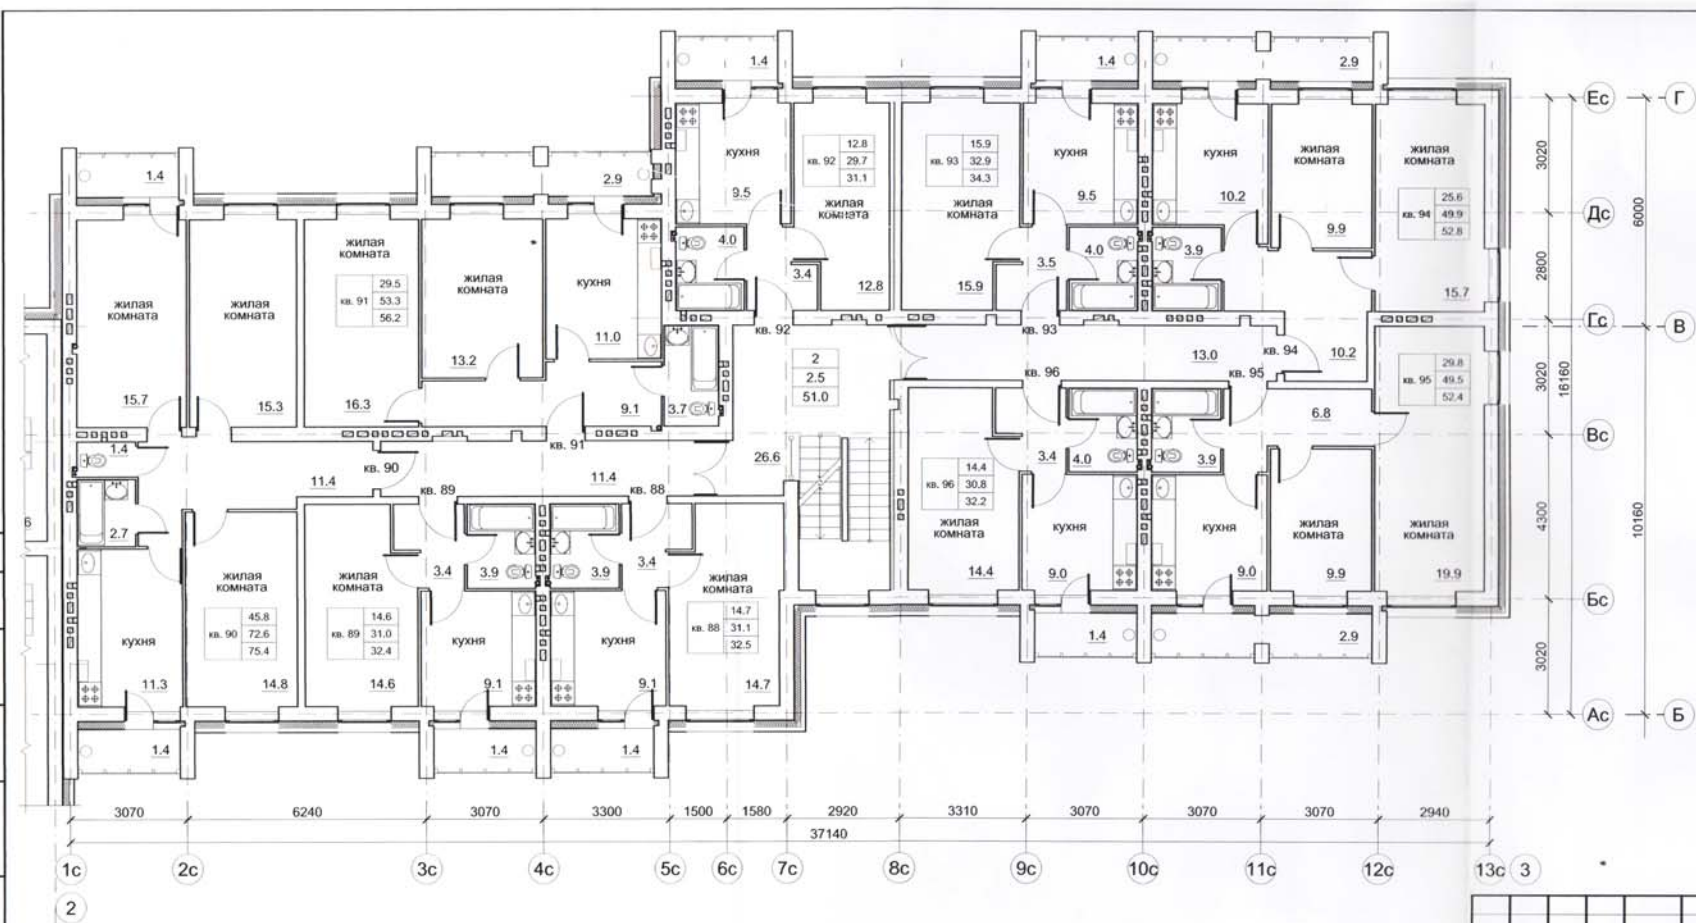


Условные обозначения

для жилых помещений:

- - порядковый номер квартиры
 - кв. 1 10.0 - площадь жилых помещений квартиры
 - 20.0 - площадь отапливаемых помещений квартиры
 - 30.0 - площадь всех помещений квартиры
- с учетом понижающего коэффициента 0.5 для неотапливаемых помещений (поджии)

для помещений общего пользования:

- 1 - номер помещения общего пользования
- 1.1 - номер секции, номер этажа
- 51.0 - сумма площадей помещений общего пользования в пределах одного этажа

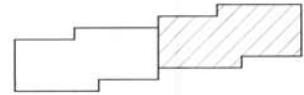

Власт. инв. №
 Подпись и дата
 Инв. № подл.

					331-14-AP				
					Комплекс жилых домов в районе ТЦ "Метро" в г. Кирове (III очередь строительства)				
Изм.	Коп.уч.	Лист	№ док.	Подпись	Дата	Многоквартирный жилой дом № 10 (10 этап строительства)	Стадия	Лист	Листов
Разраб.	Проверил	Клабукова		<i>[Signature]</i>	10.15		П	12	
					План 5 этажа секции № 2			 АРХИТЕКТУРНАЯ МАСТЕРСКАЯ ЮЛИЯНИИ ГАБАСОВА	