




ПЛАН ЭТАЖА
ЦОКОЛЬНЫЙ ЭТАЖ
(масштаб 1:100)

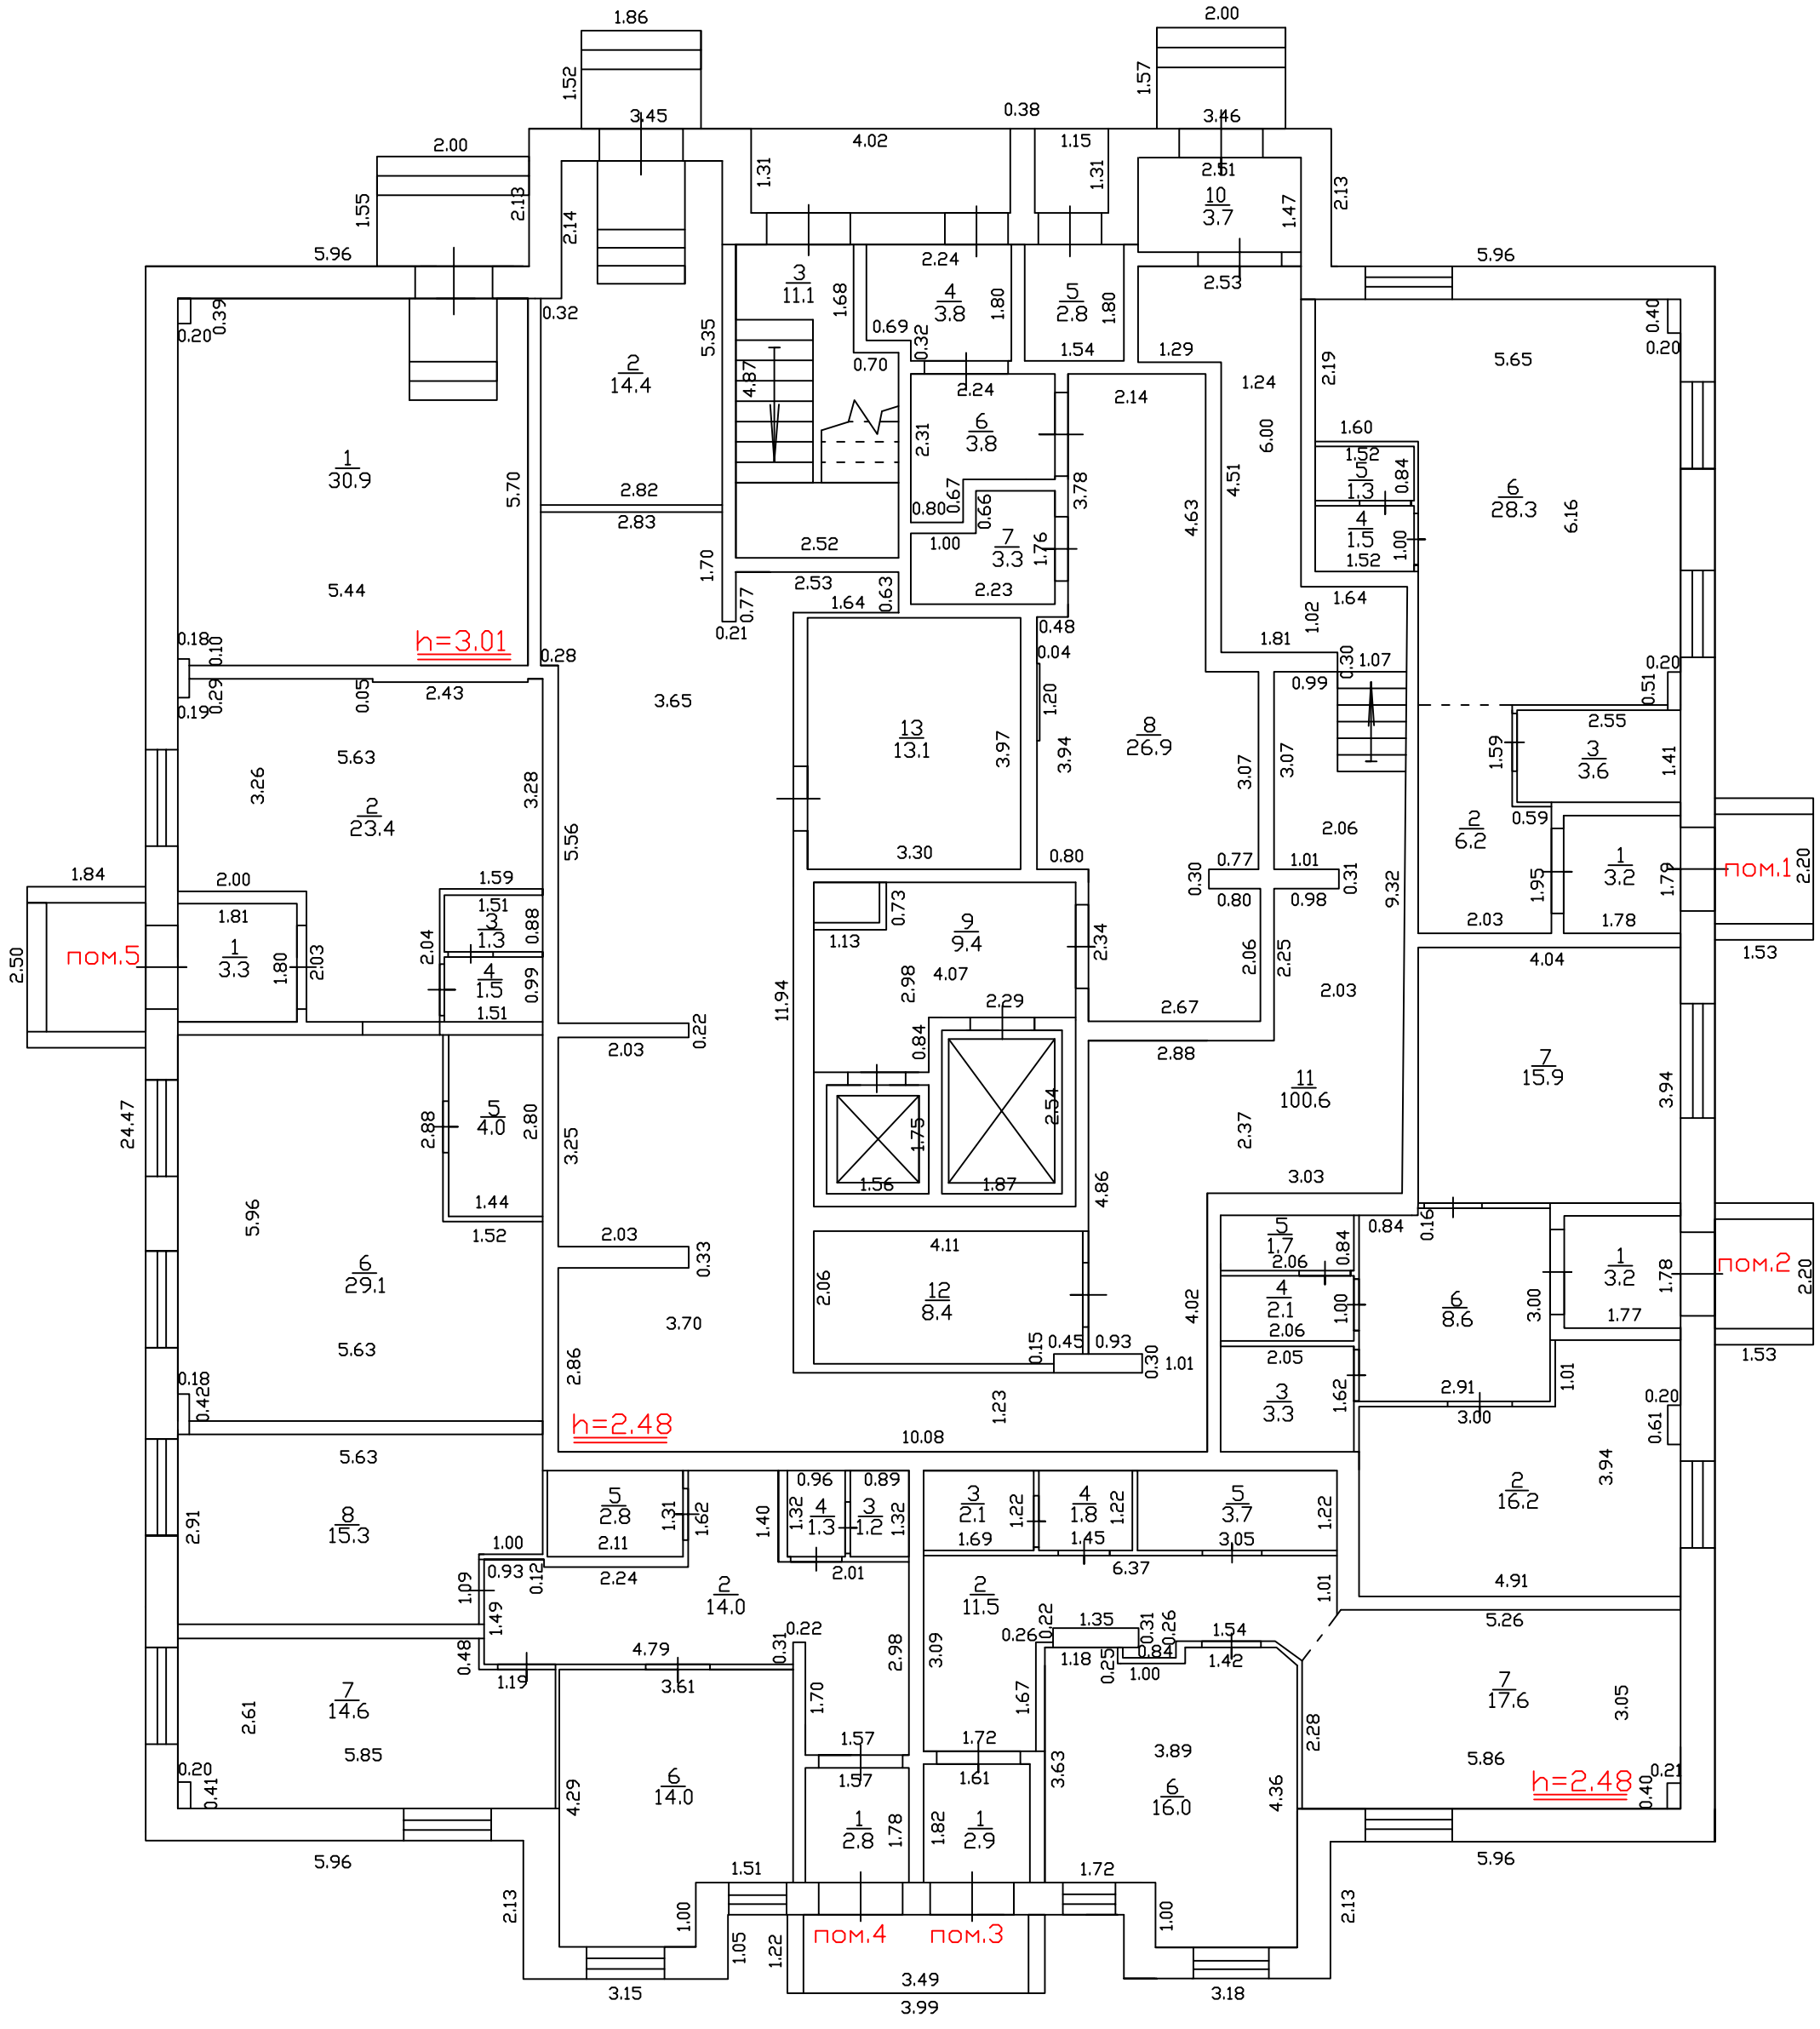


ПЛАН ЭТАЖА
1 ЭТАЖ
(масштаб 1:100)

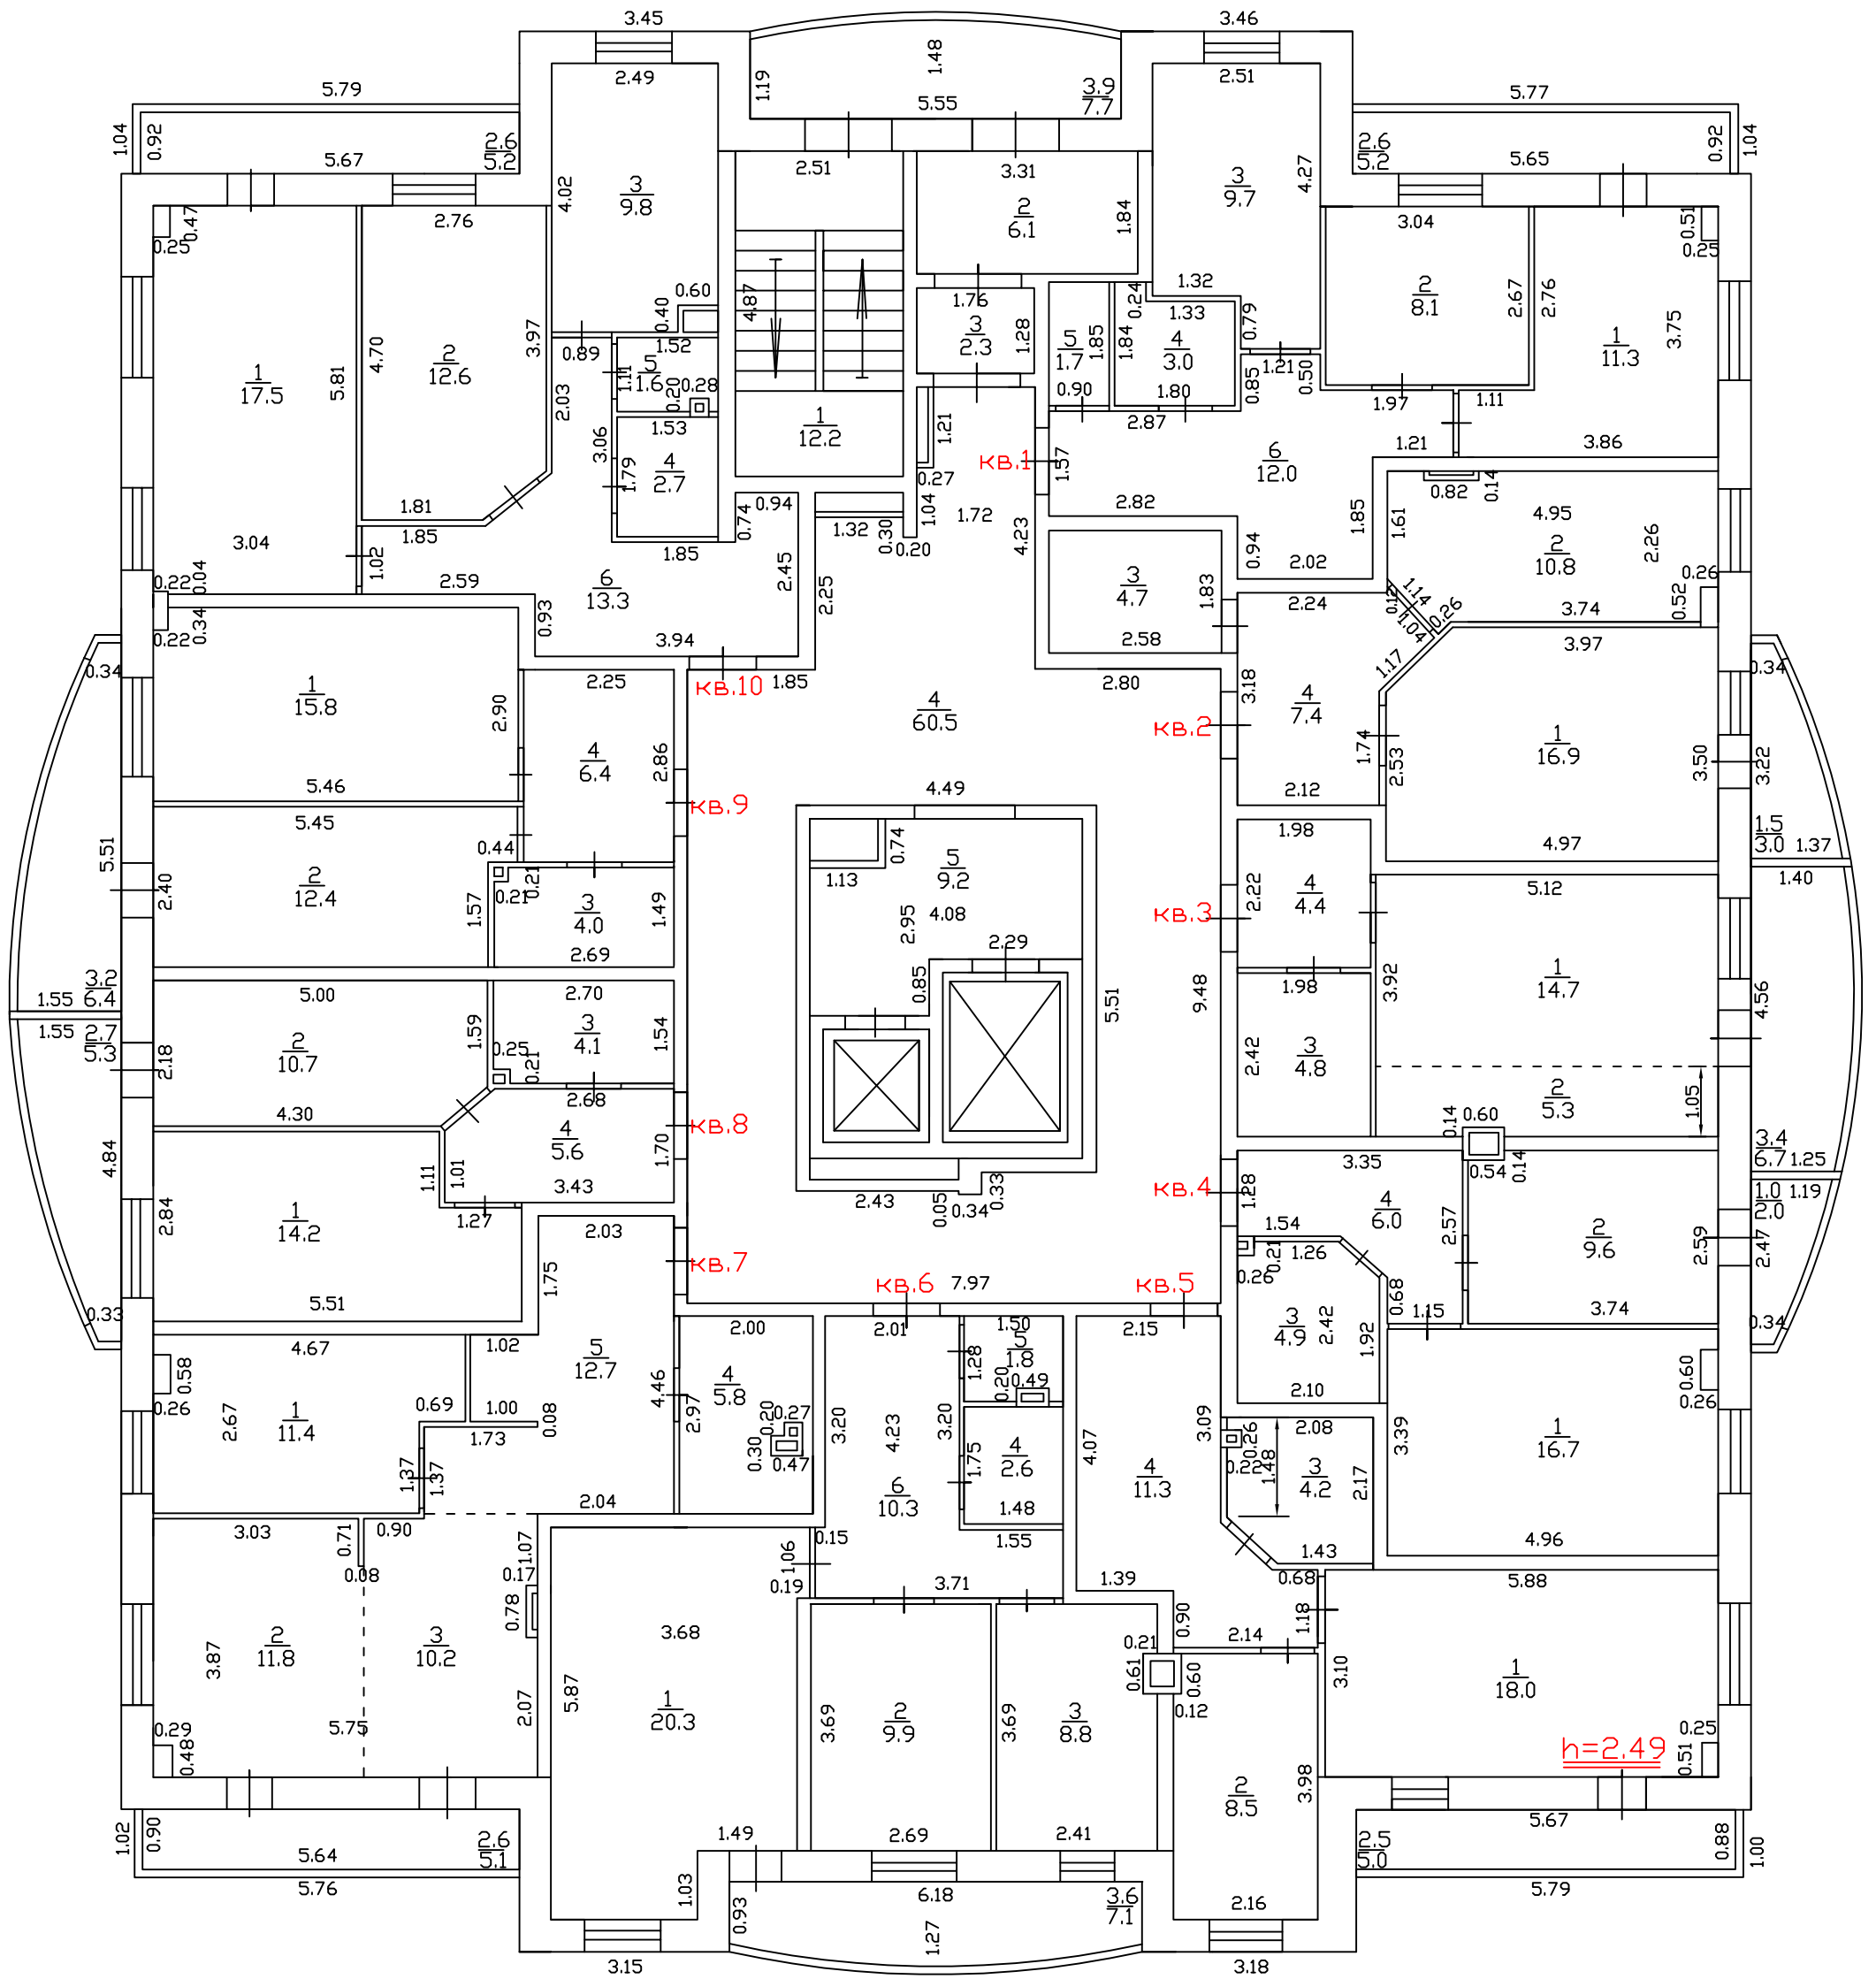


ПЛАН ЭТАЖА
2 ЭТАЖ
(масштаб 1:100)

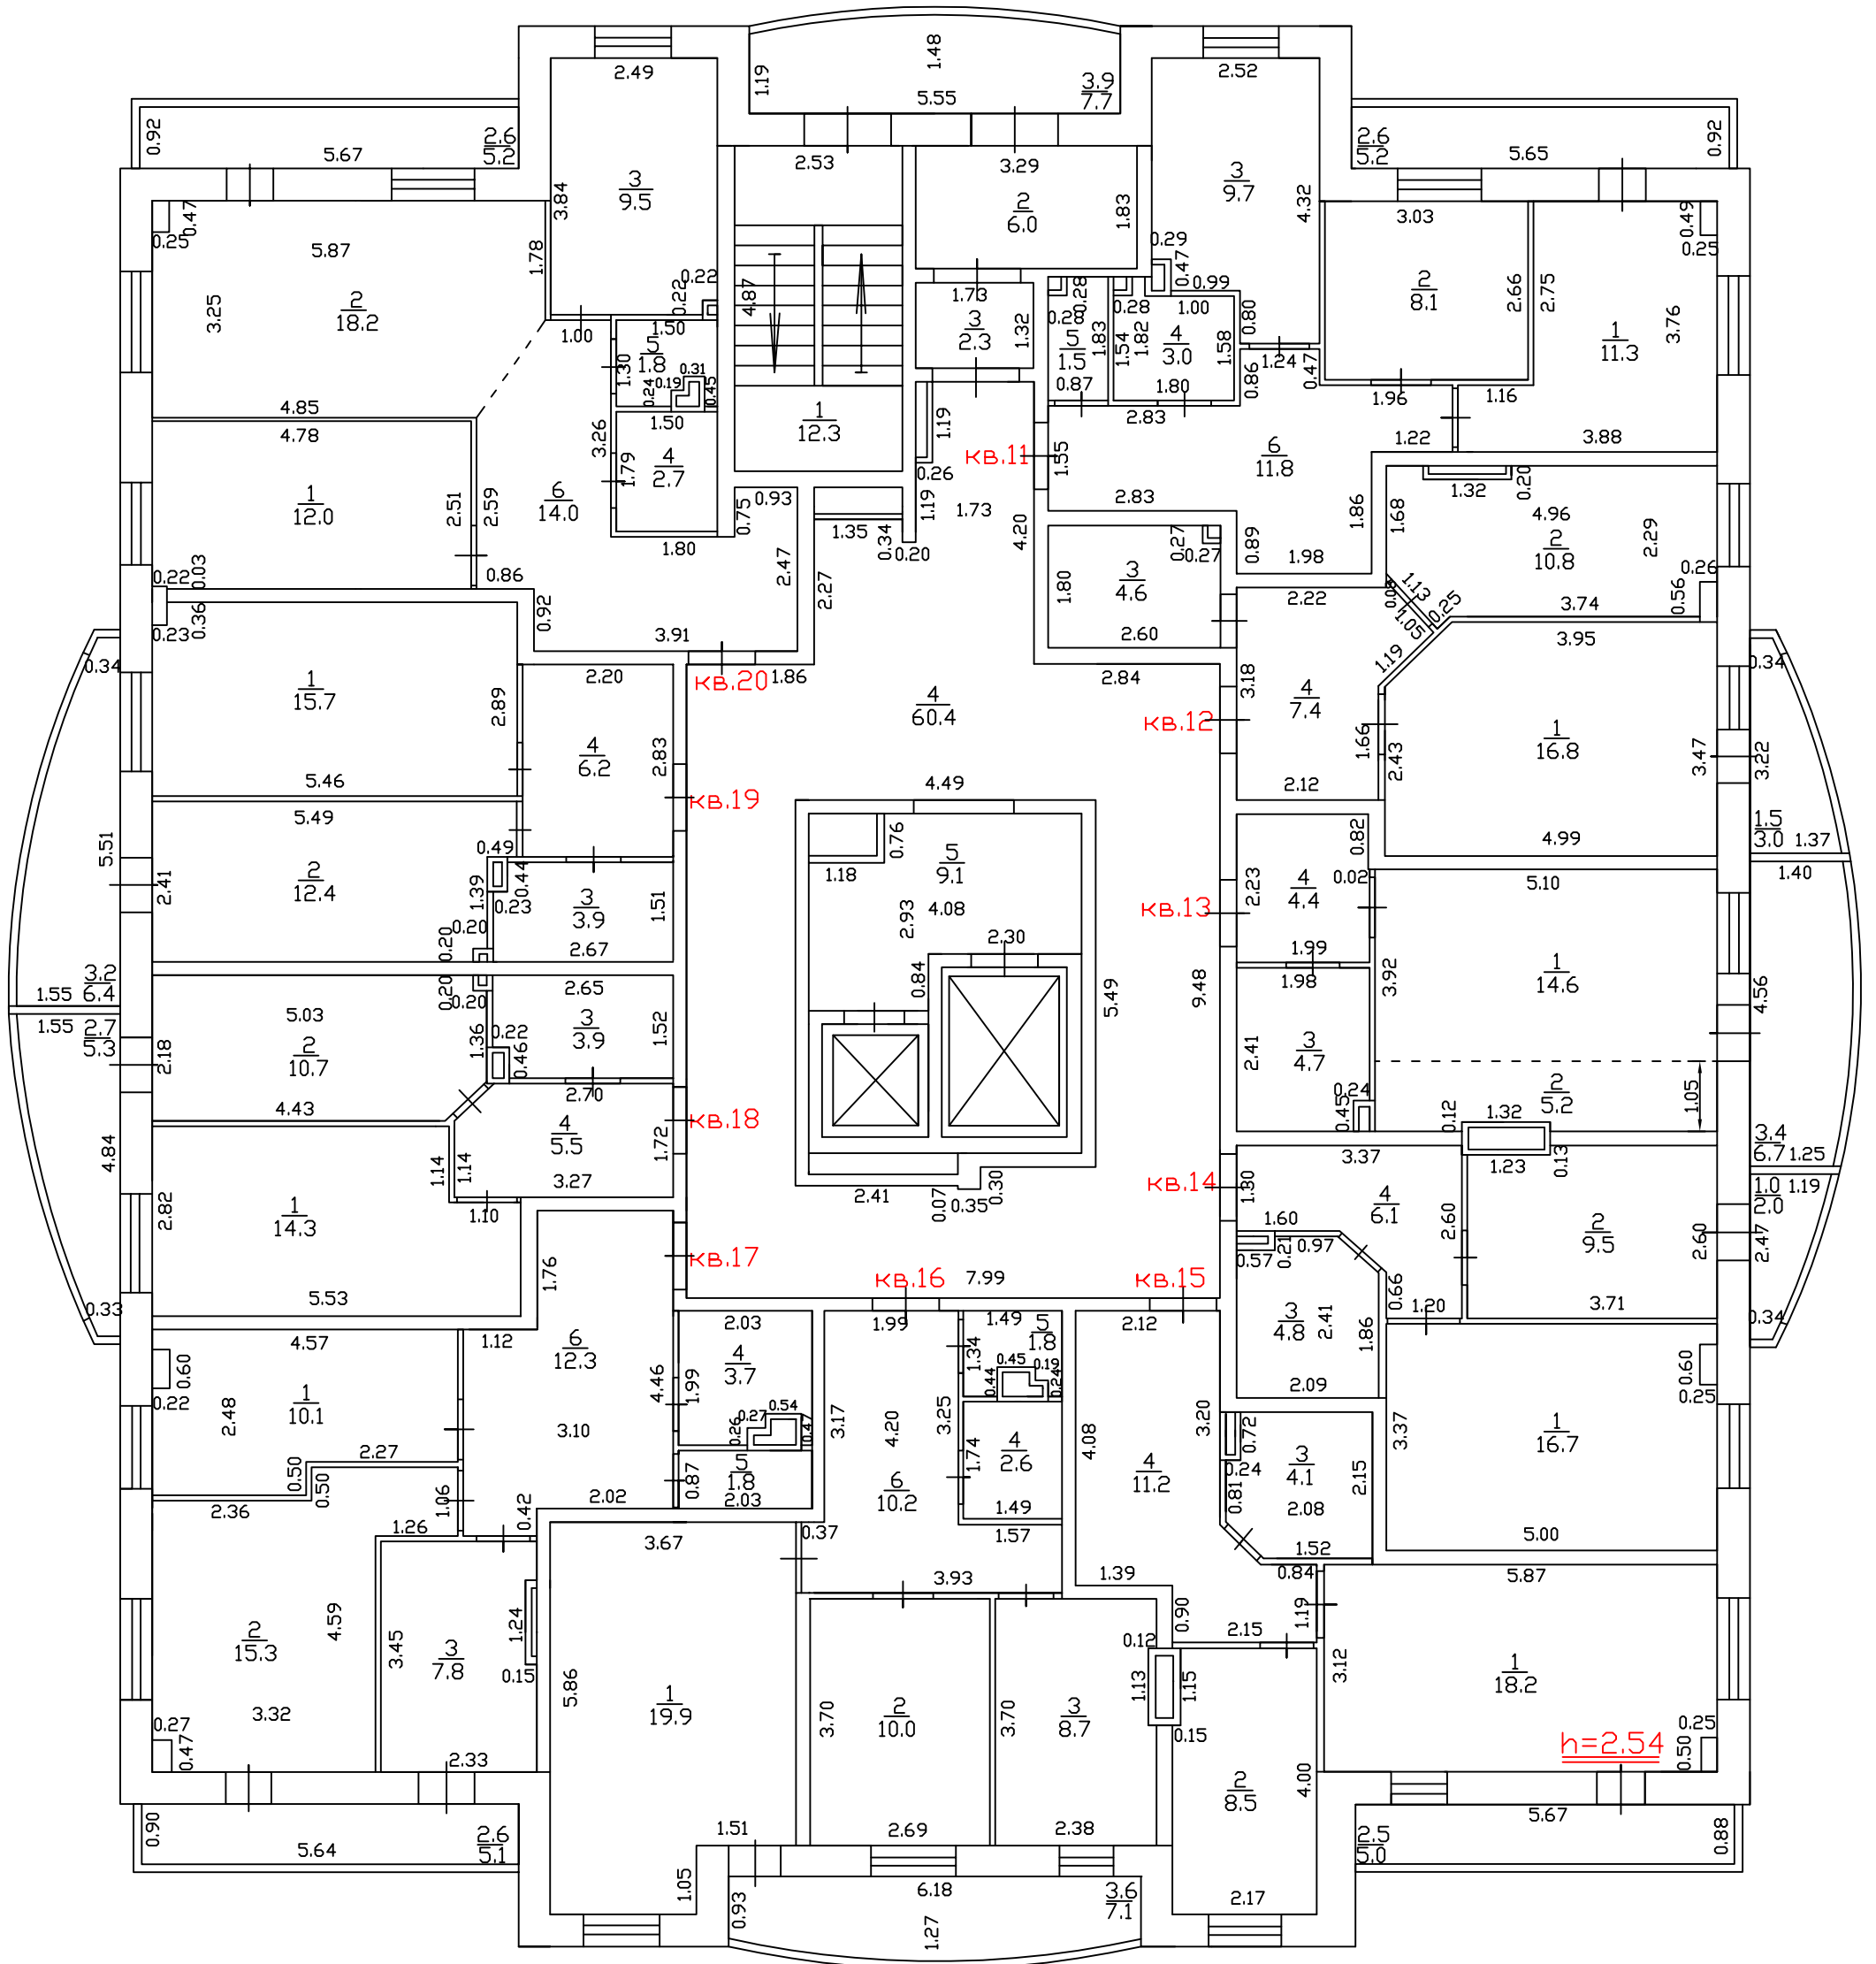


ПЛАН ЭТАЖА
3 ЭТАЖ
(масштаб 1:100)

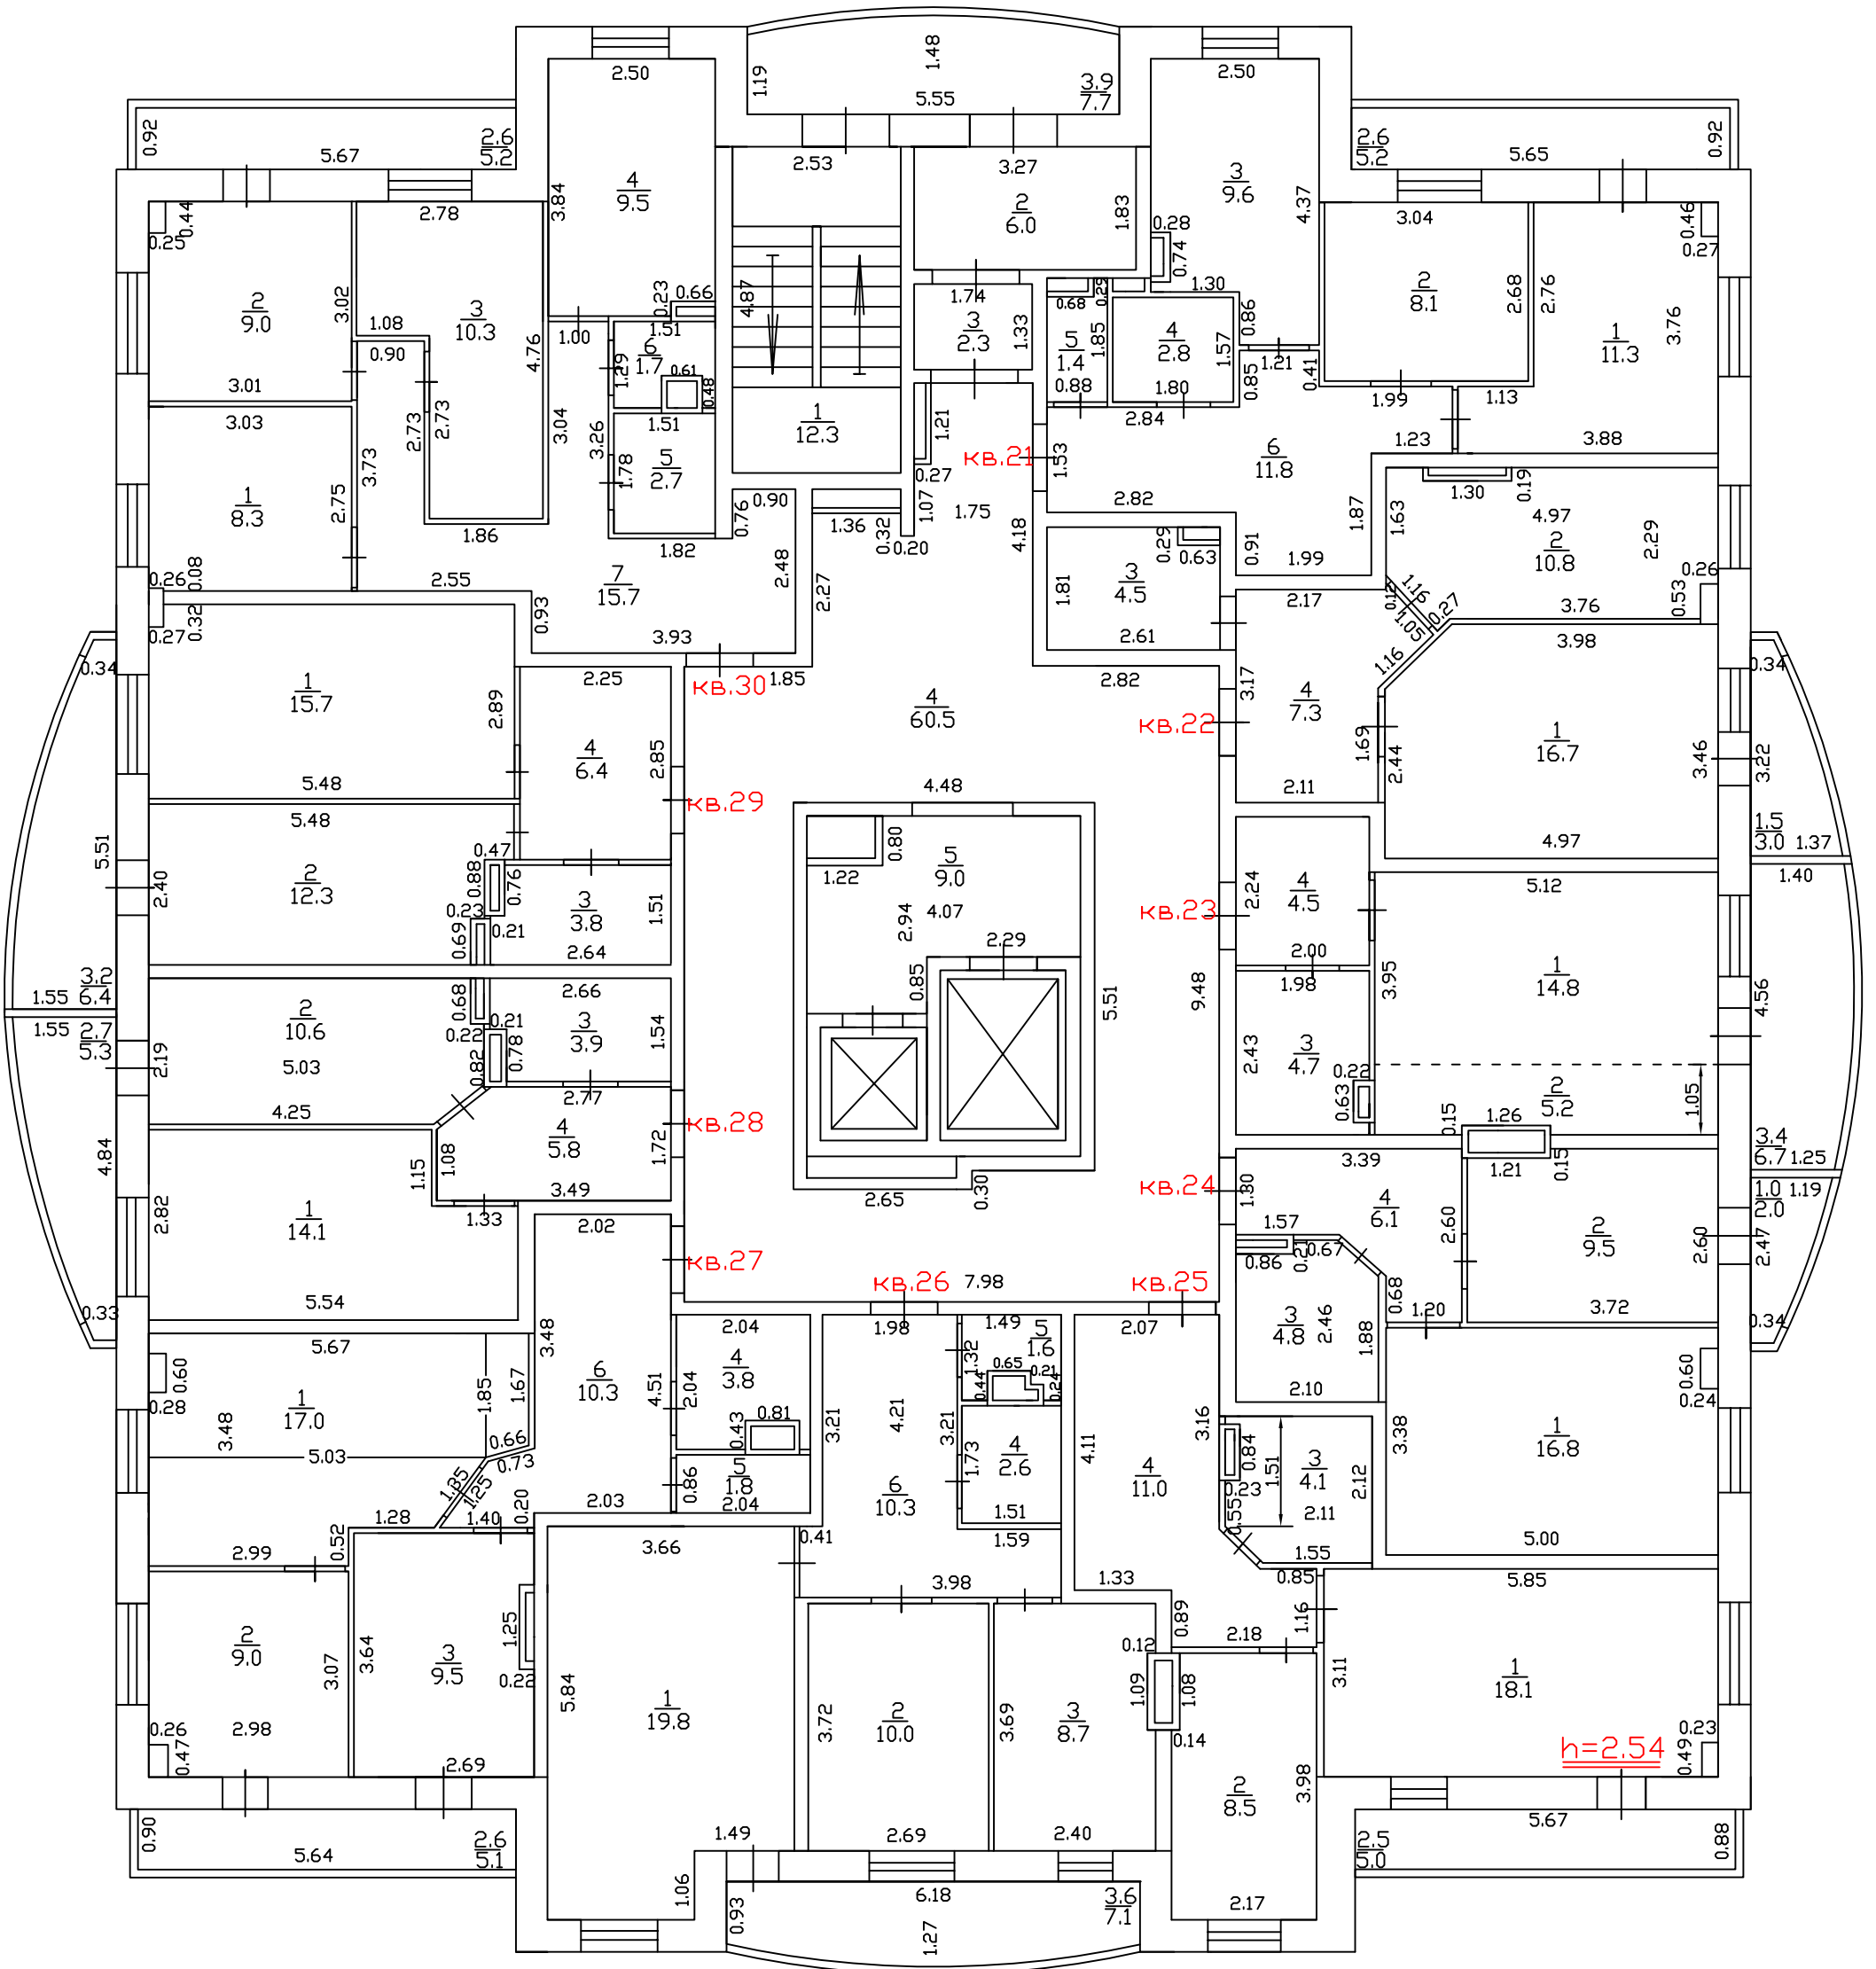


ПЛАН ЭТАЖА
4 ЭТАЖ
(масштаб 1:100)

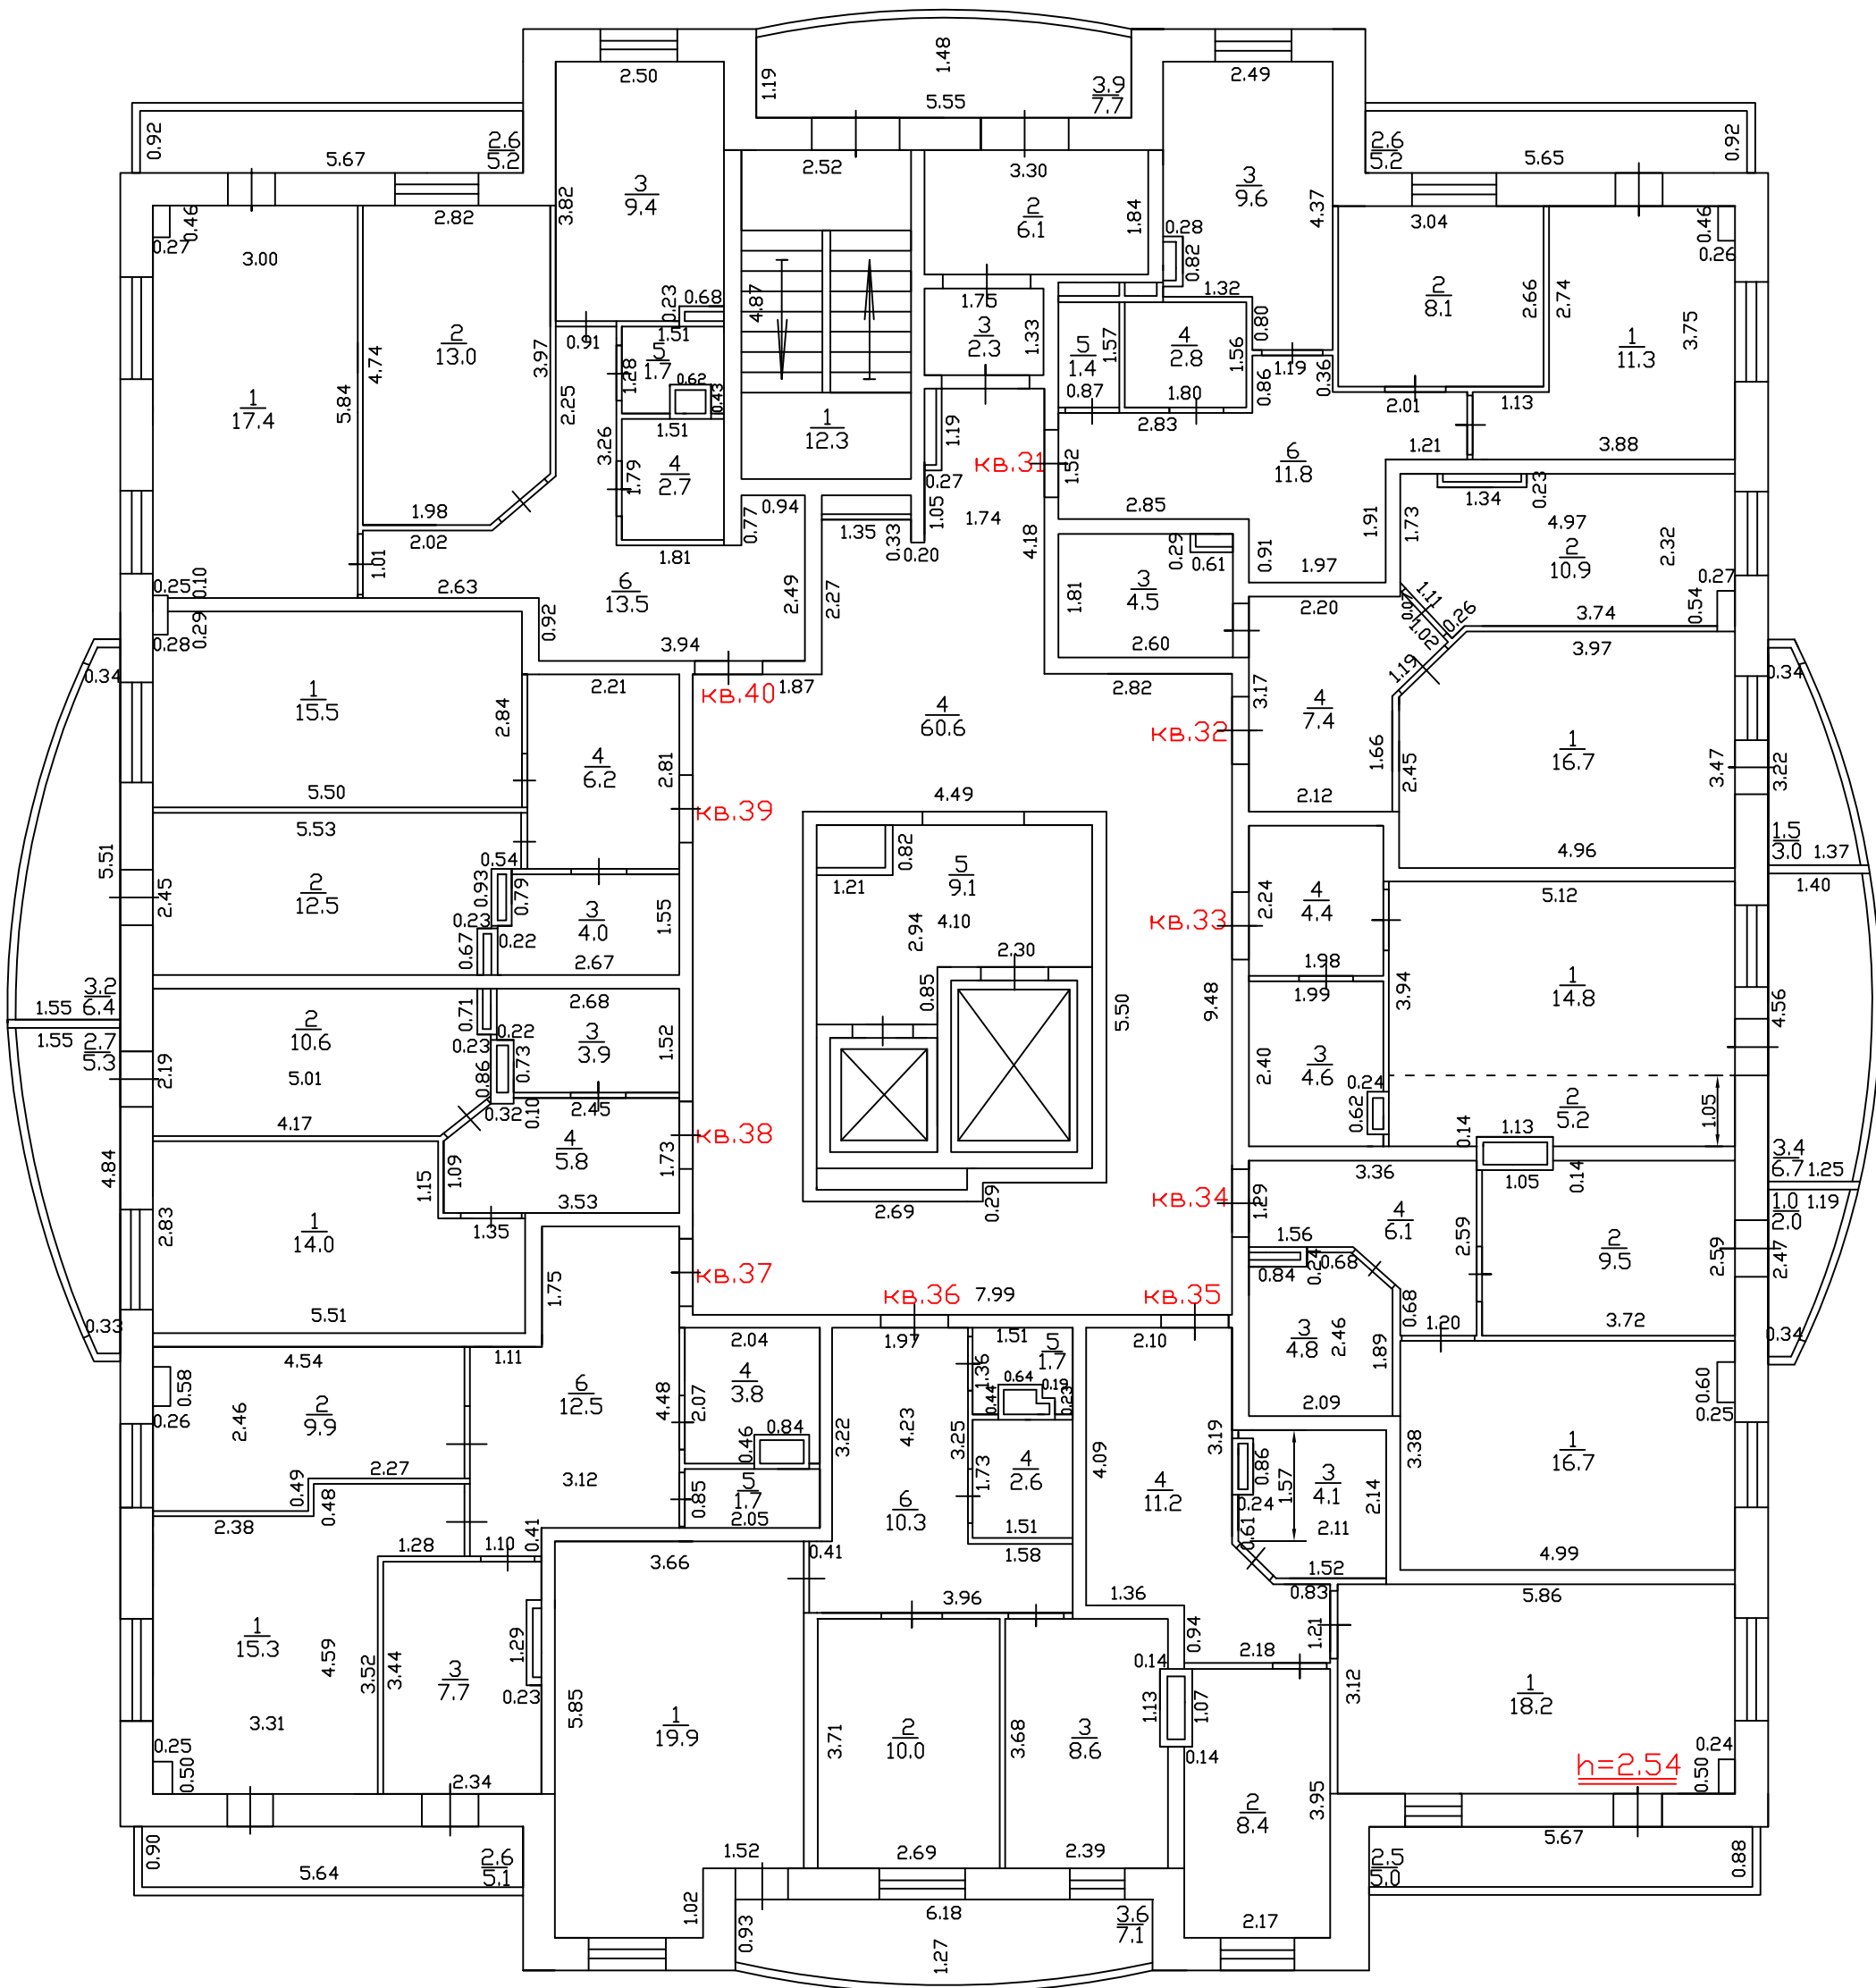


ПЛАН ЭТАЖА
 5 ЭТАЖ
 (МАСШТАБ 1:100)

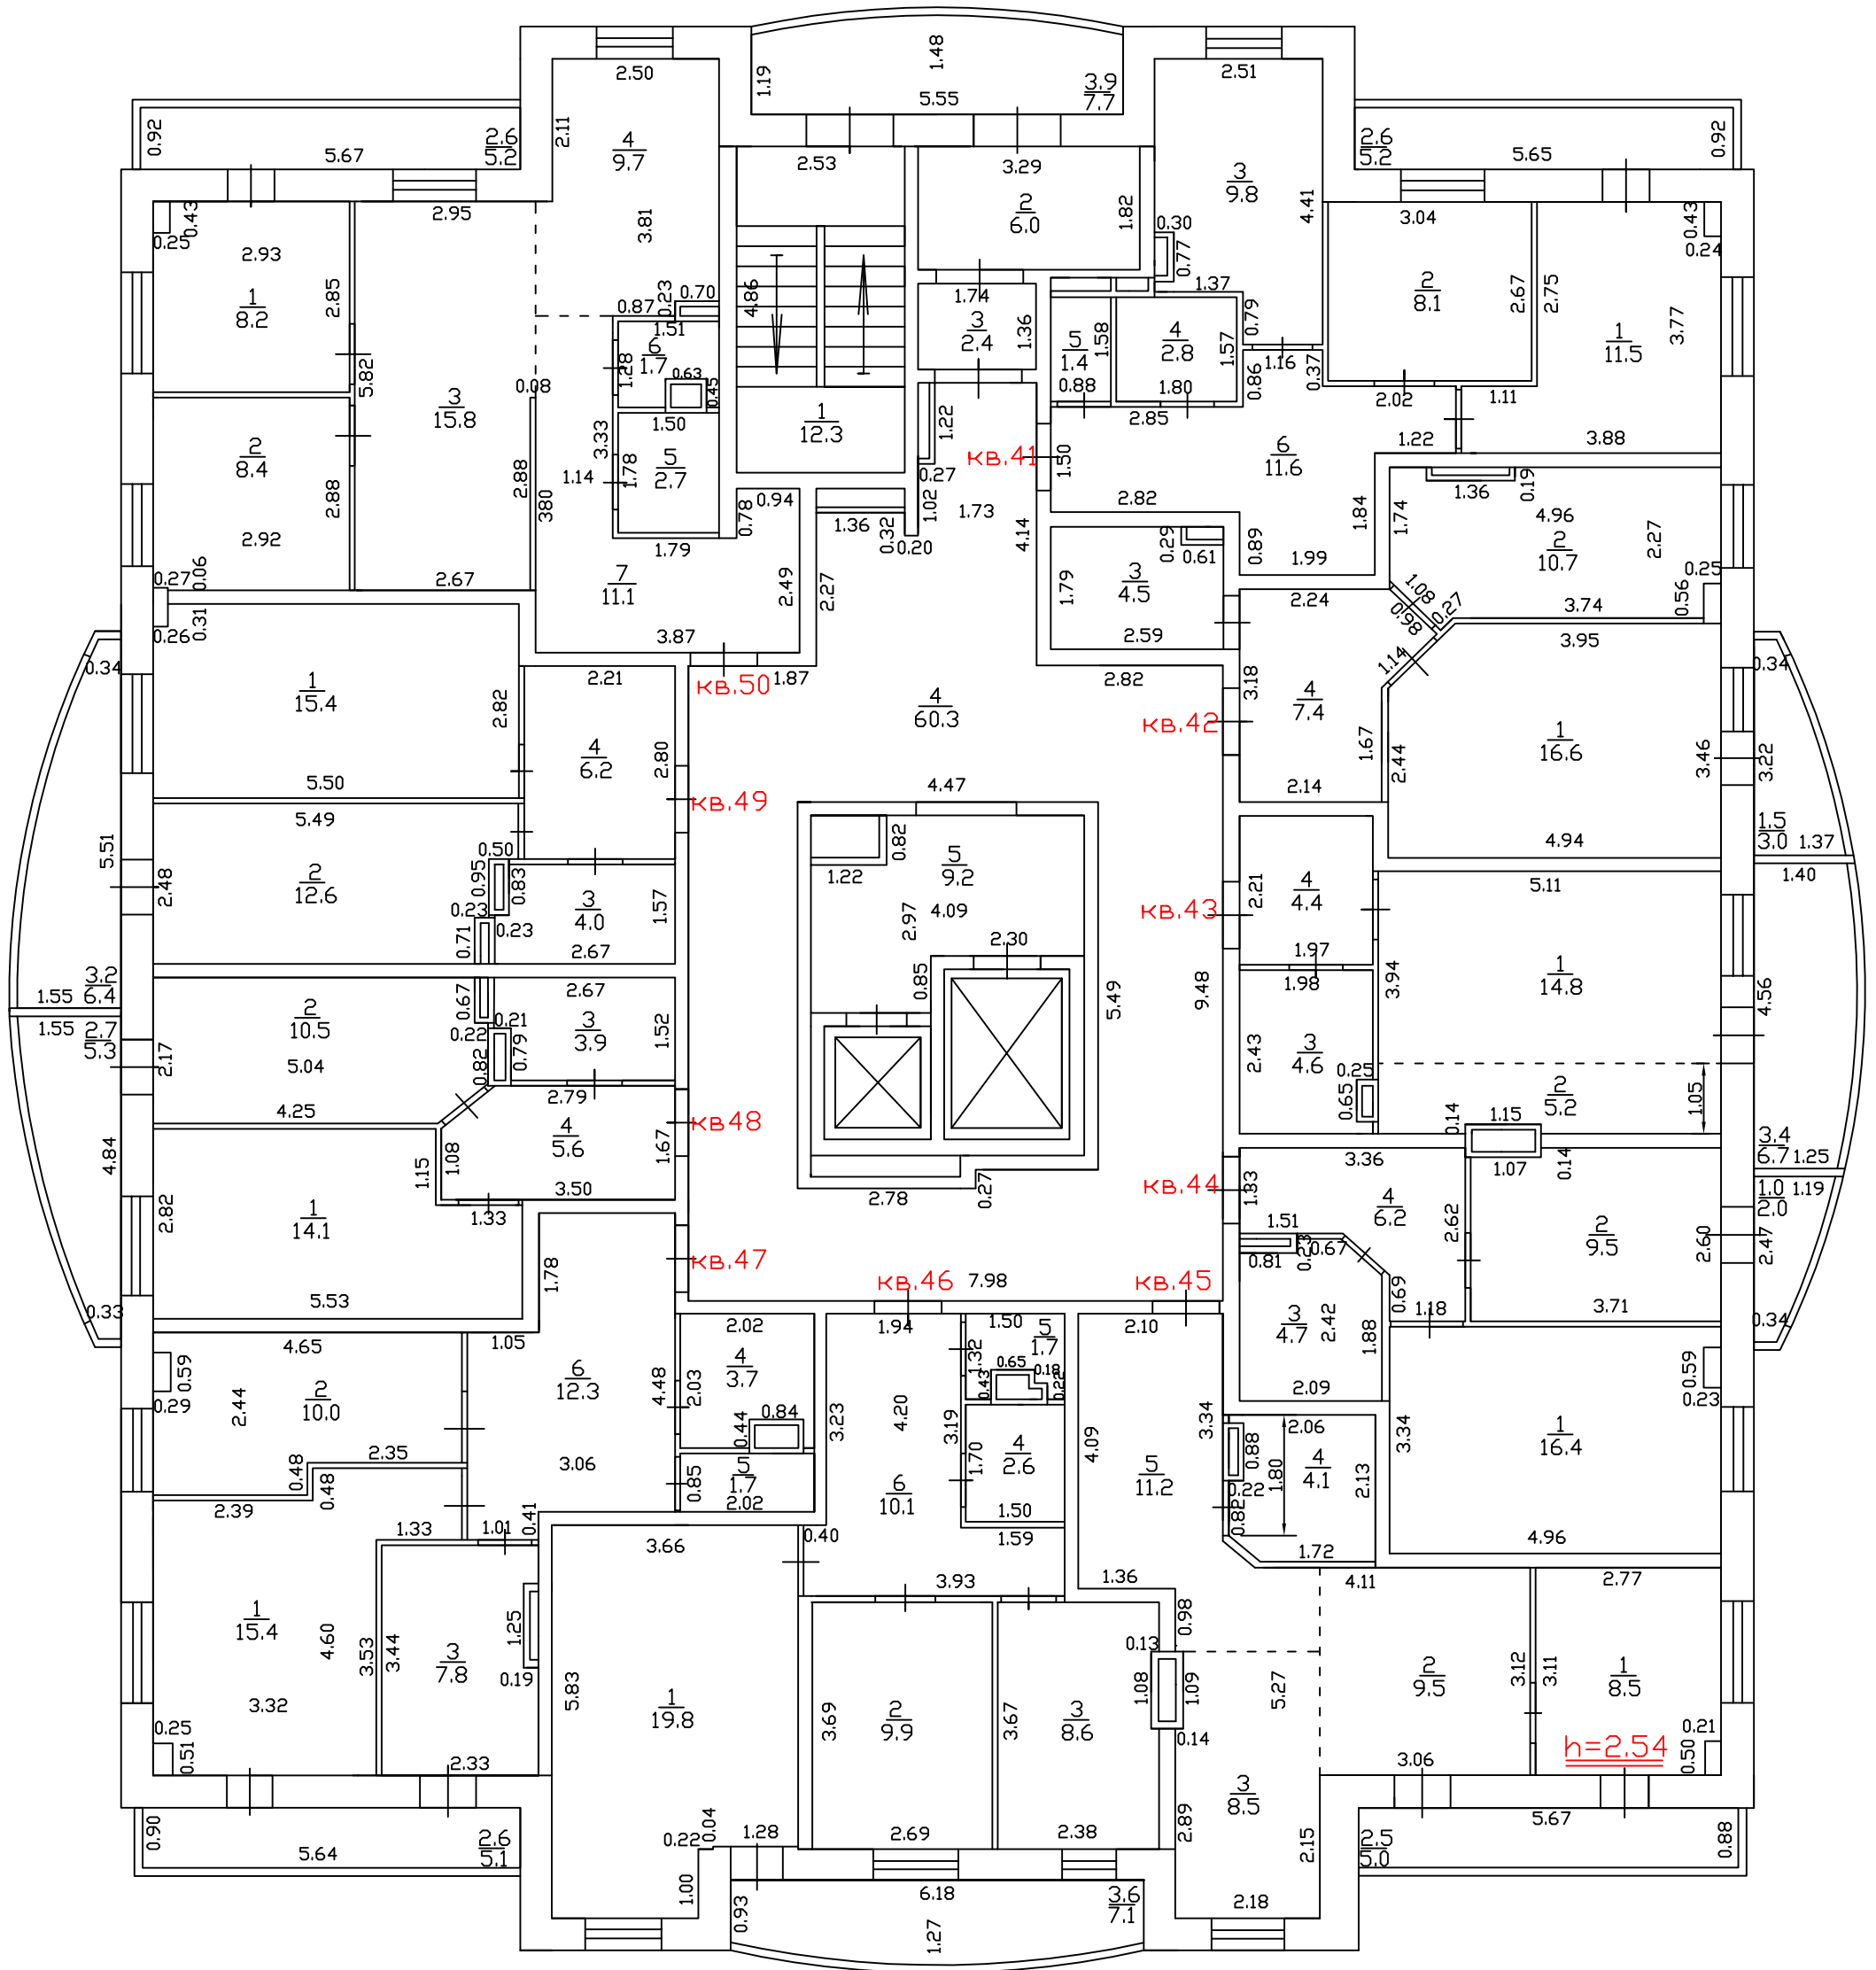


ПЛАН ЭТАЖА
6 ЭТАЖ
(масштаб 1:100)

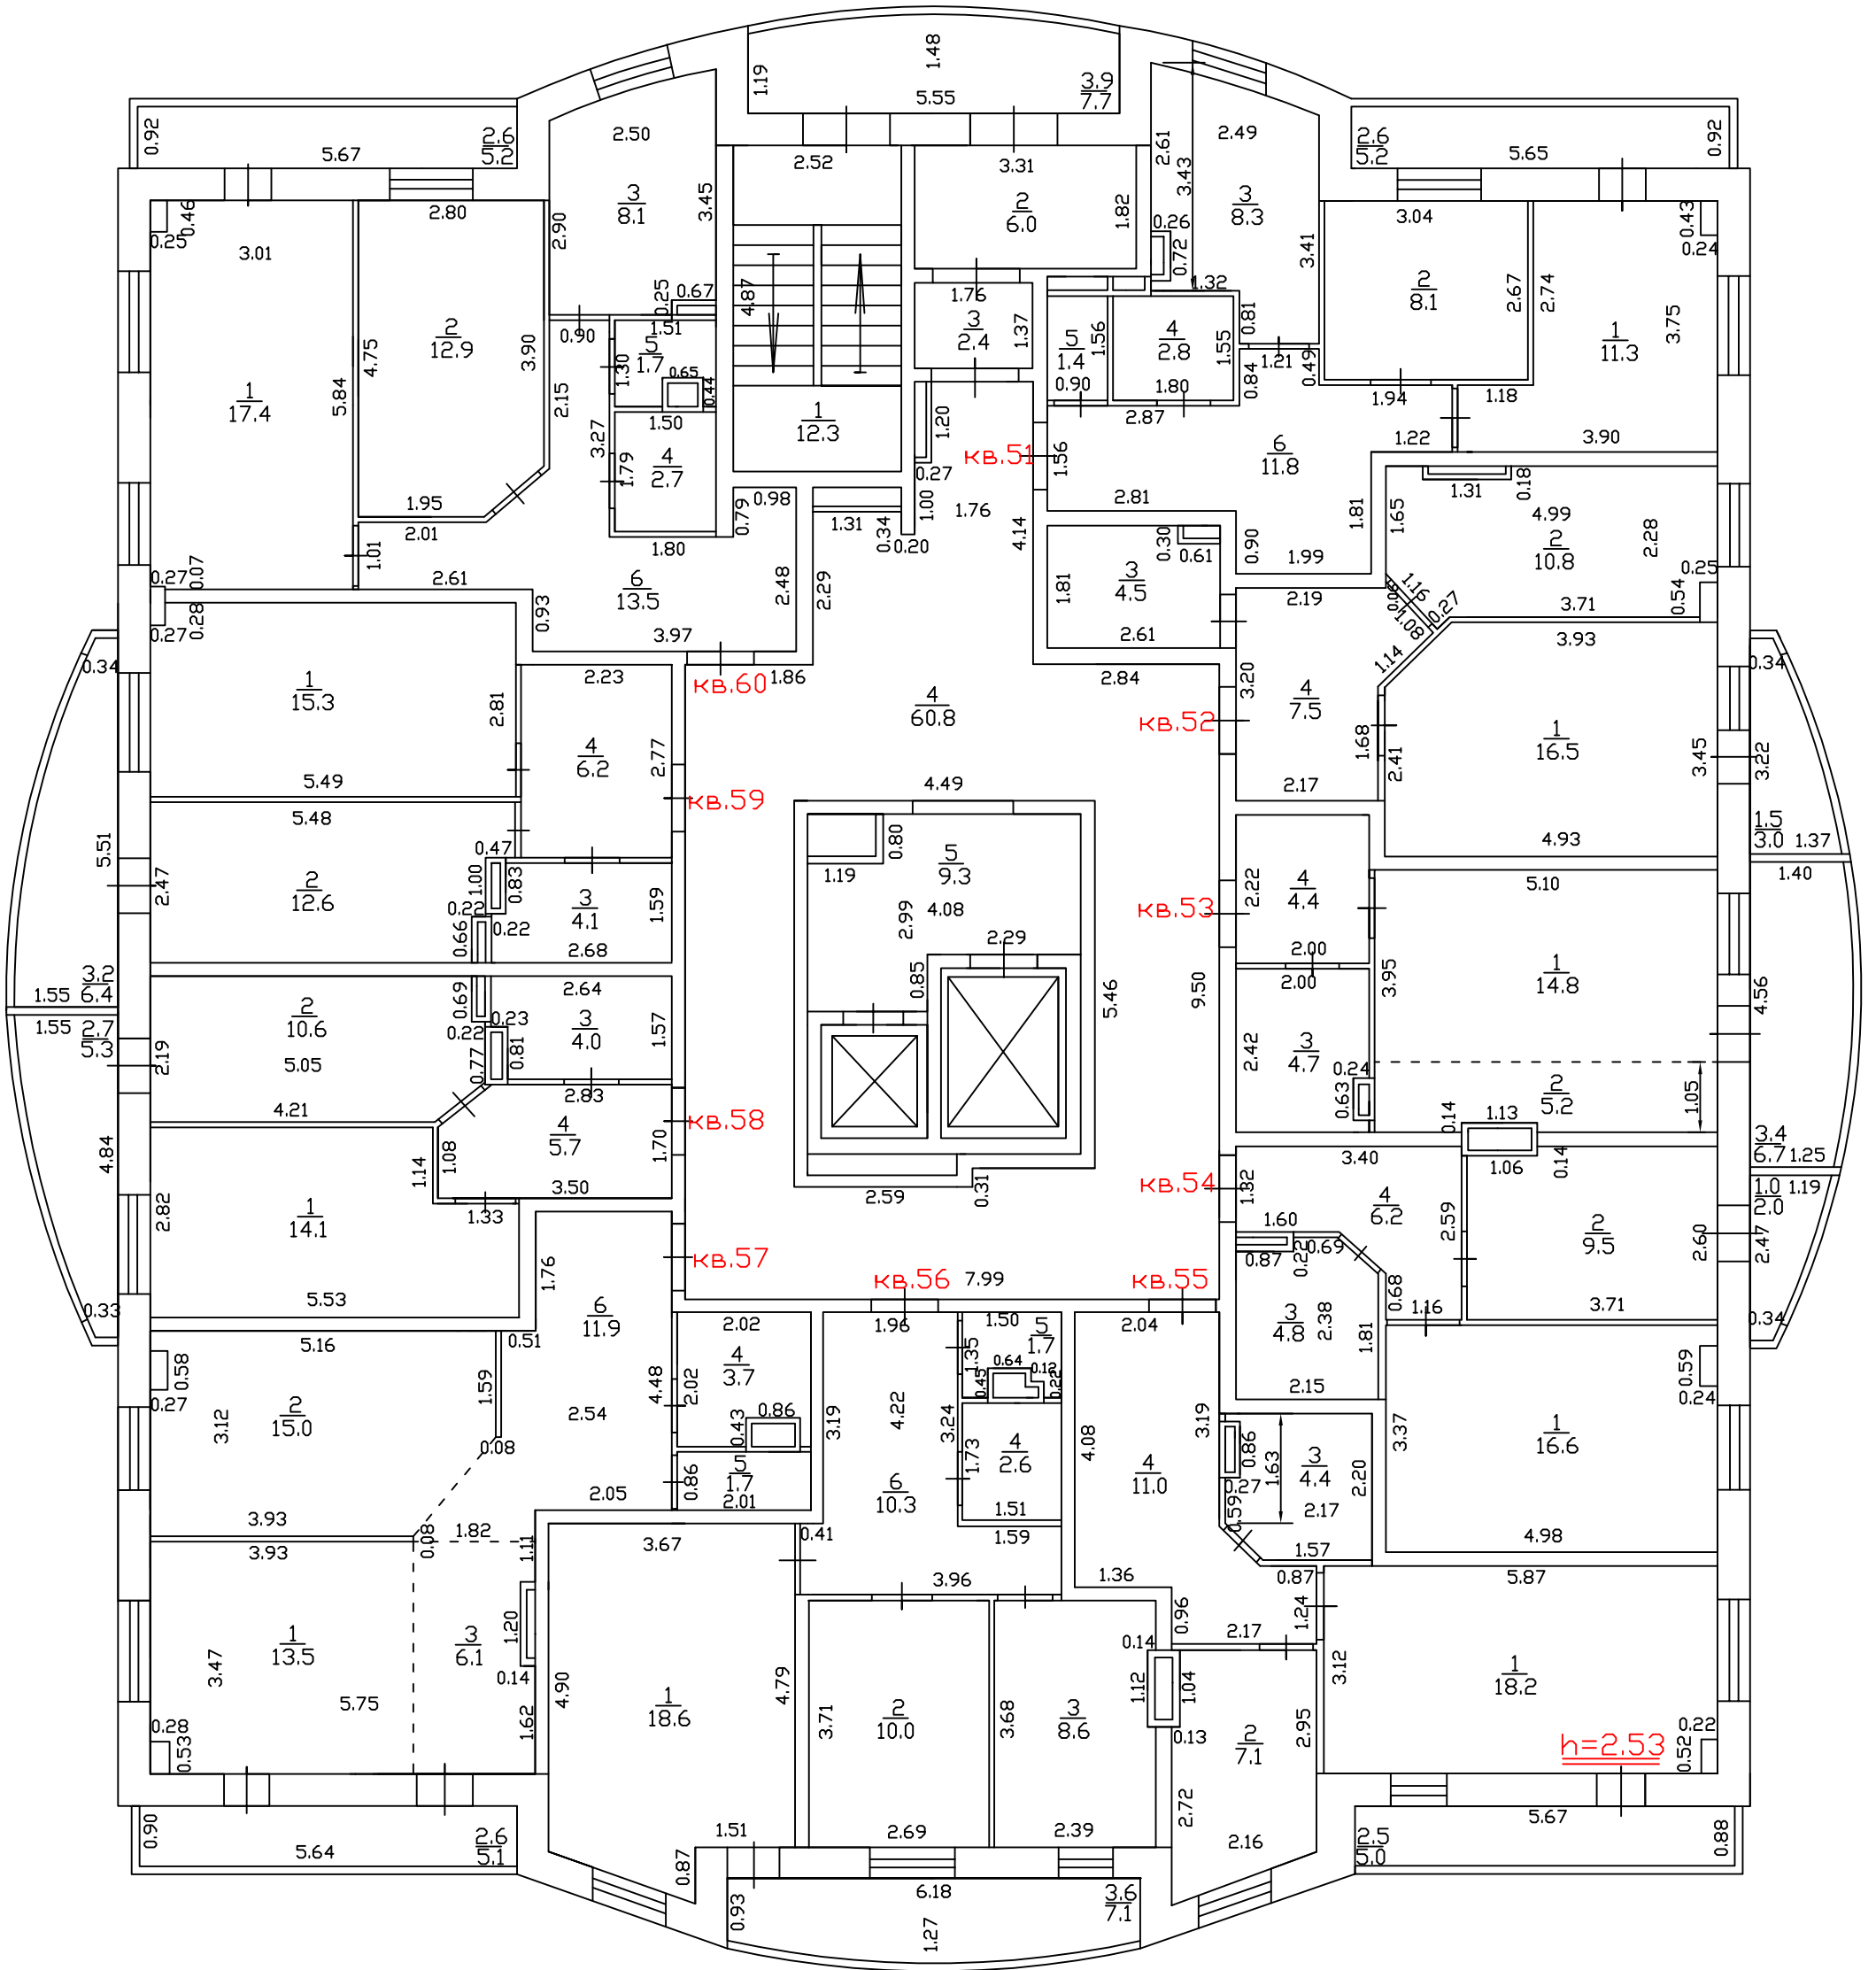


ПЛАН ЭТАЖА
7 ЭТАЖ
(масштаб 1:100)

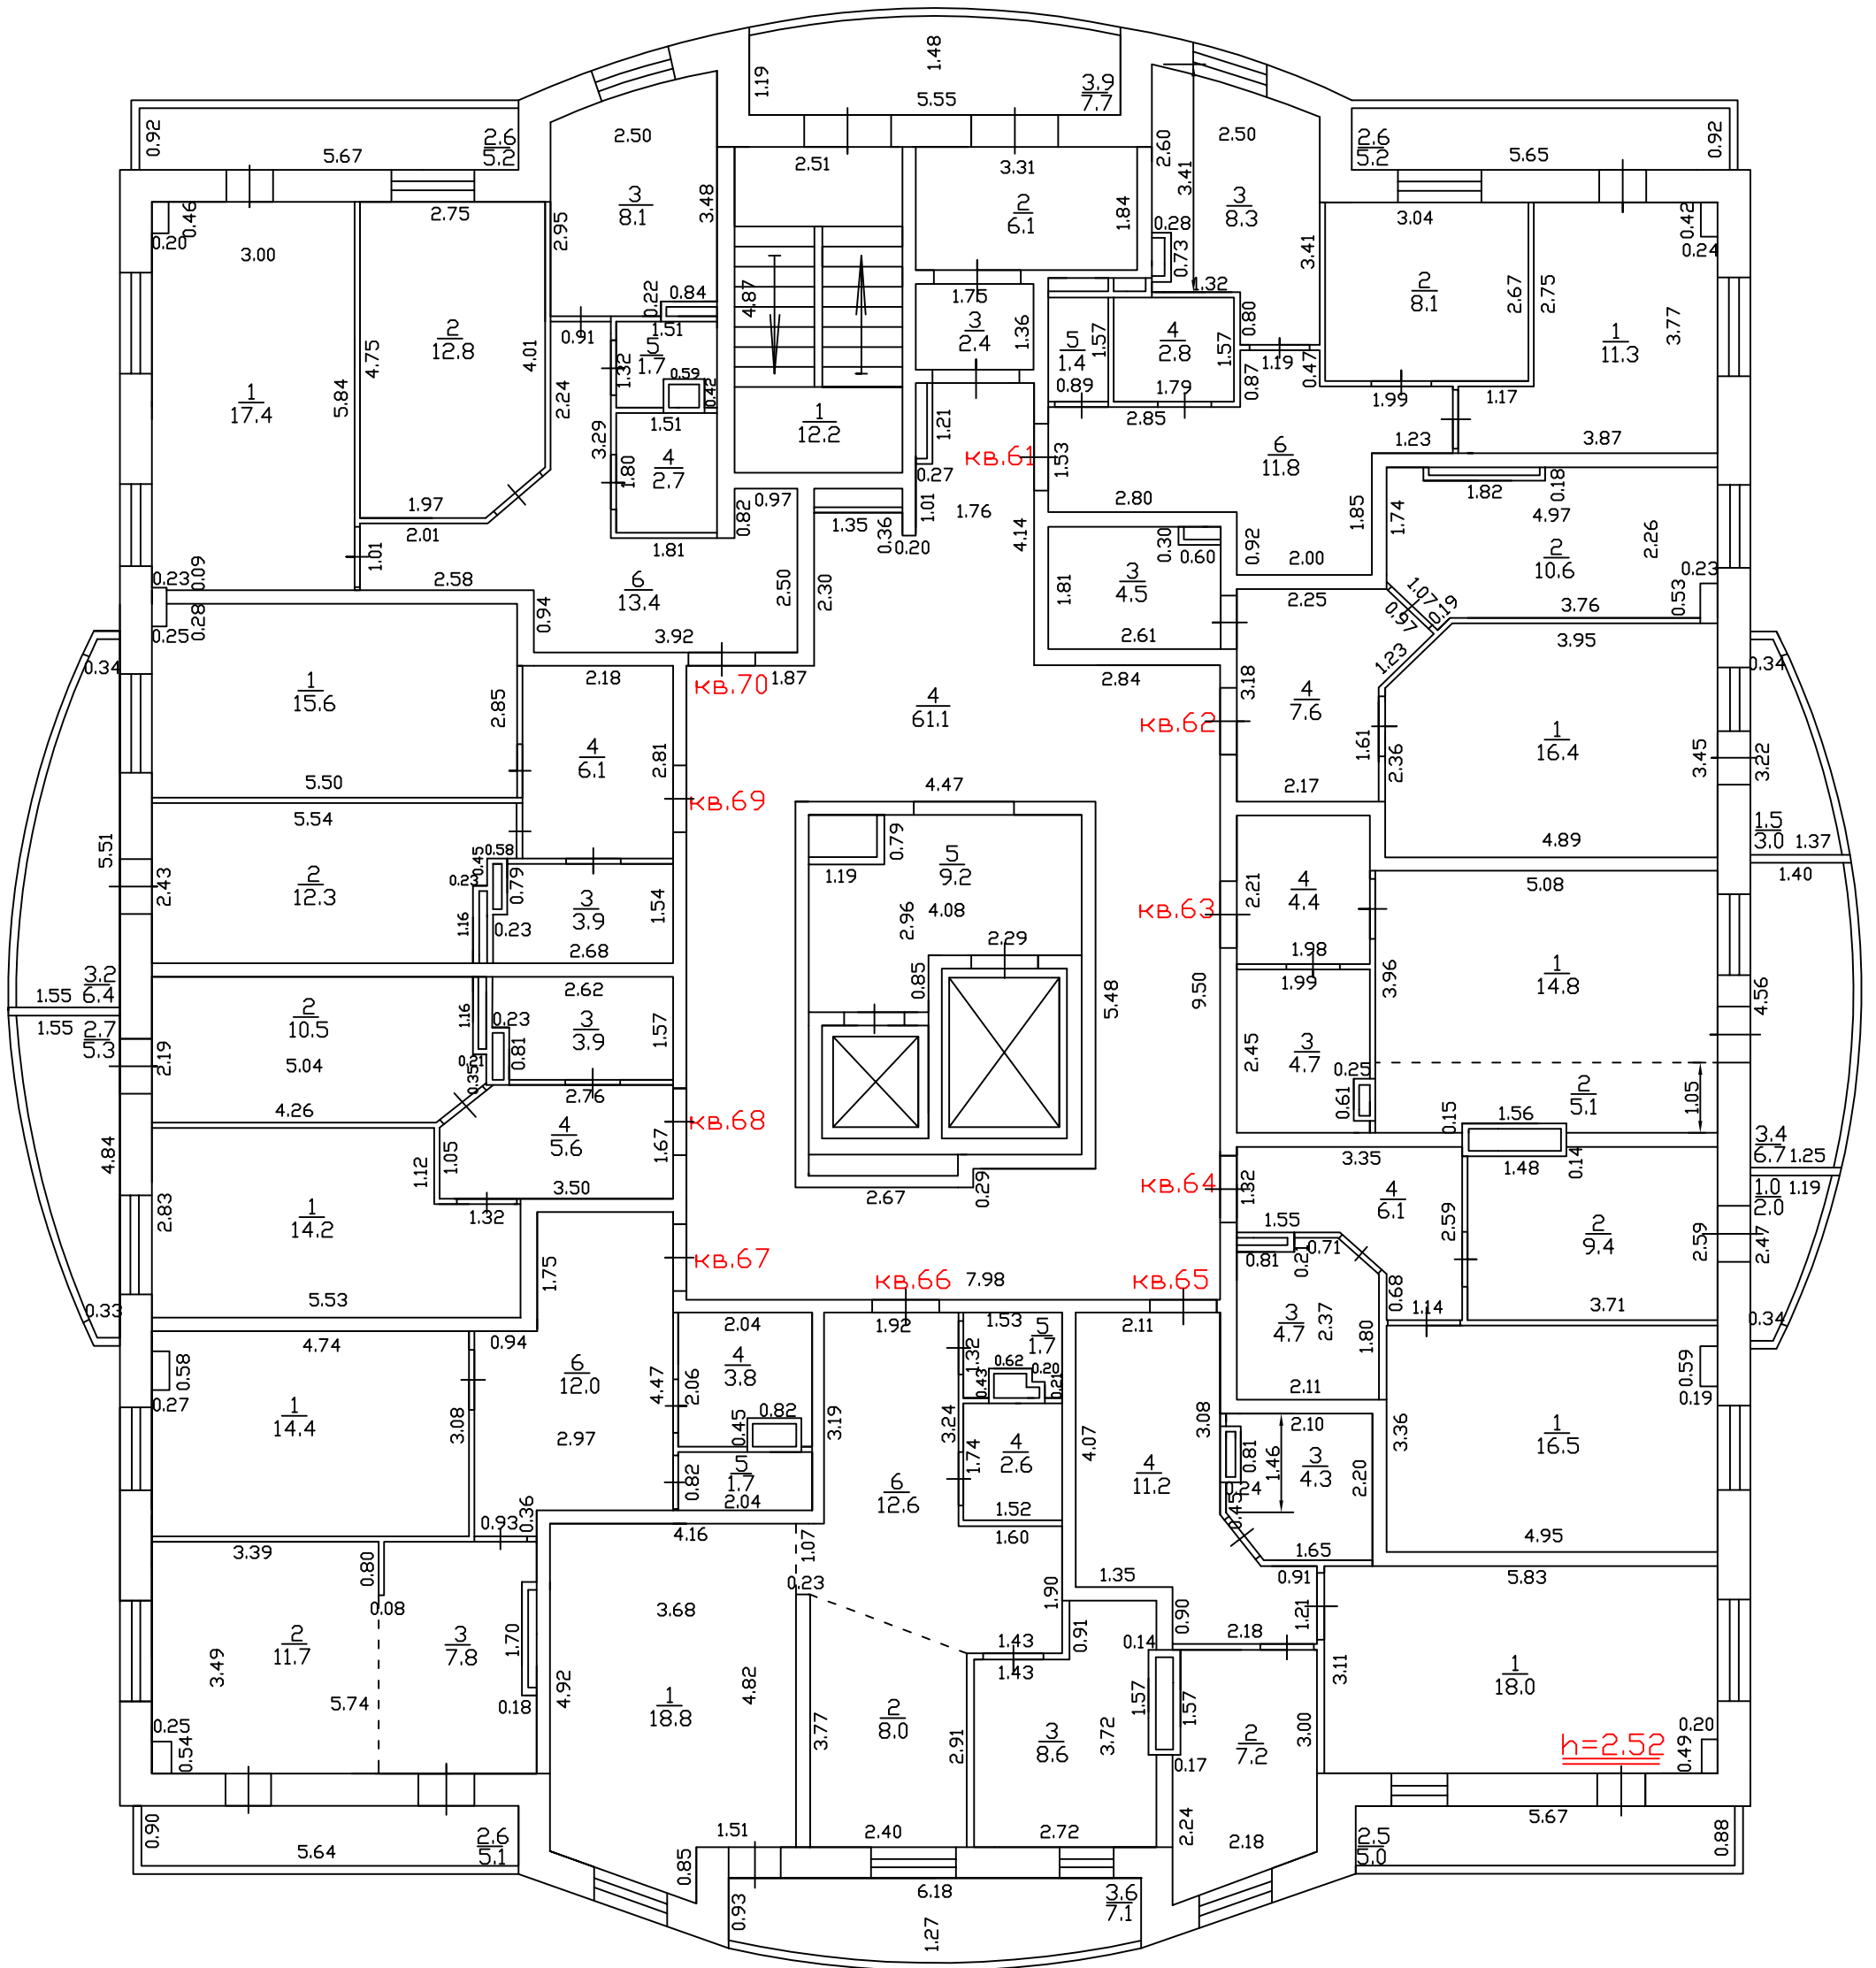


ПЛАН ЭТАЖА
8 ЭТАЖ
(масштаб 1:100)

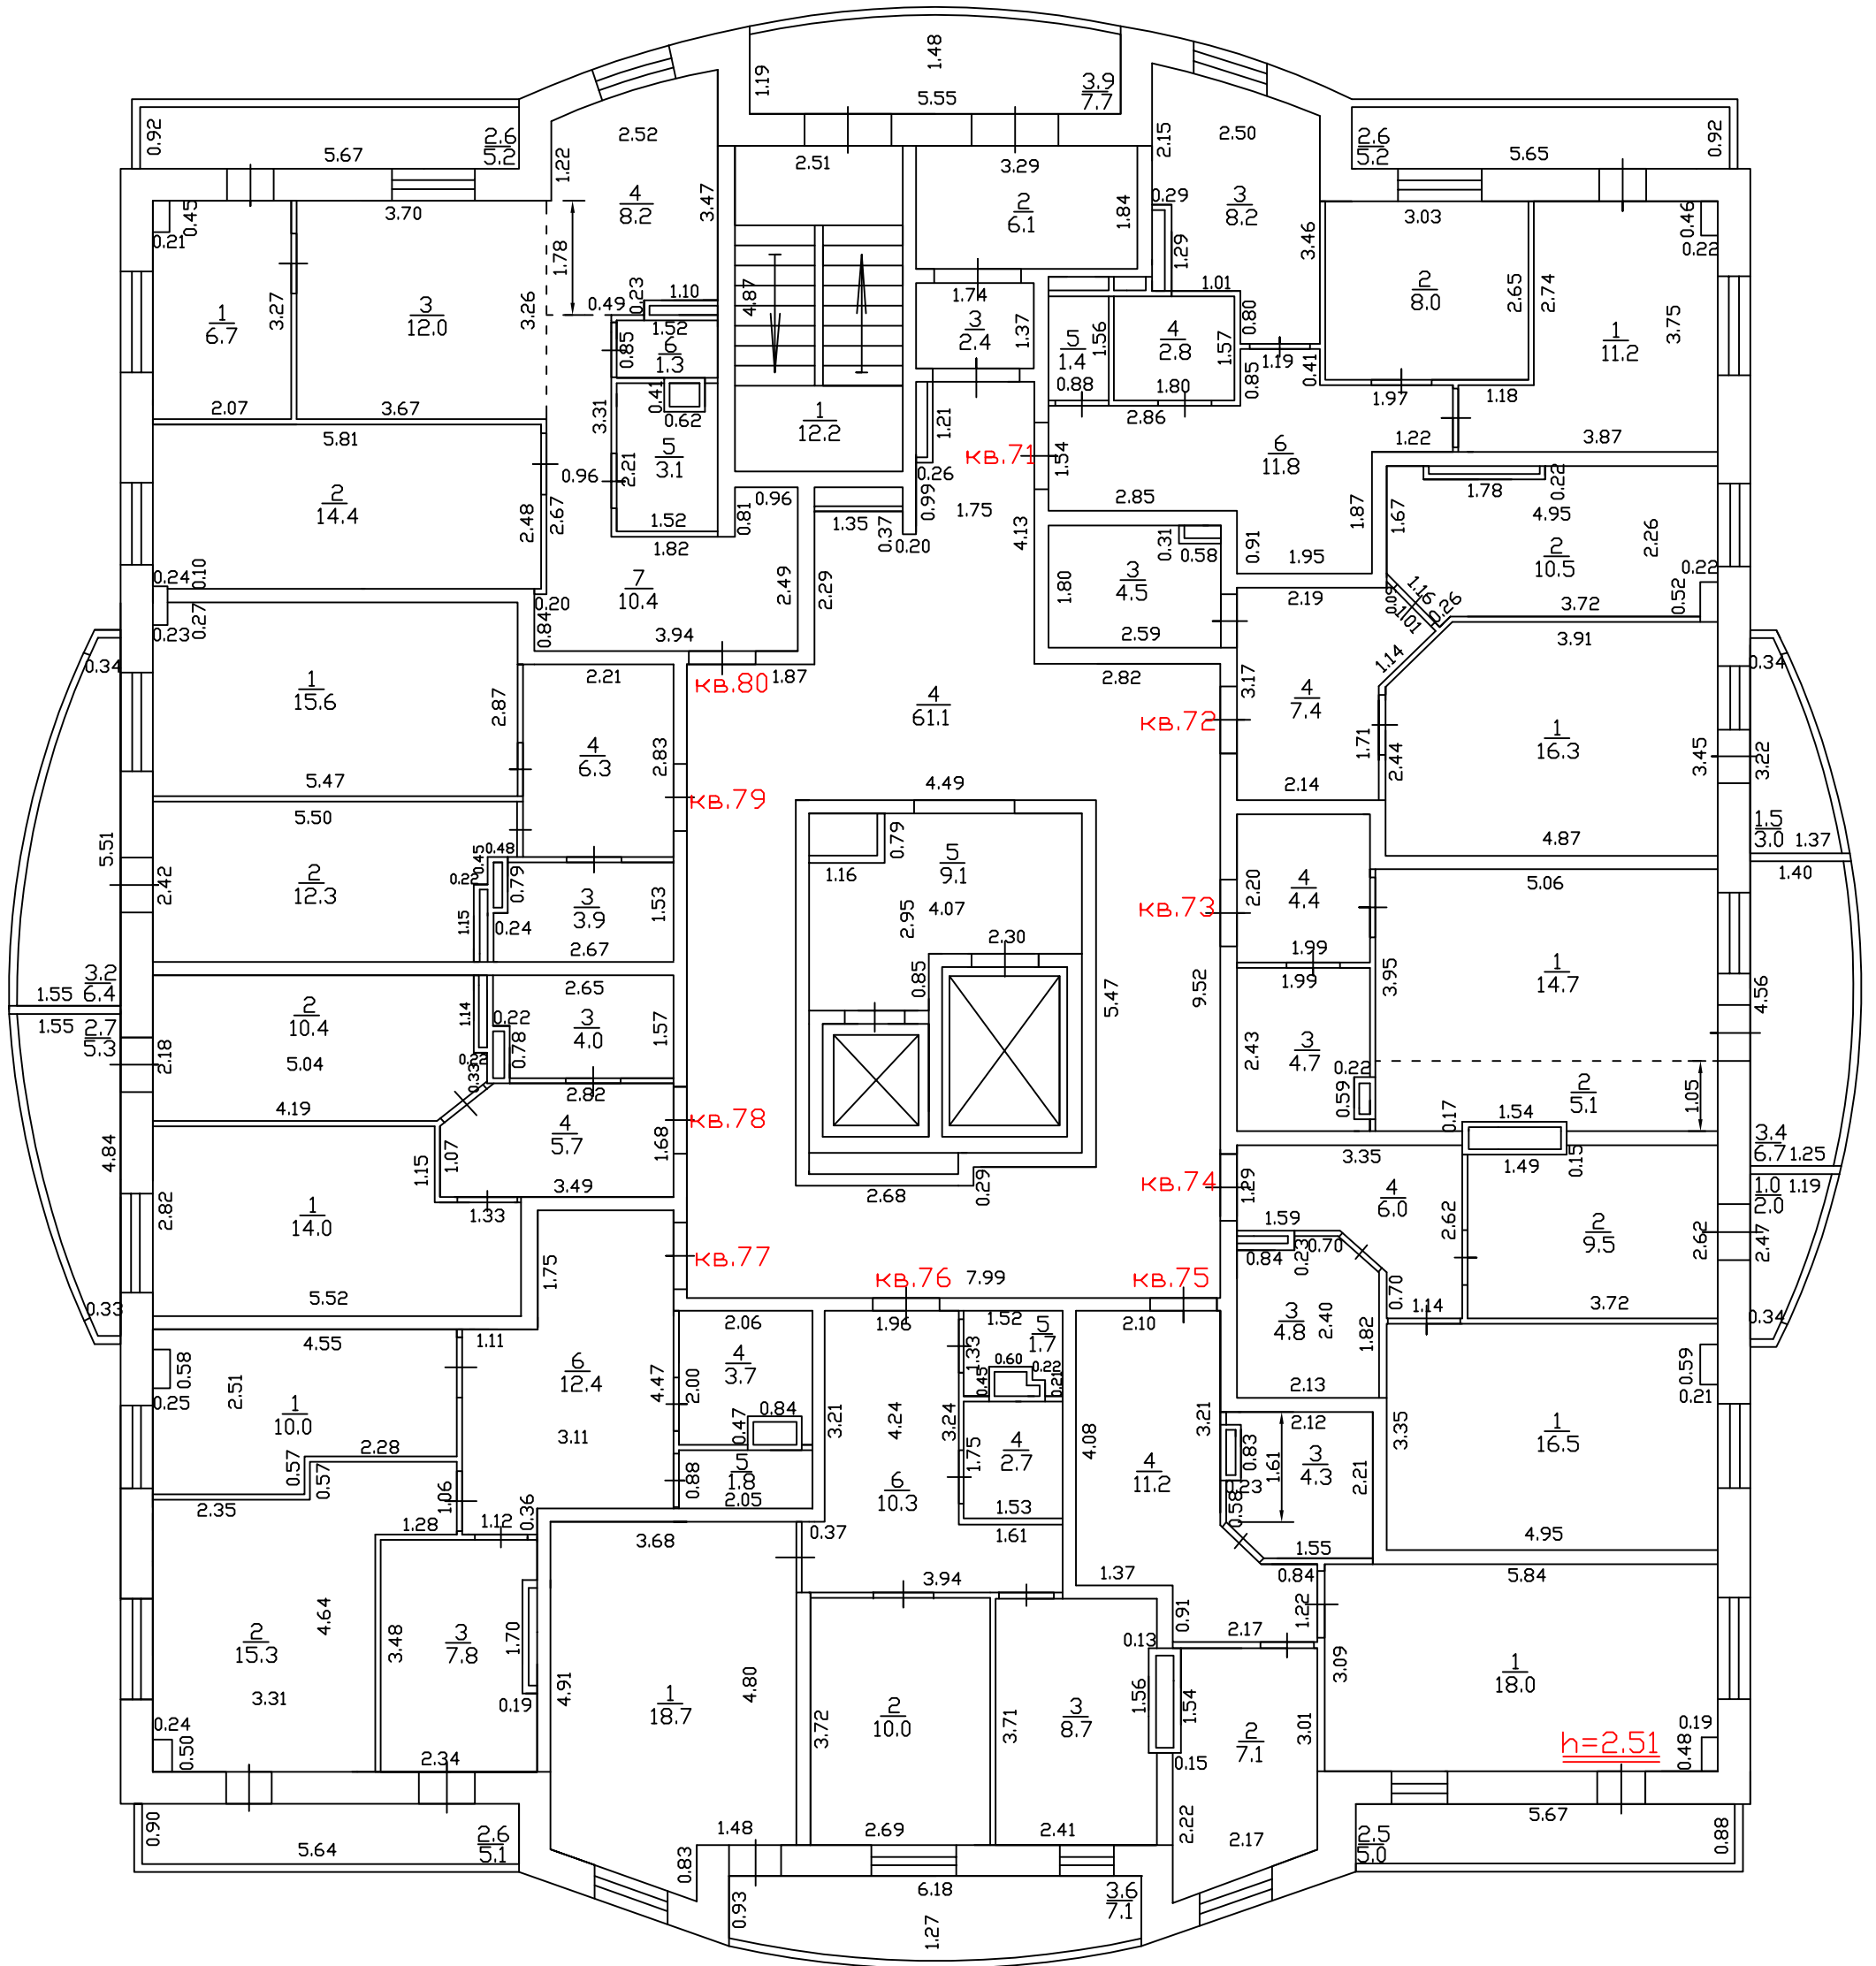


ПЛАН ЭТАЖА
9 ЭТАЖ
(масштаб 1:100)

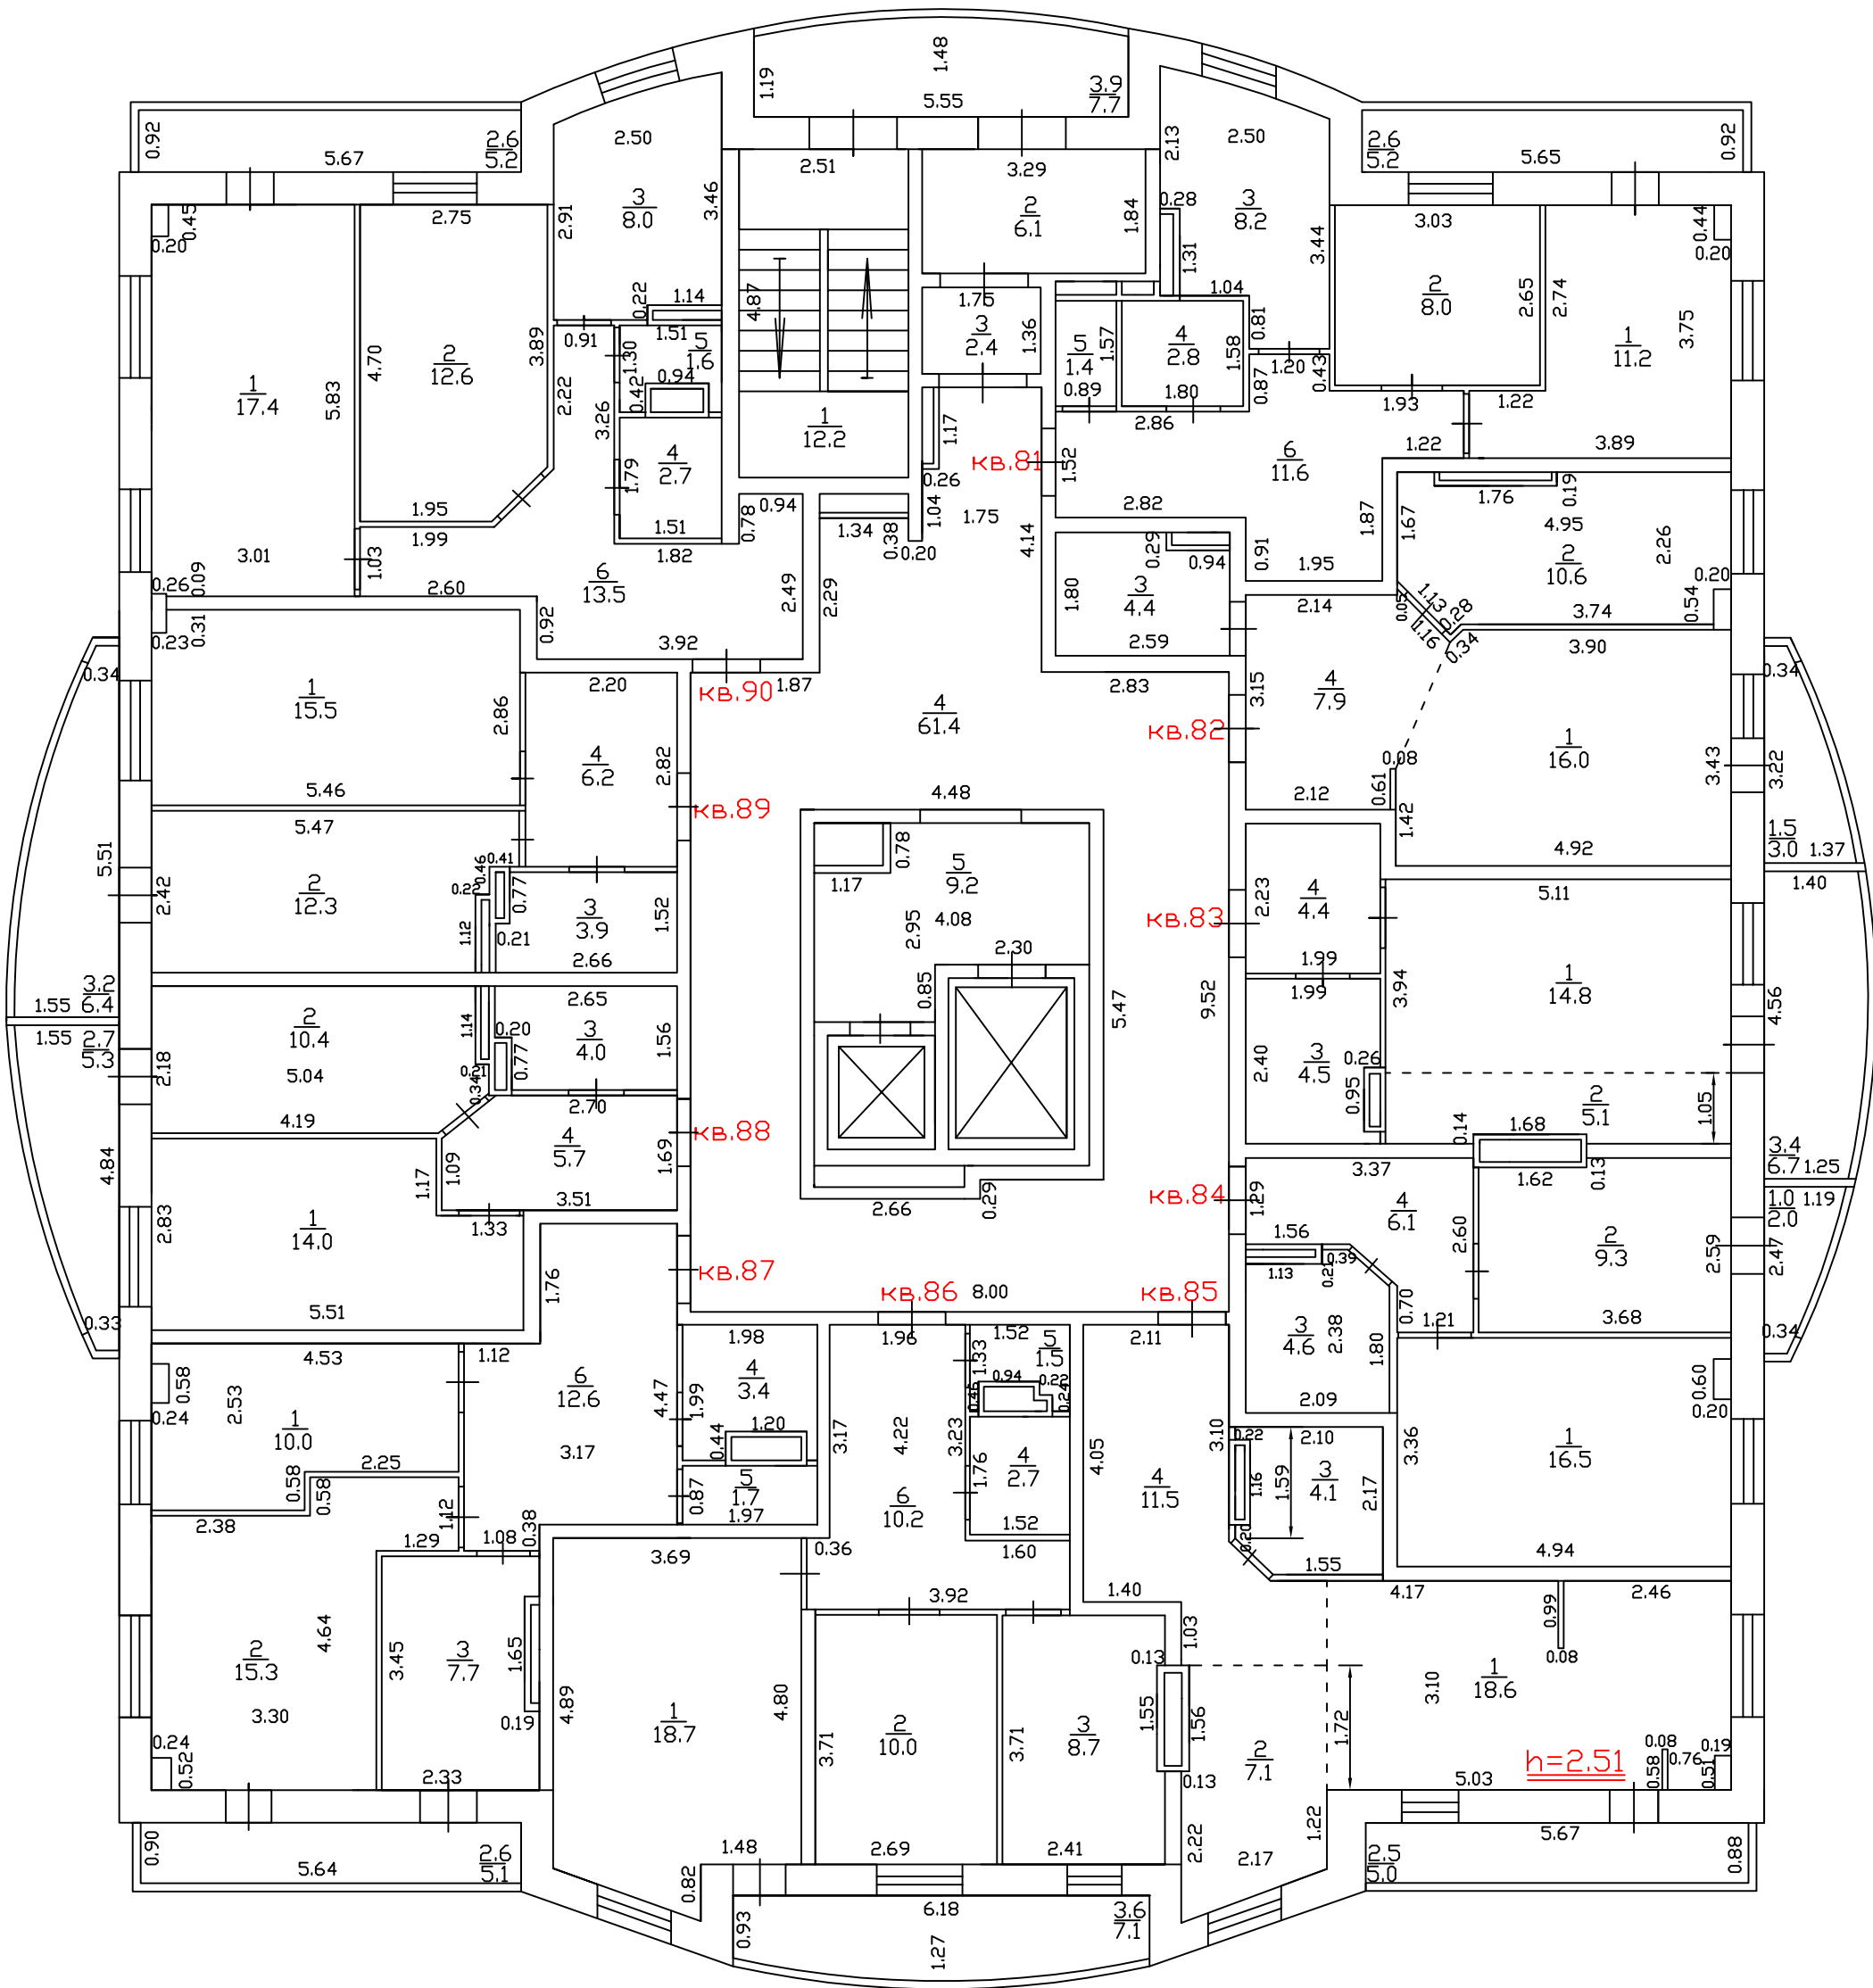


ПЛАН ЭТАЖА
10 ЭТАЖ
(масштаб 1:100)

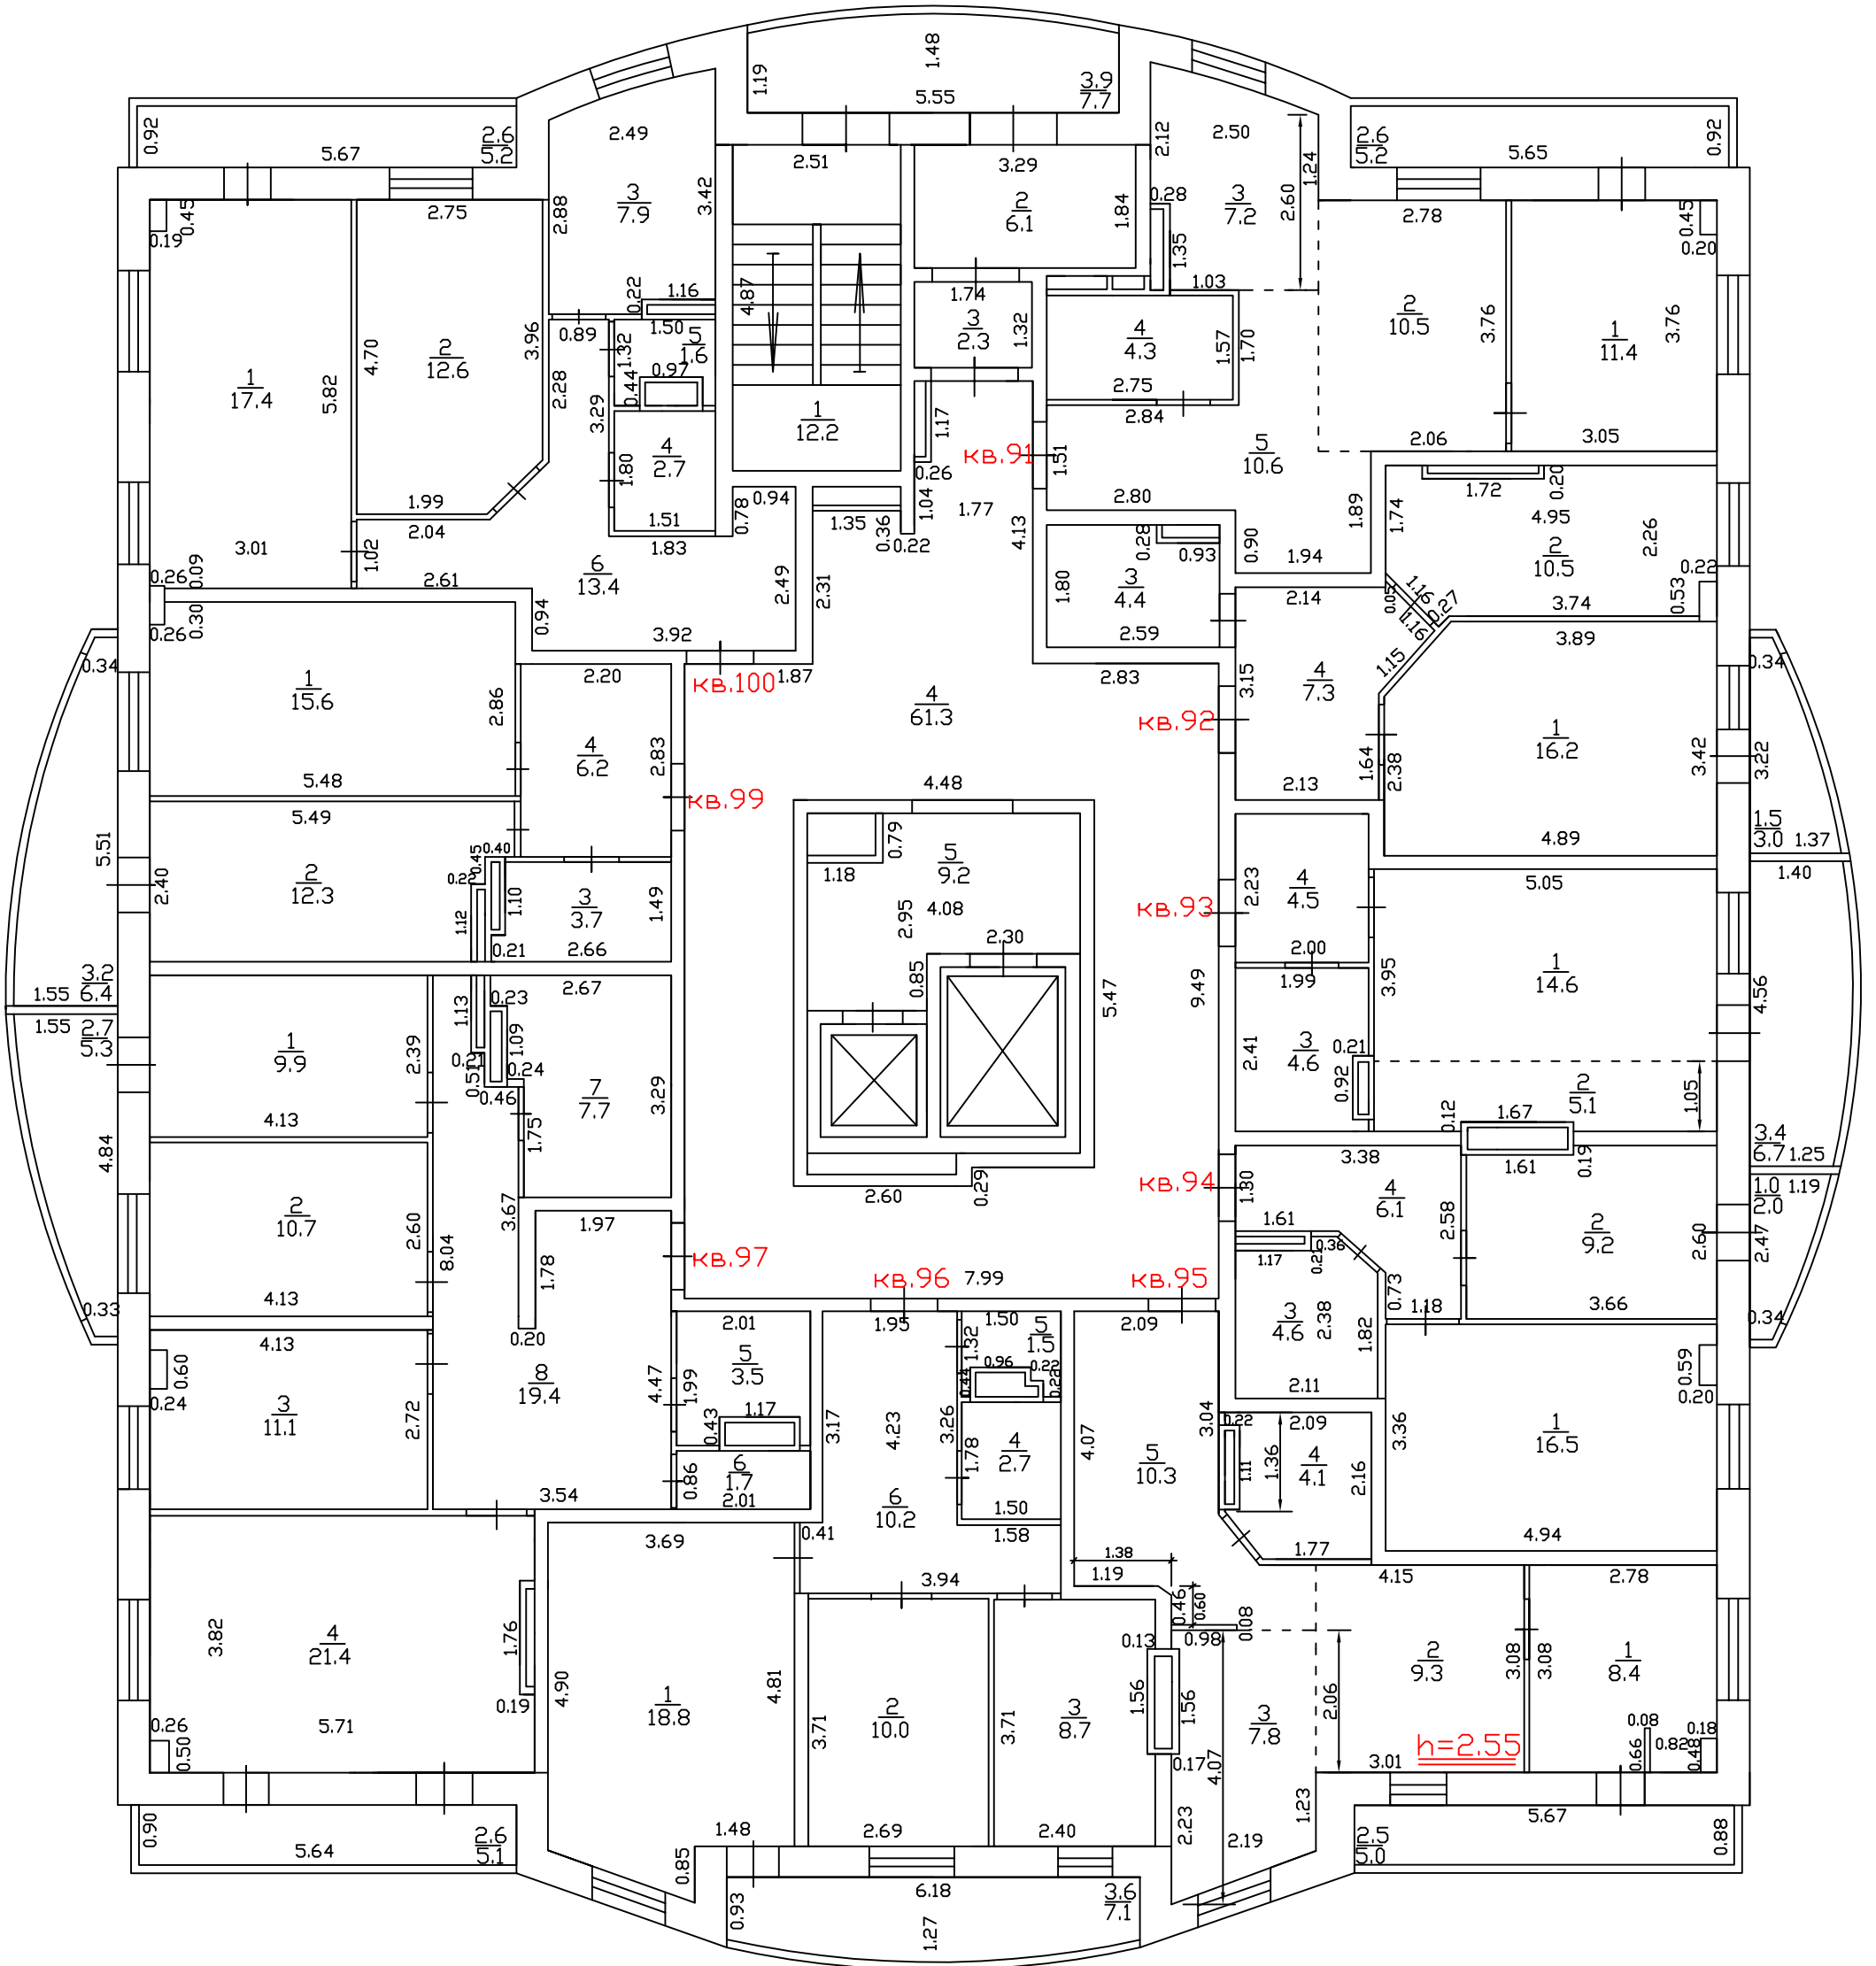


ПЛАН ЭТАЖА
11 ЭТАЖ
(масштаб 1:100)

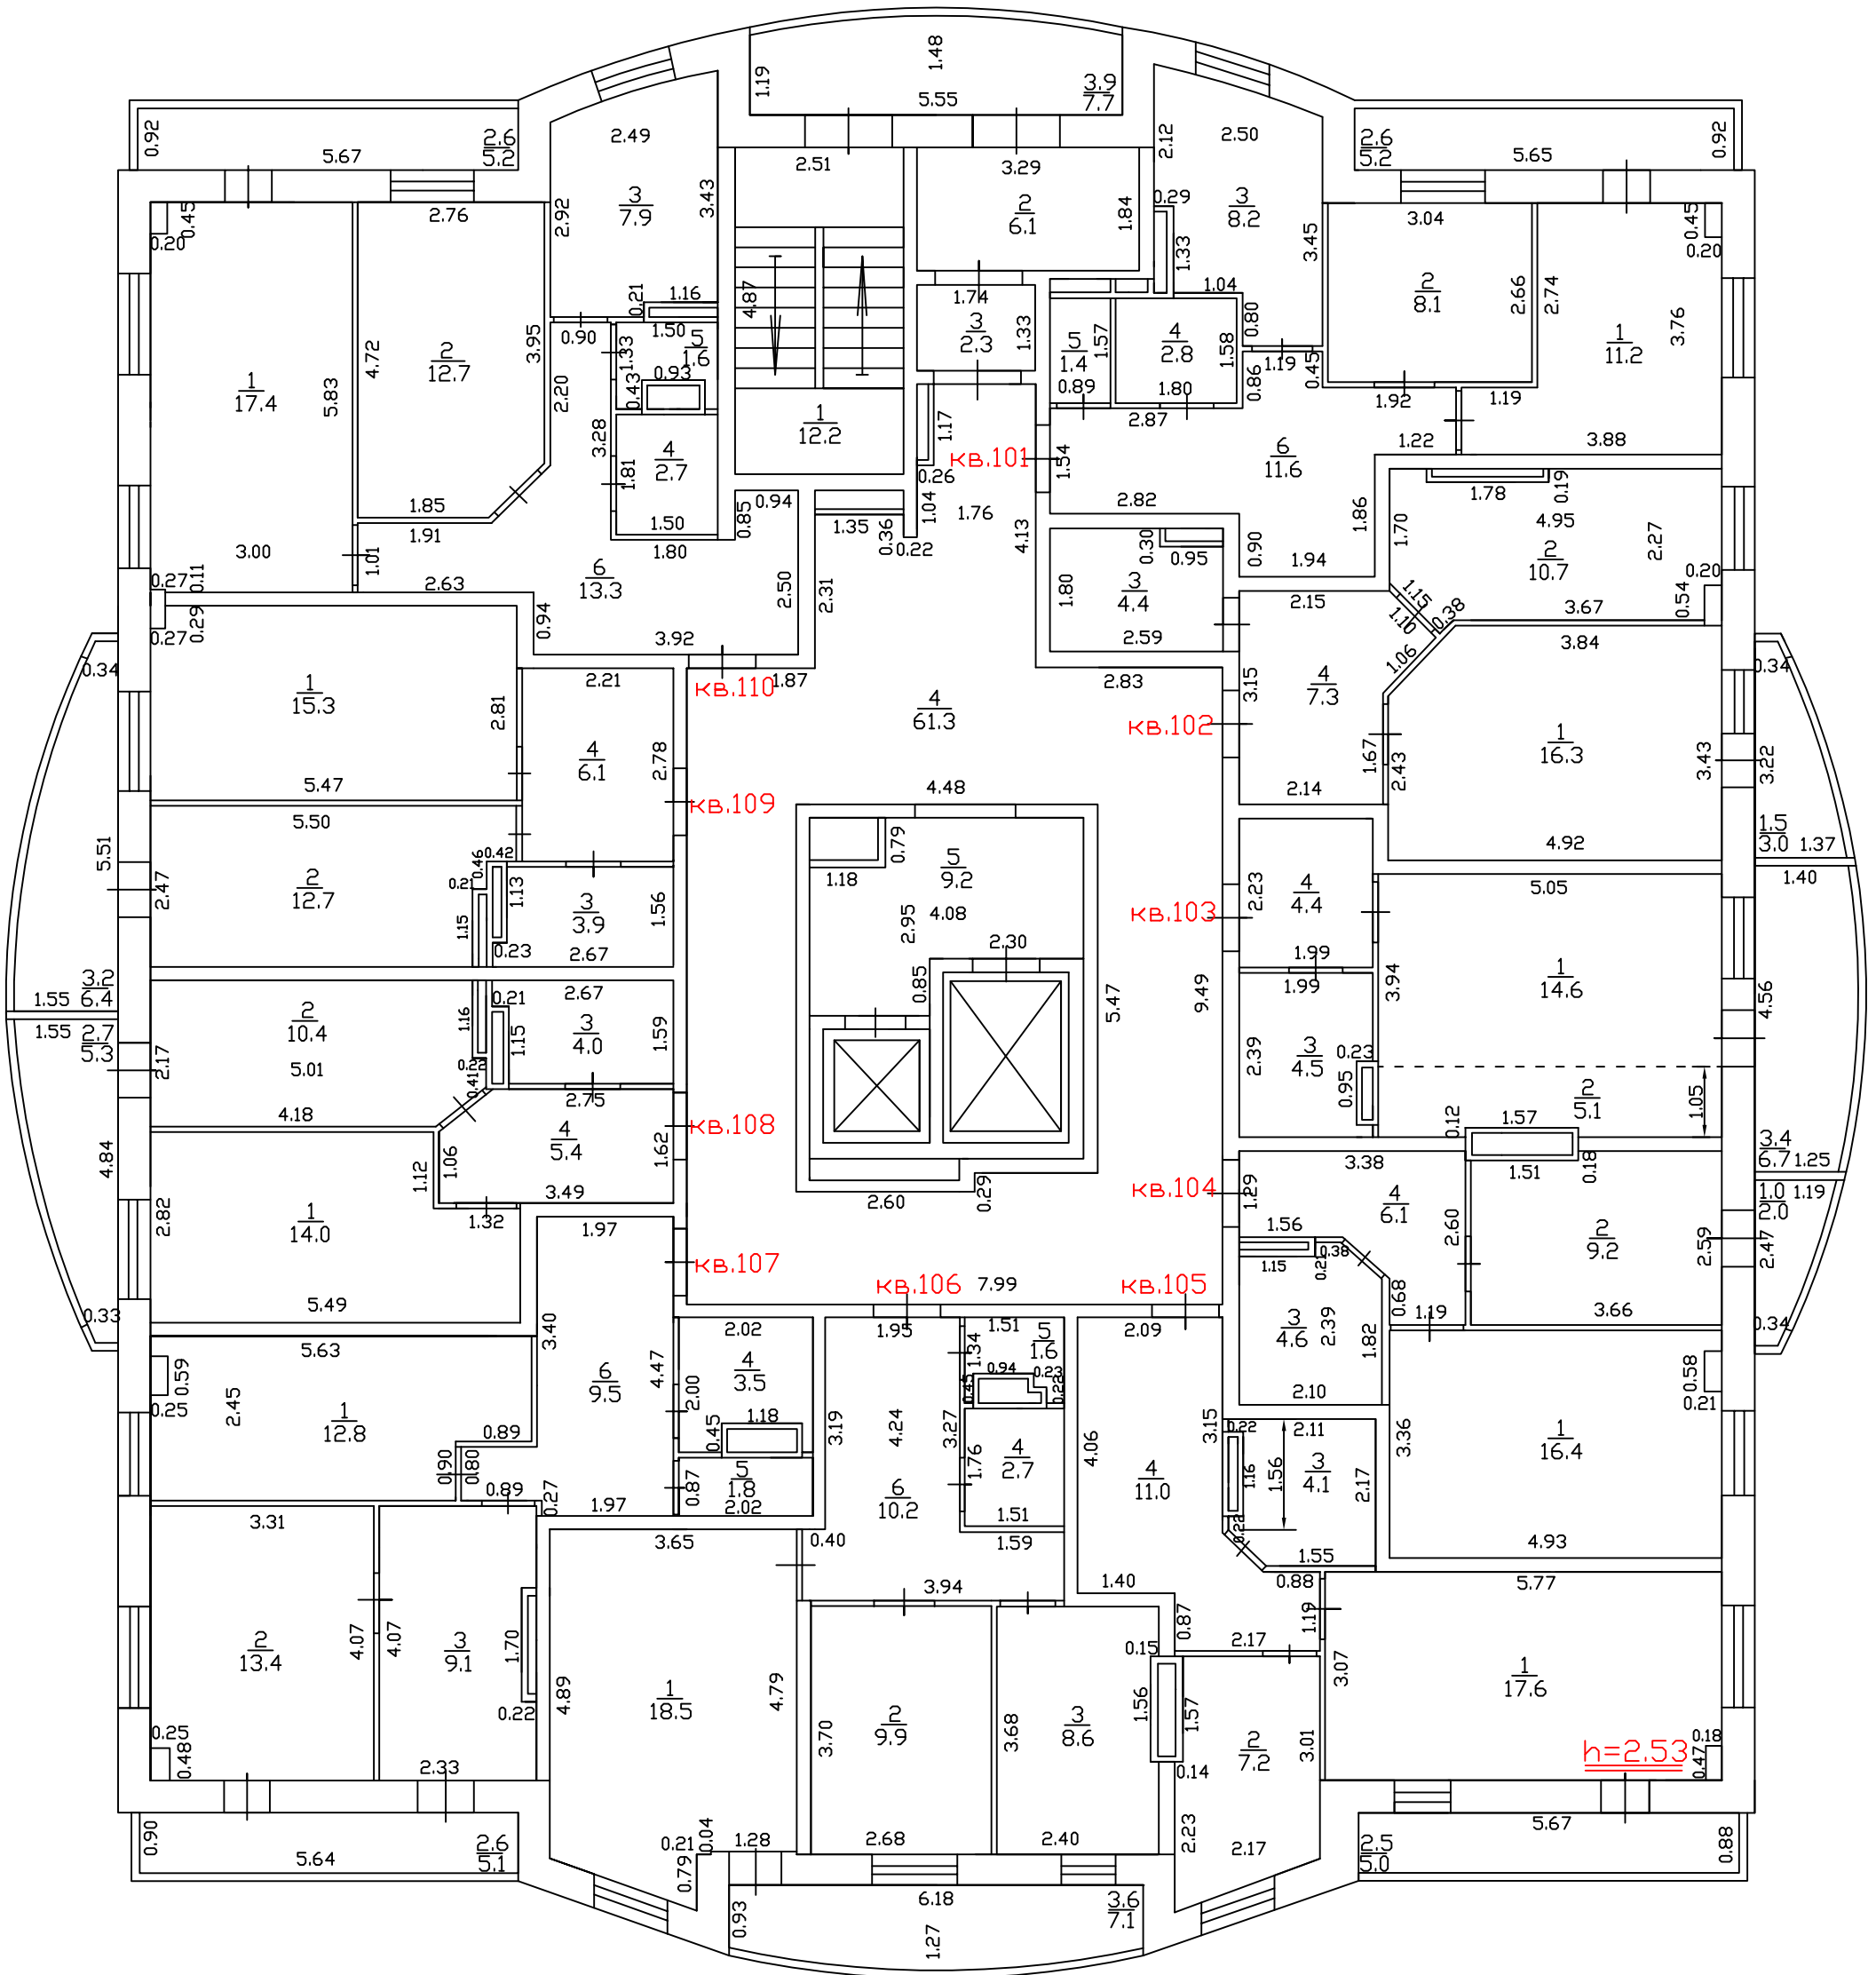


ПЛАН ЭТАЖА
12 ЭТАЖ
(масштаб 1:100)

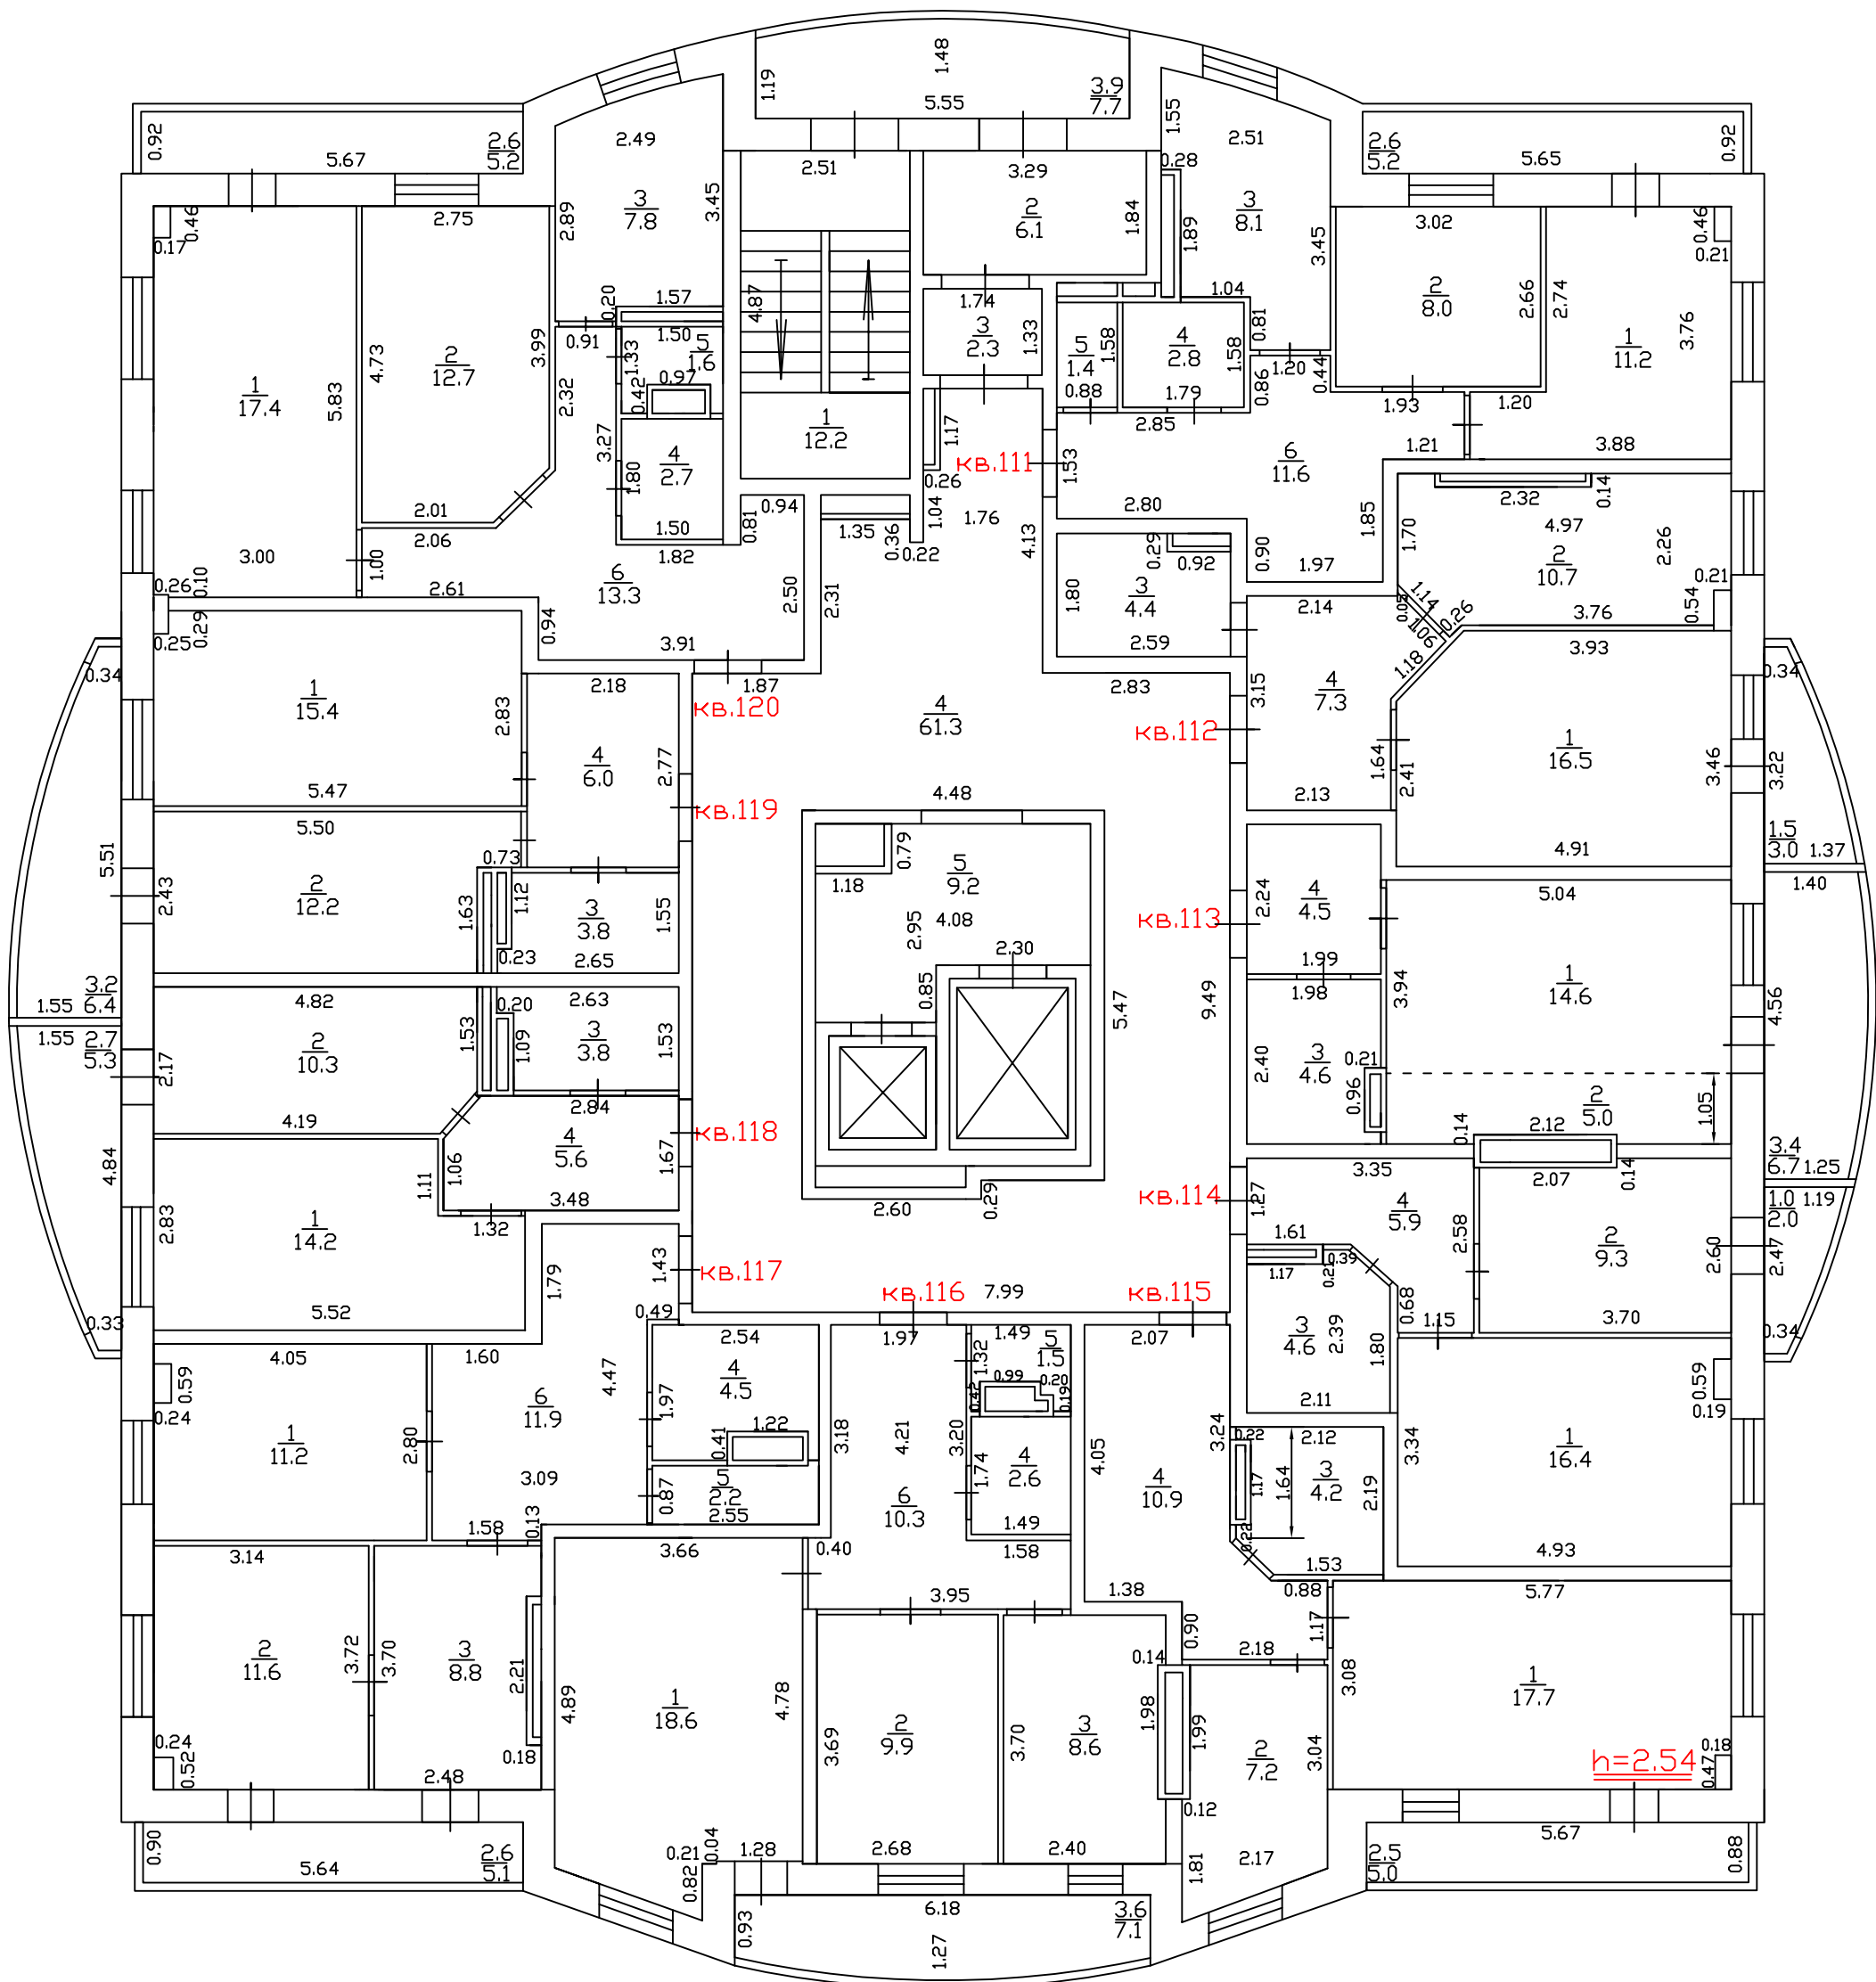


ПЛАН ЭТАЖА
13 ЭТАЖ
(масштаб 1:100)

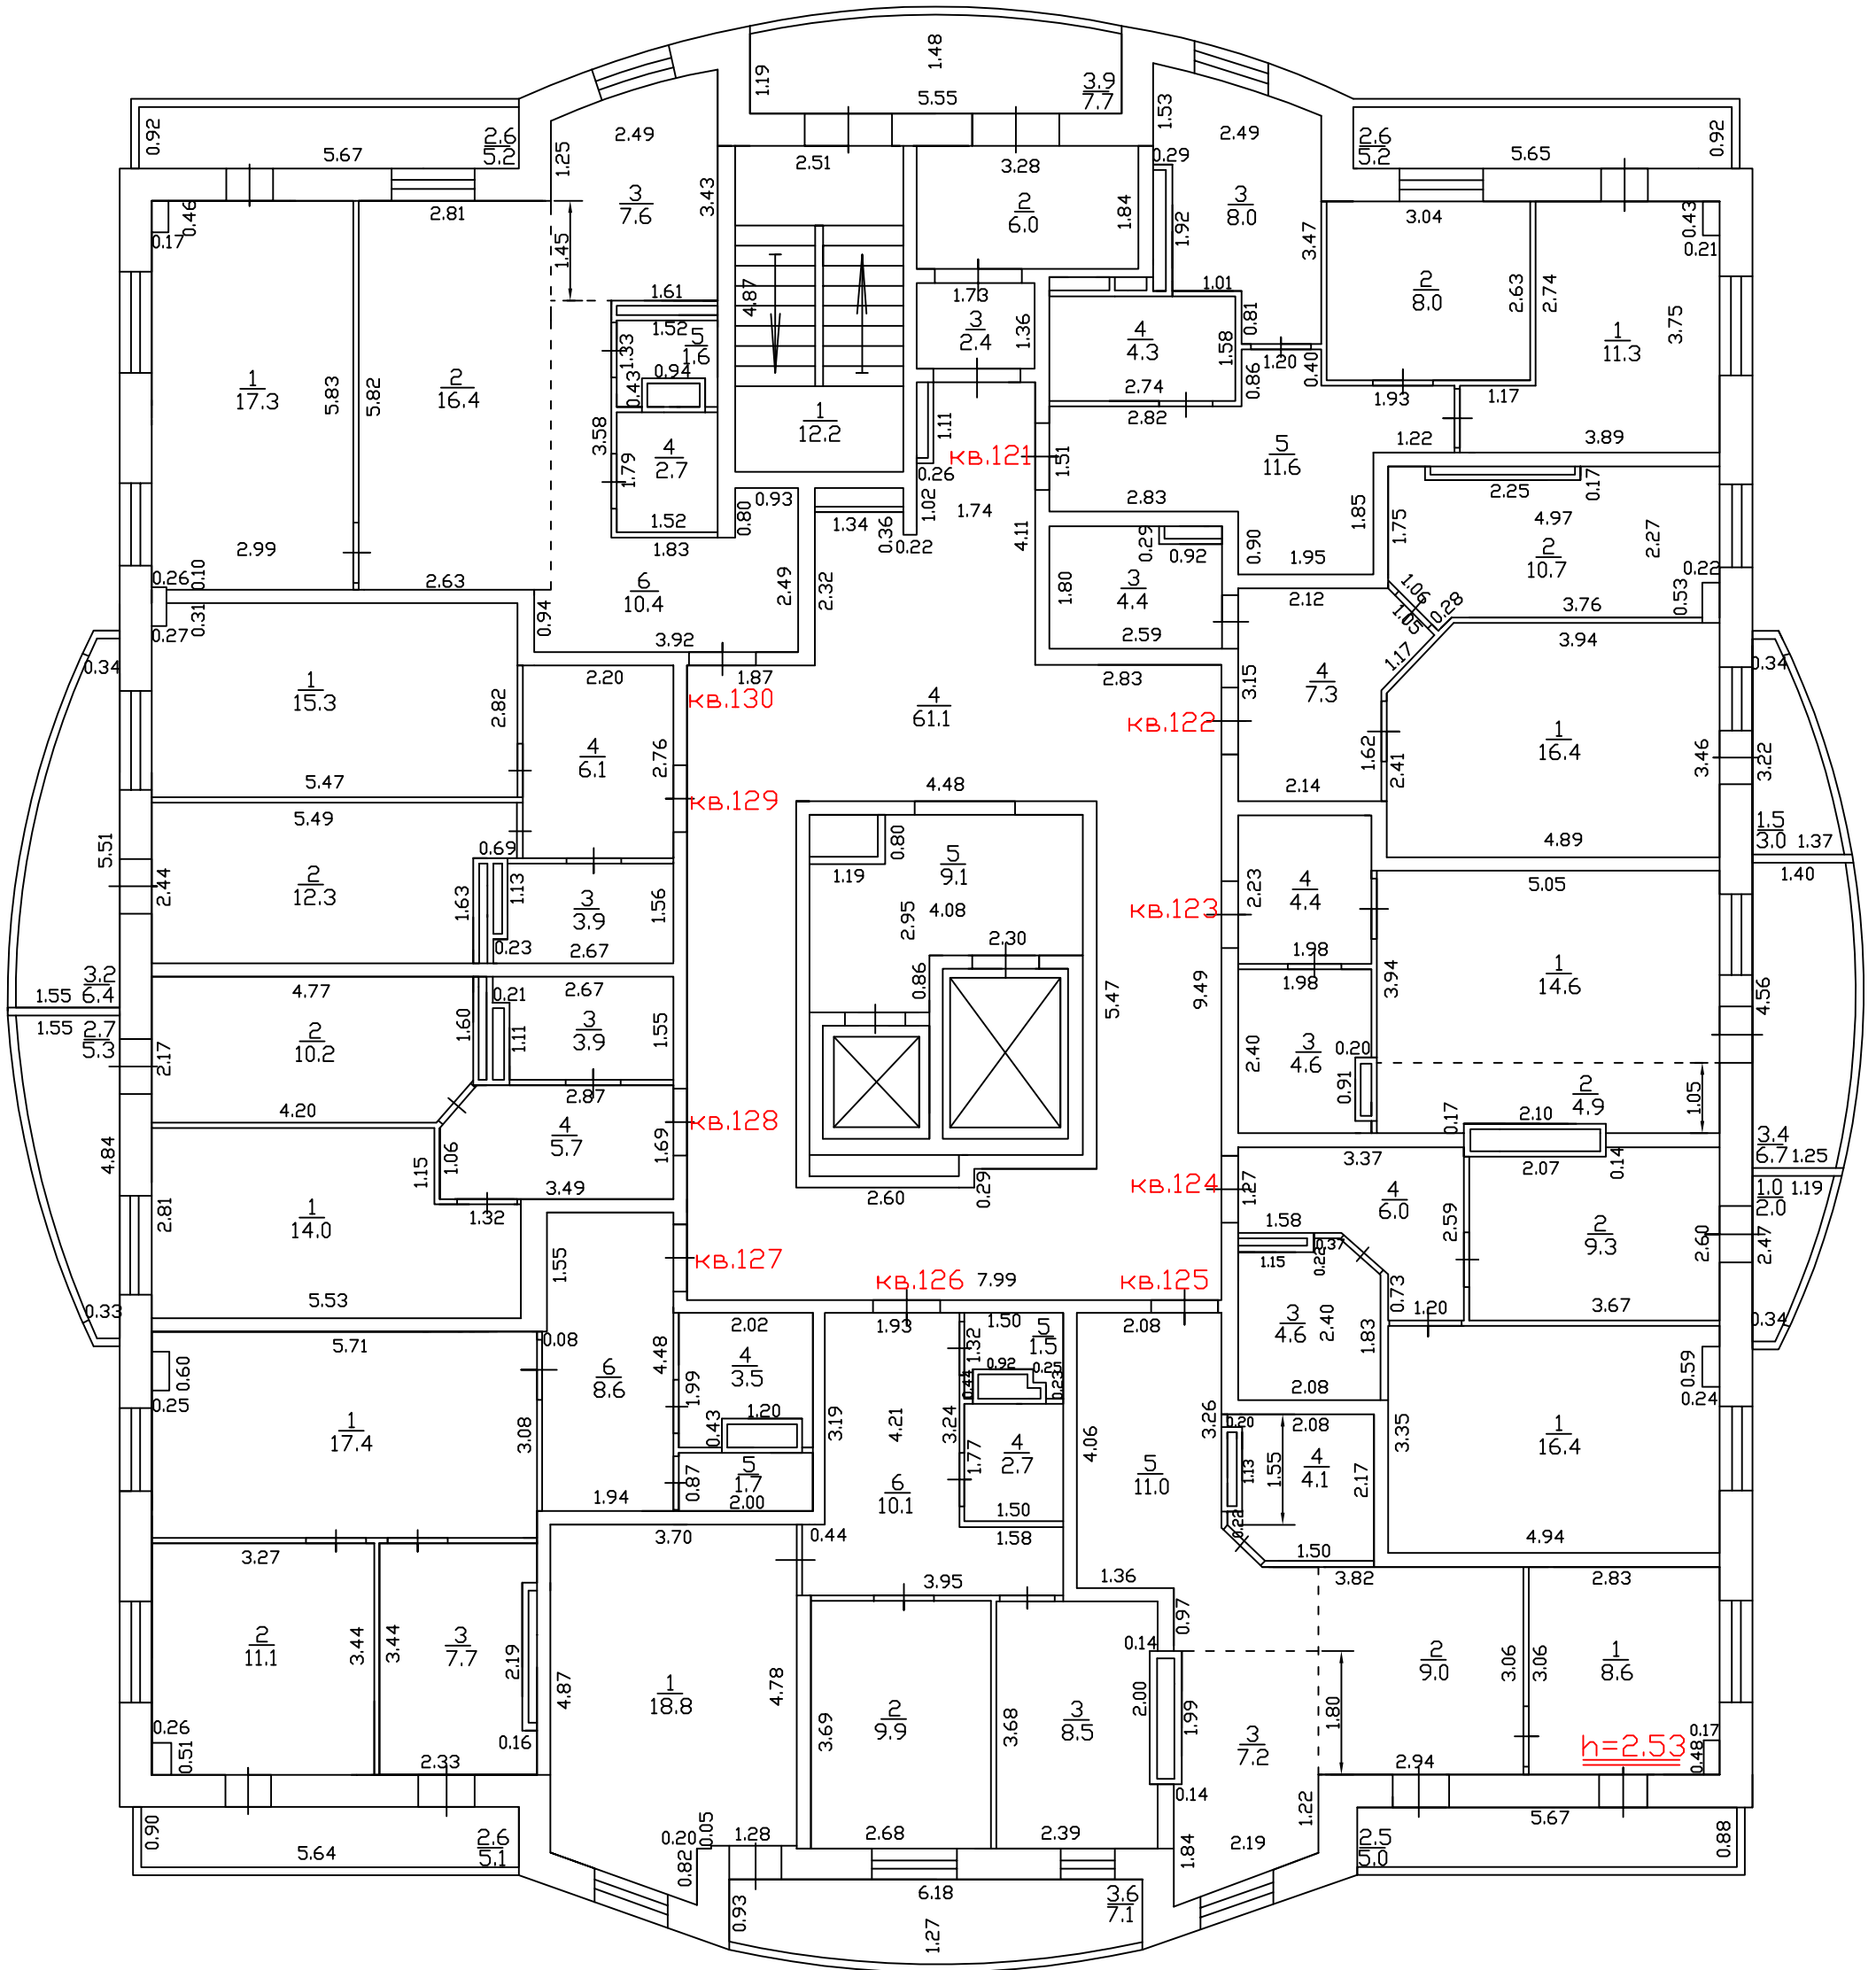

ПЛАН ЭТАЖА
14 ЭТАЖ
(масштаб 1:100)

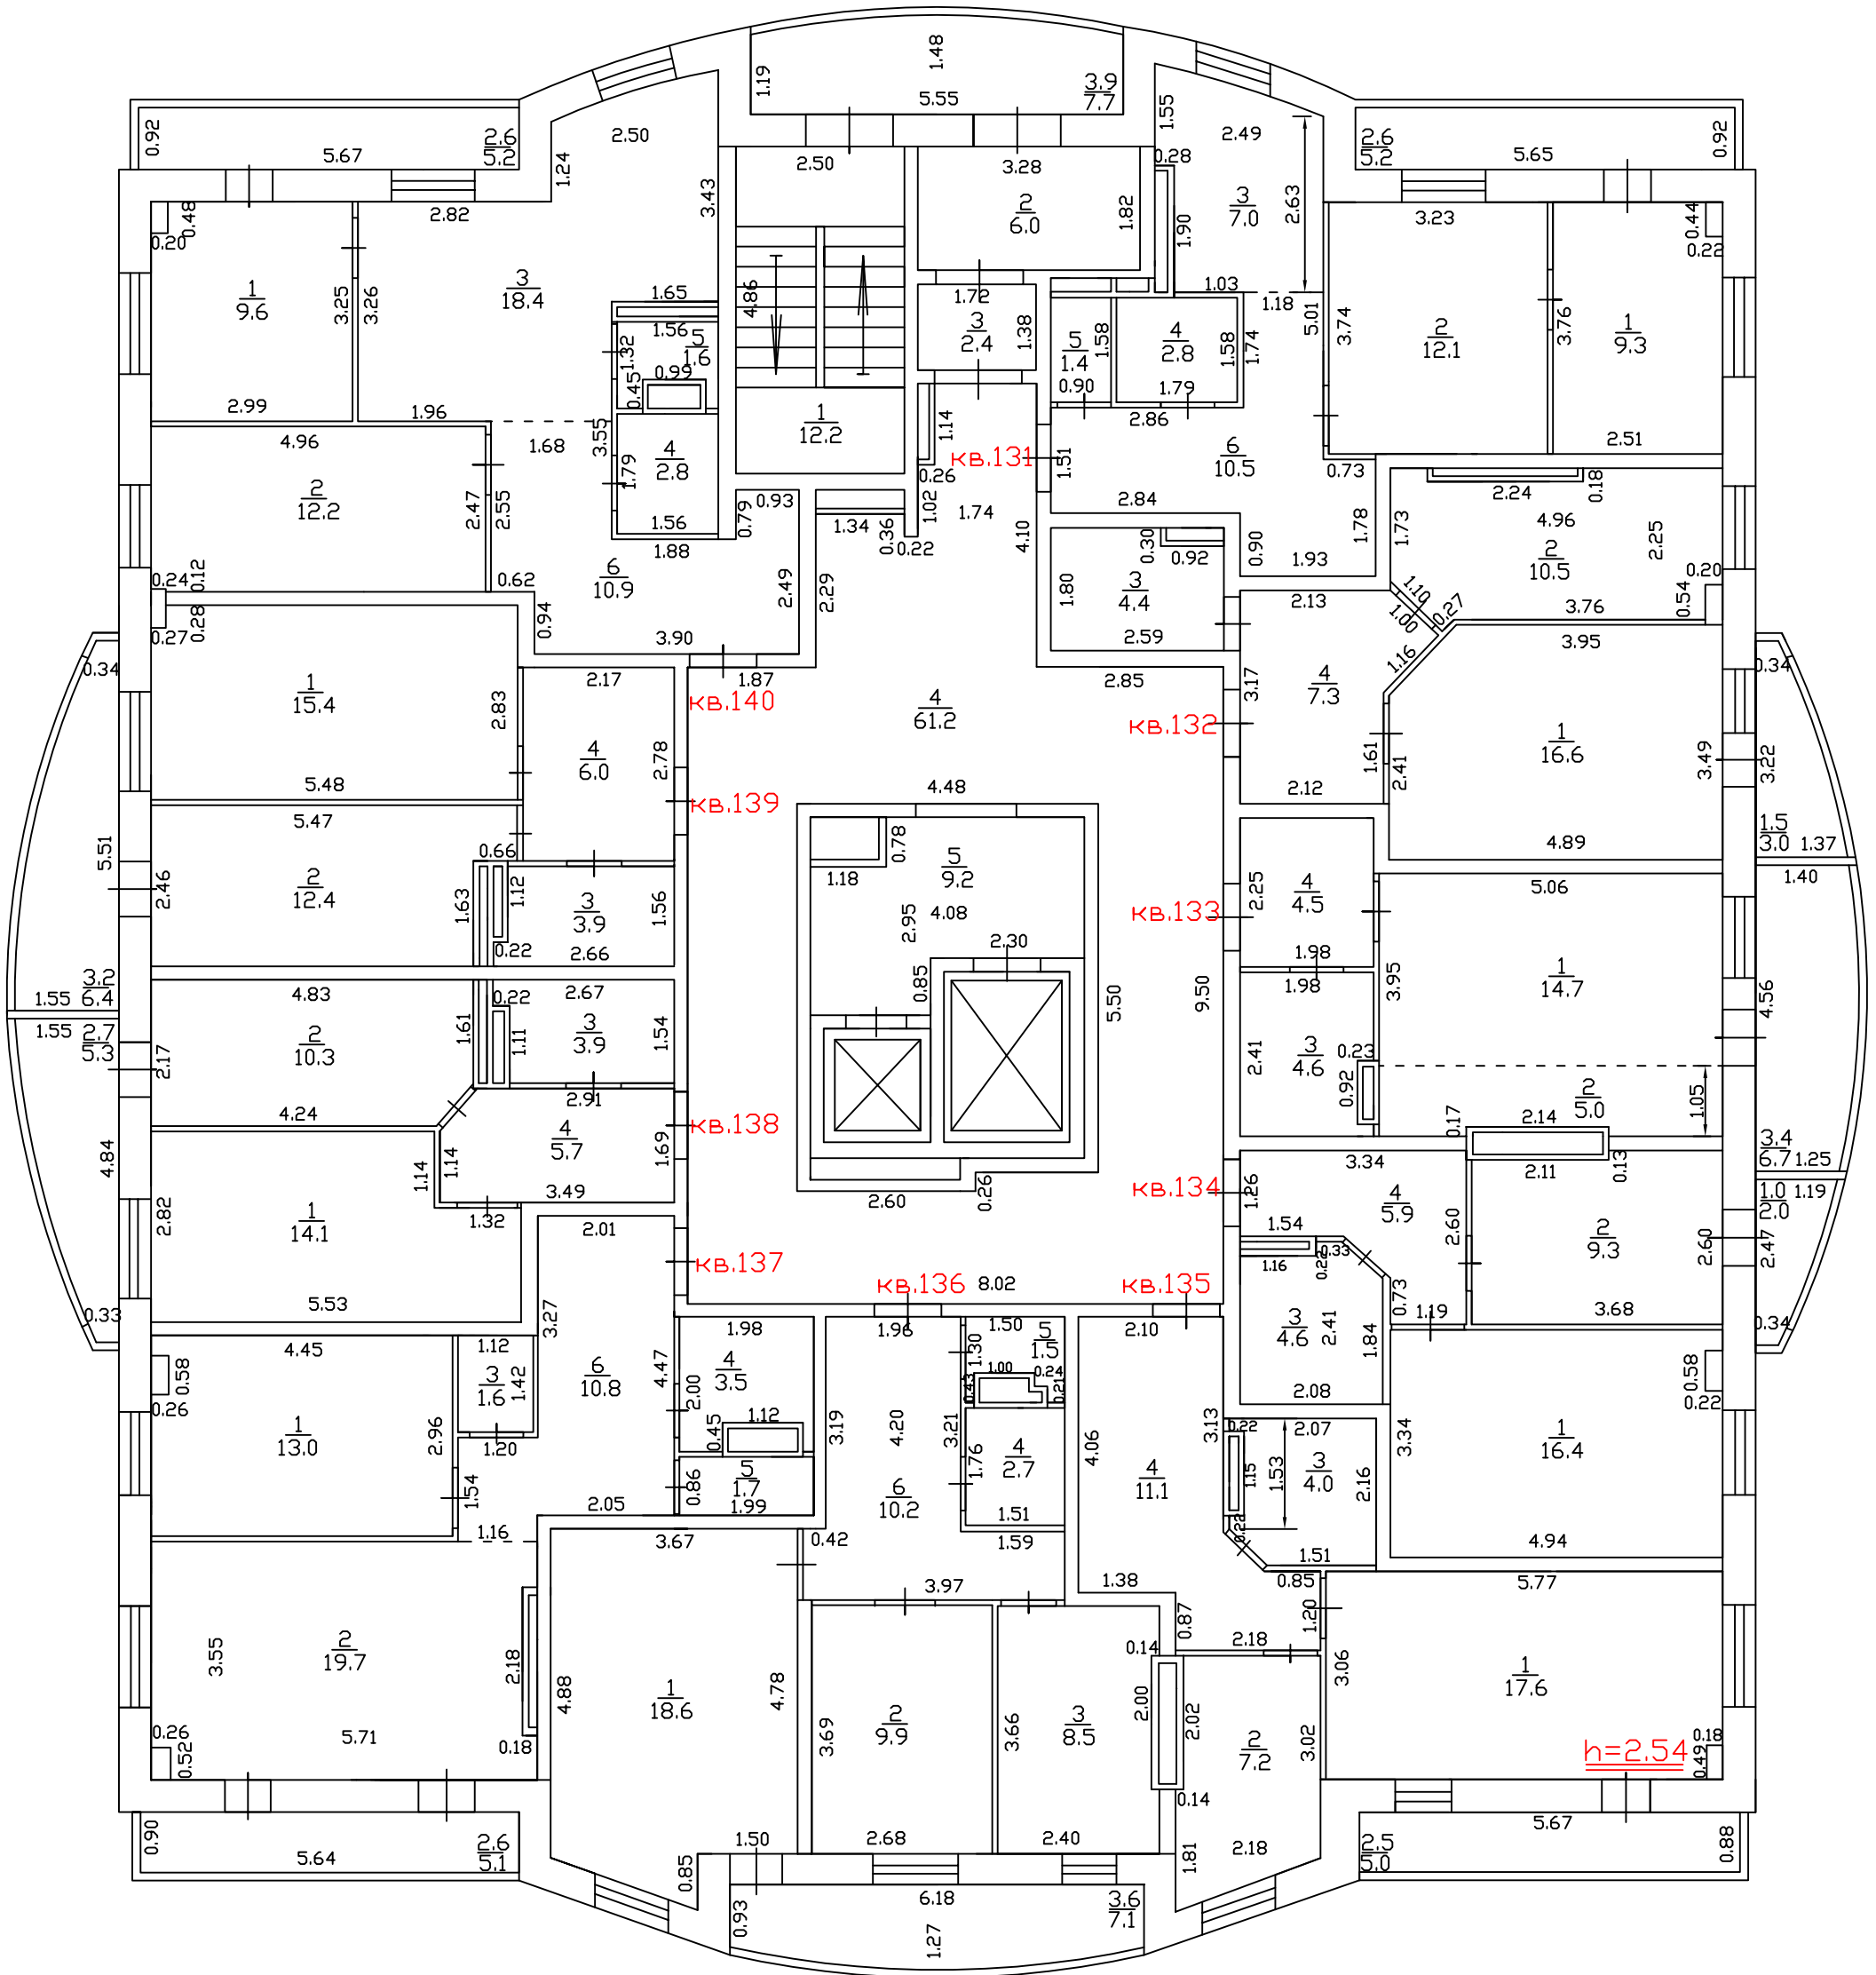

ПЛАН ЭТАЖА
15 ЭТАЖ
(масштаб 1:100)

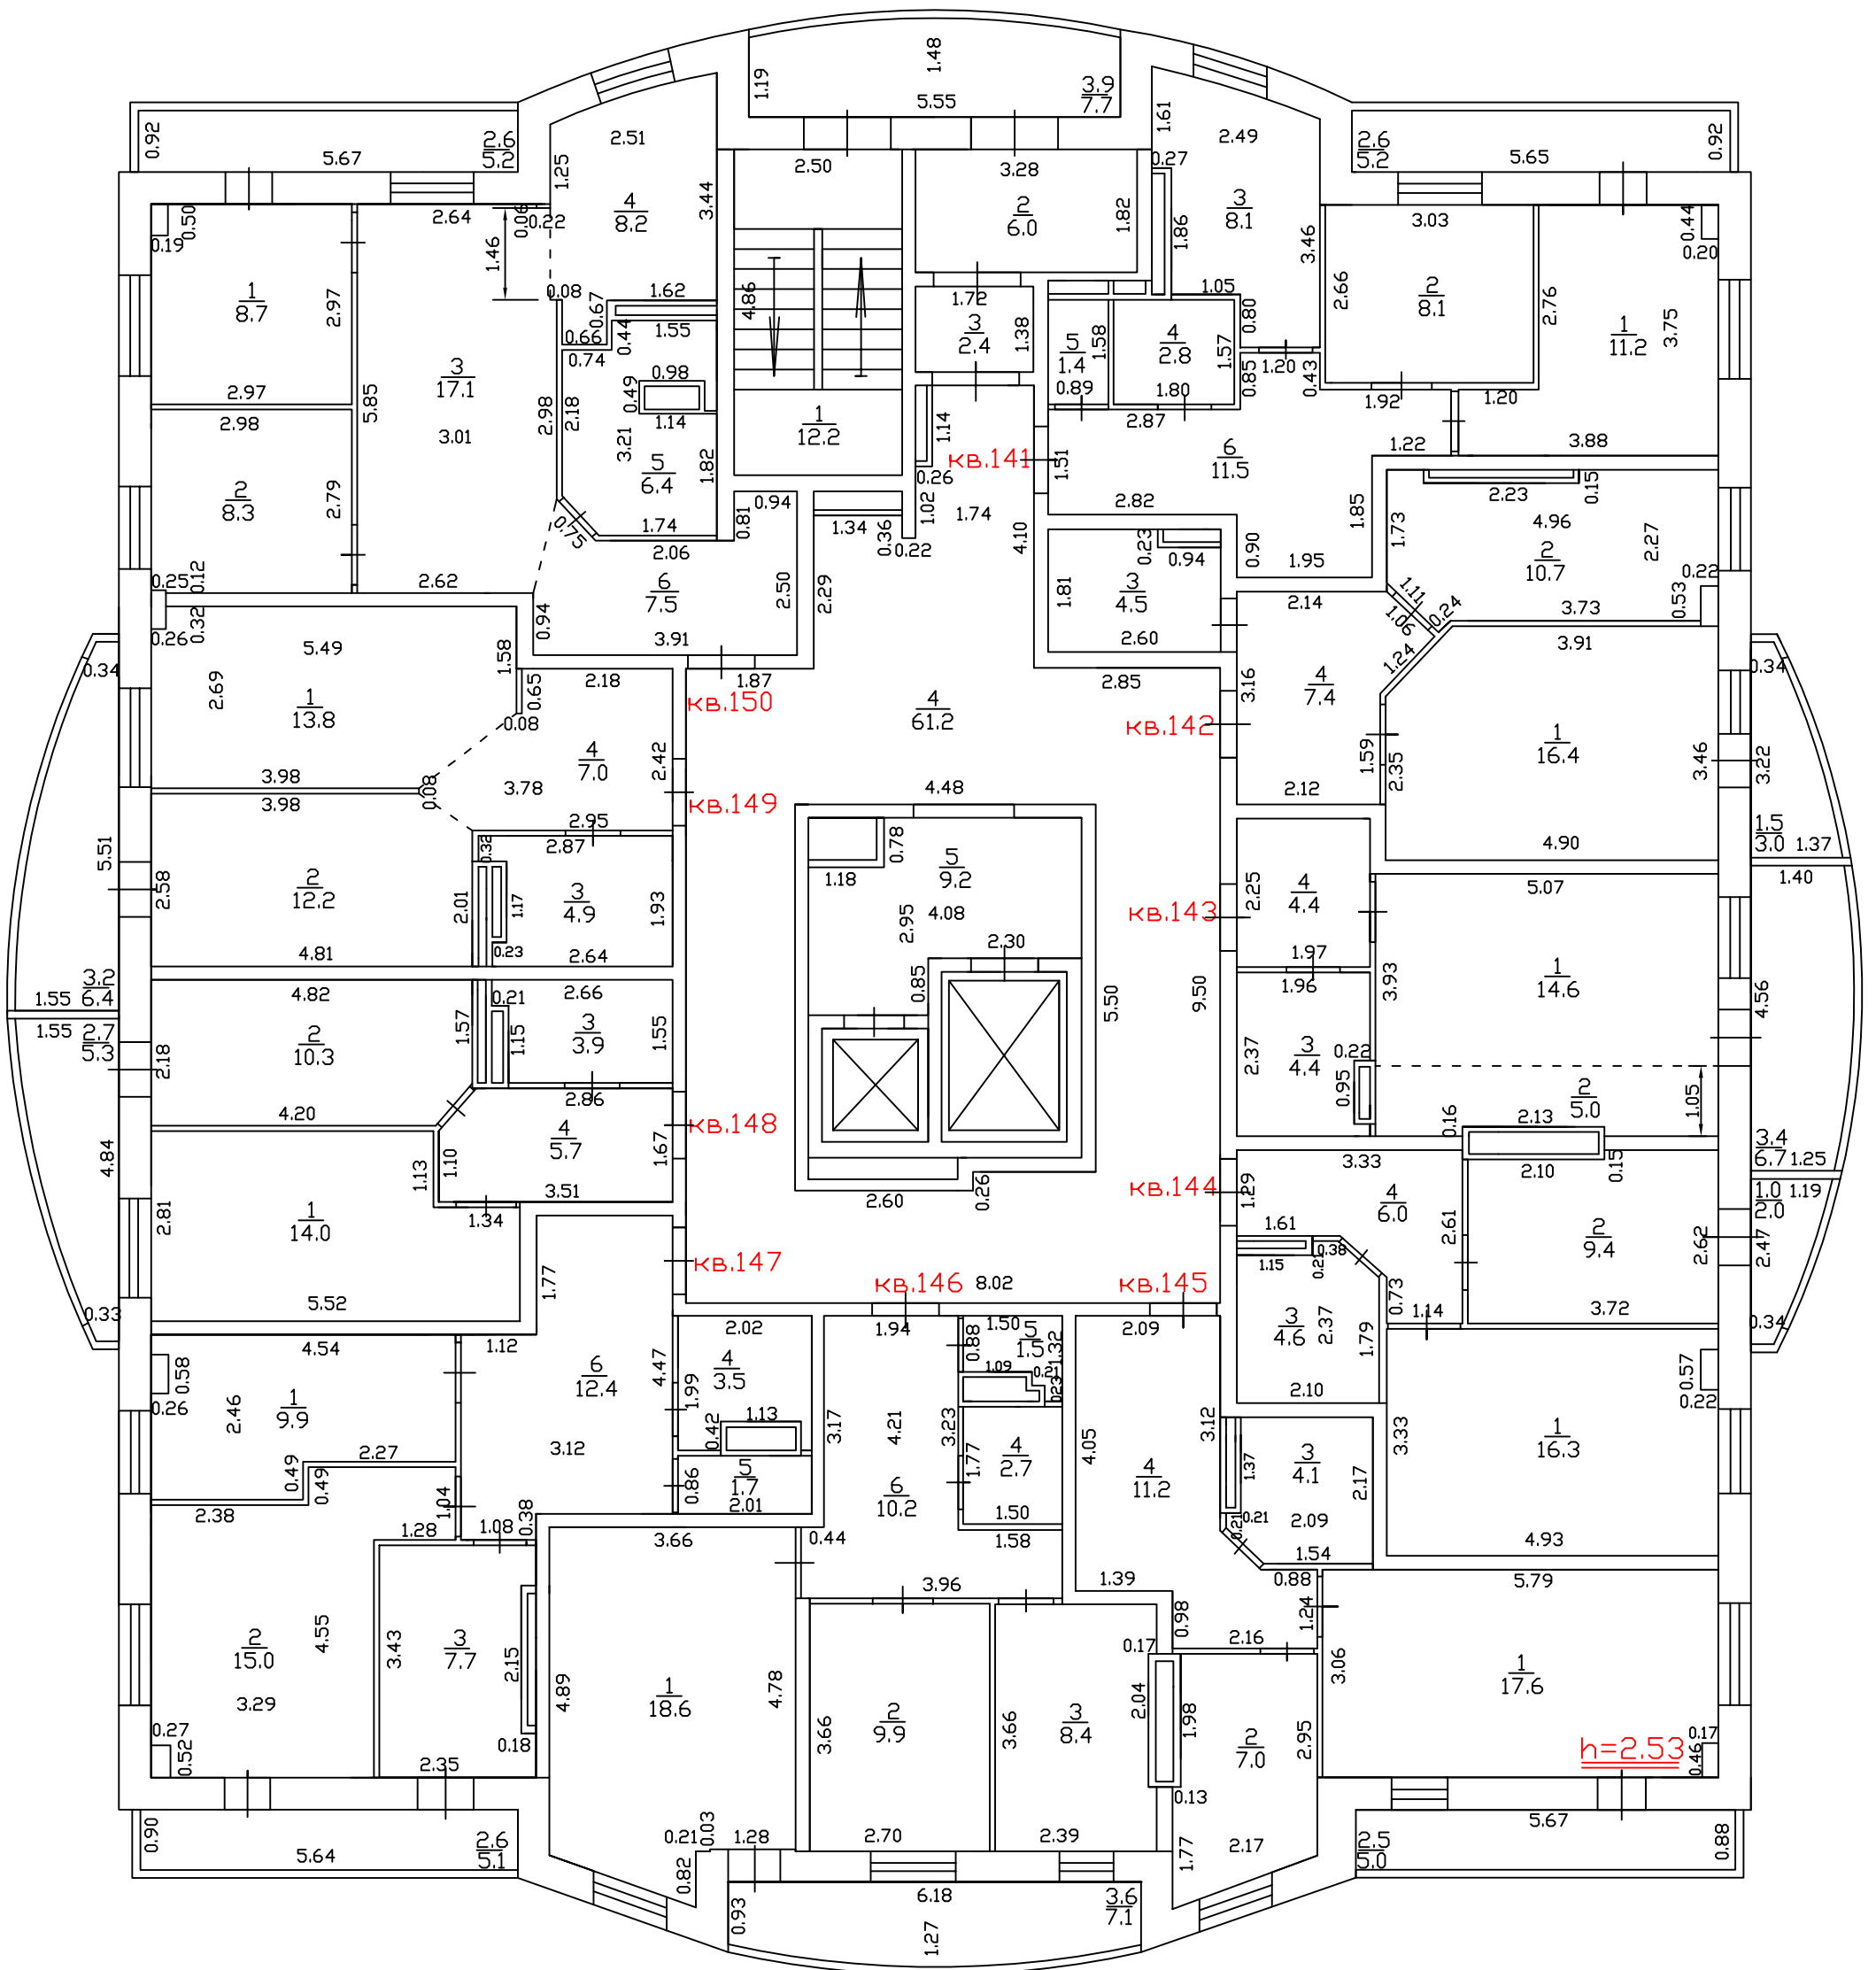

ПЛАН ЭТАЖА
16 ЭТАЖ
(масштаб 1:100)

