


# Маркировочный план первого этажа

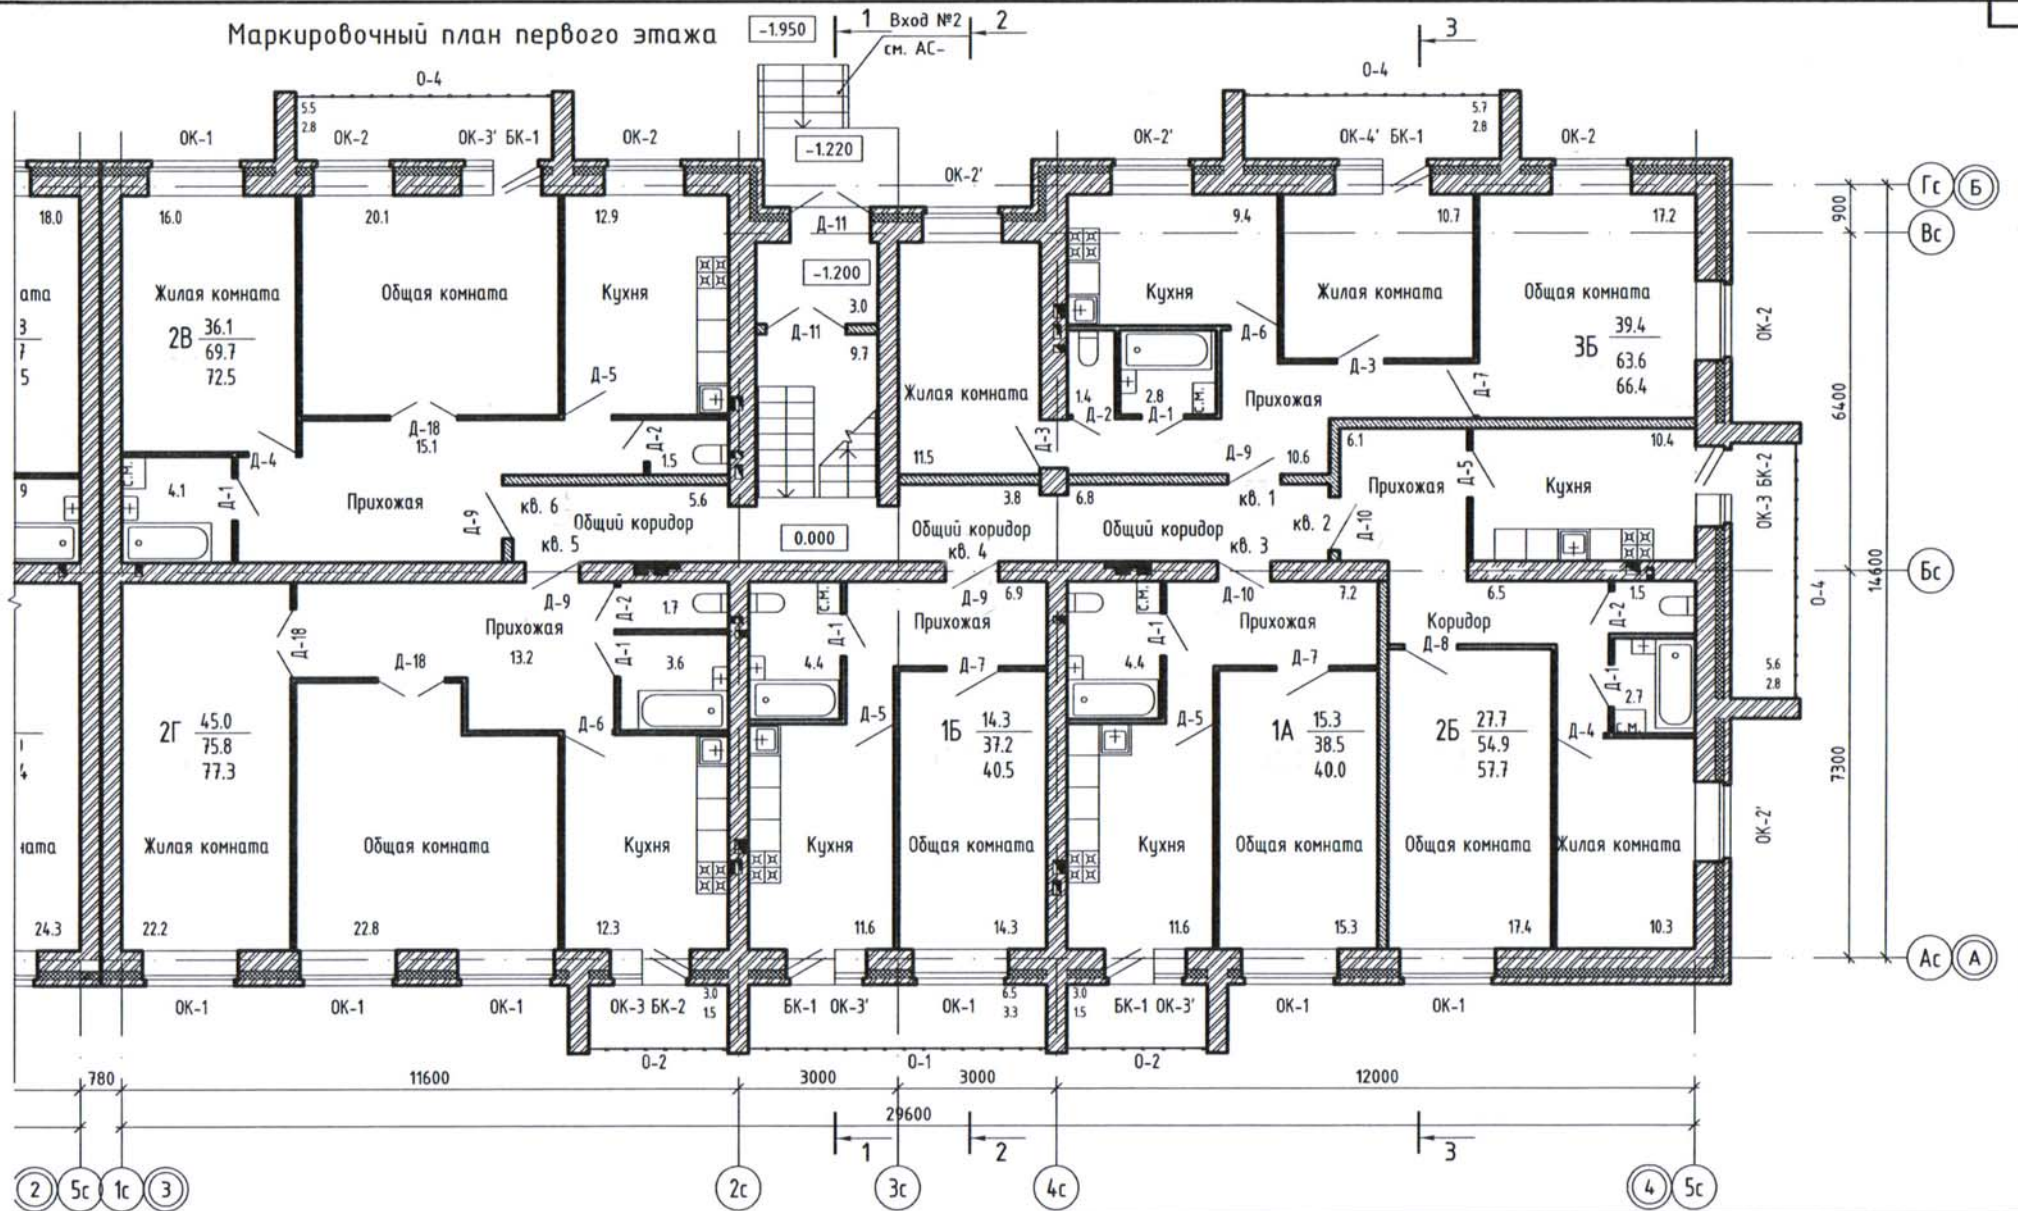

1. Спецификацию элементов заполнения проемов см. АС-9,10.
2. Архитектурные рисунки и габаритные размеры оконных блоков и блоков балконных дверей см. АС-11.
3. Остекление балконов см. АС-12.
4. Ведомость отделки см. АС-15. План полов см. АС-13,14.

1 14.3  
37.2  
40.5

Жилая площадь  
Площадь квартиры  
Общая площадь квартиры


Изм.	Кол.уч.	Лист	№ док.	Дата	Дата
ГИП		Мартынюк			
Гл. констр.		Петухова			
Исполнитель		Рупасов			
Исполнитель					
Н. контроль		Петухова			

336-13-4Г-АС		
Малозэтажные жилые здания по ул. Дзержинского, 100 в г. Кирове		
Многоквартирный жилой дом. Секция в осях 3 - 4.	Стадия	Лист
	Р	7
Маркировочный план первого этажа	ЗАО "Альфа-Проект"	



Маркировочный план первого этажа

Вход №1 см. АС-  
-2.200  
-1.220  
0.000

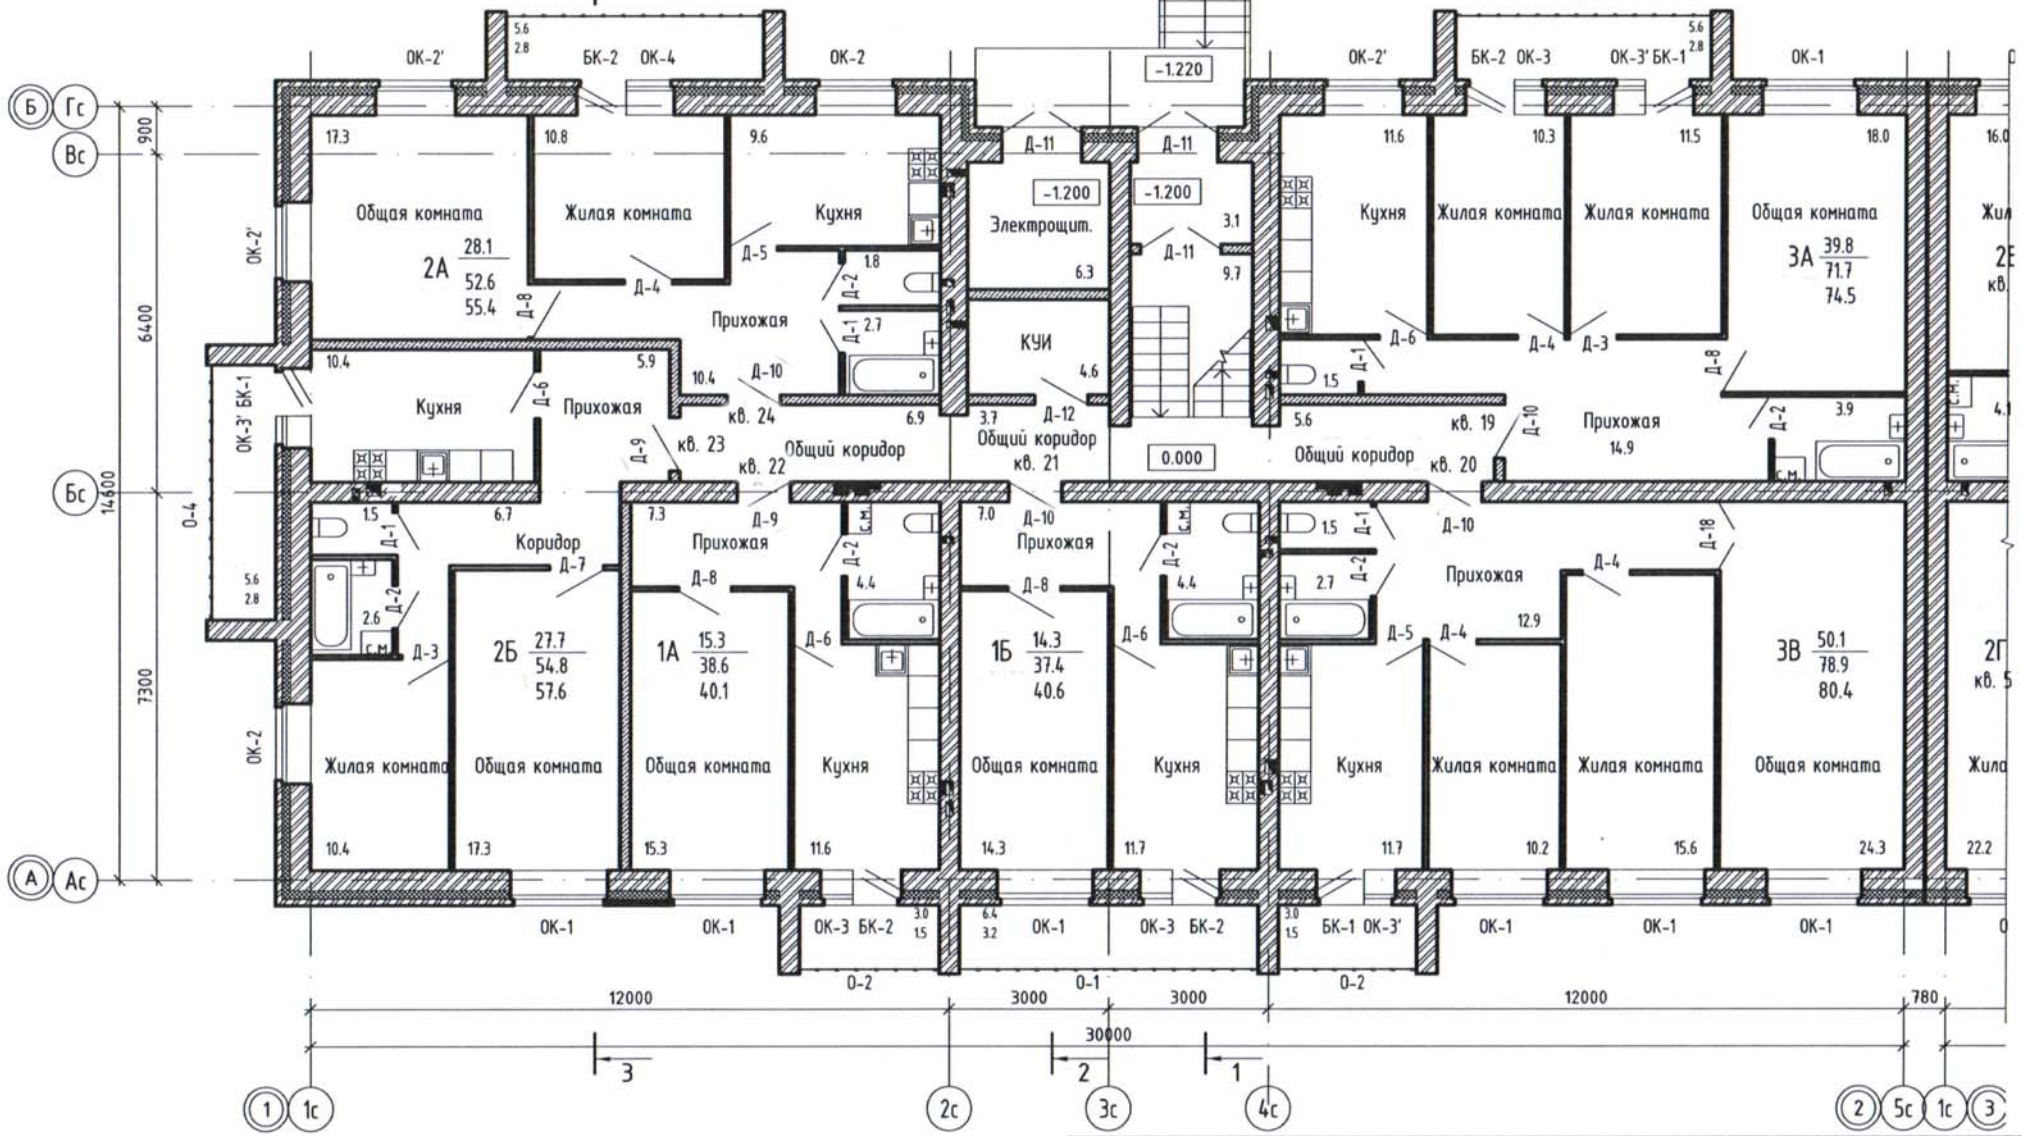

1. Спецификацию элементов заполнения проемов см. АС-9, 10.
2. Архитектурные рисунки и габаритные размеры оконных блоков и блоков балконных дверей см. АС-11.
3. Остекление балконов см. АС-12.
4. Ведомость отделки см. АС-1.12. План полов см. АС-13,14.


1 15.3  
38.6  
40.1  
Жилая площадь  
Площадь квартиры  
Общая площадь квартиры

336-13-4Г-АС					
Малоэтажные жилые здания по ул. Дзержинского, 100 в г. Кирове					
Изм.	Кол-во	Лист	№ док.	Подп.	Дата
ГИП	Мартьянов			<i>[Signature]</i>	
Гл. констр.	Петухова			<i>[Signature]</i>	
Исполнитель	Рупасов			<i>[Signature]</i>	
Исполнитель					
Н. контроль	Петухова			<i>[Signature]</i>	
Многоквартирный жилой дом. Секция в осях 1 - 2.				Стадия	Лист
Маркировочный план первого этажа				Р	7
Листов				Листов	
Листов				Листов	
ЗАО "Альфа-Проект"					

Вклад. лист №  
Полн. и дата  
Инд. № подл.



Маркировочный план 2-го этажа

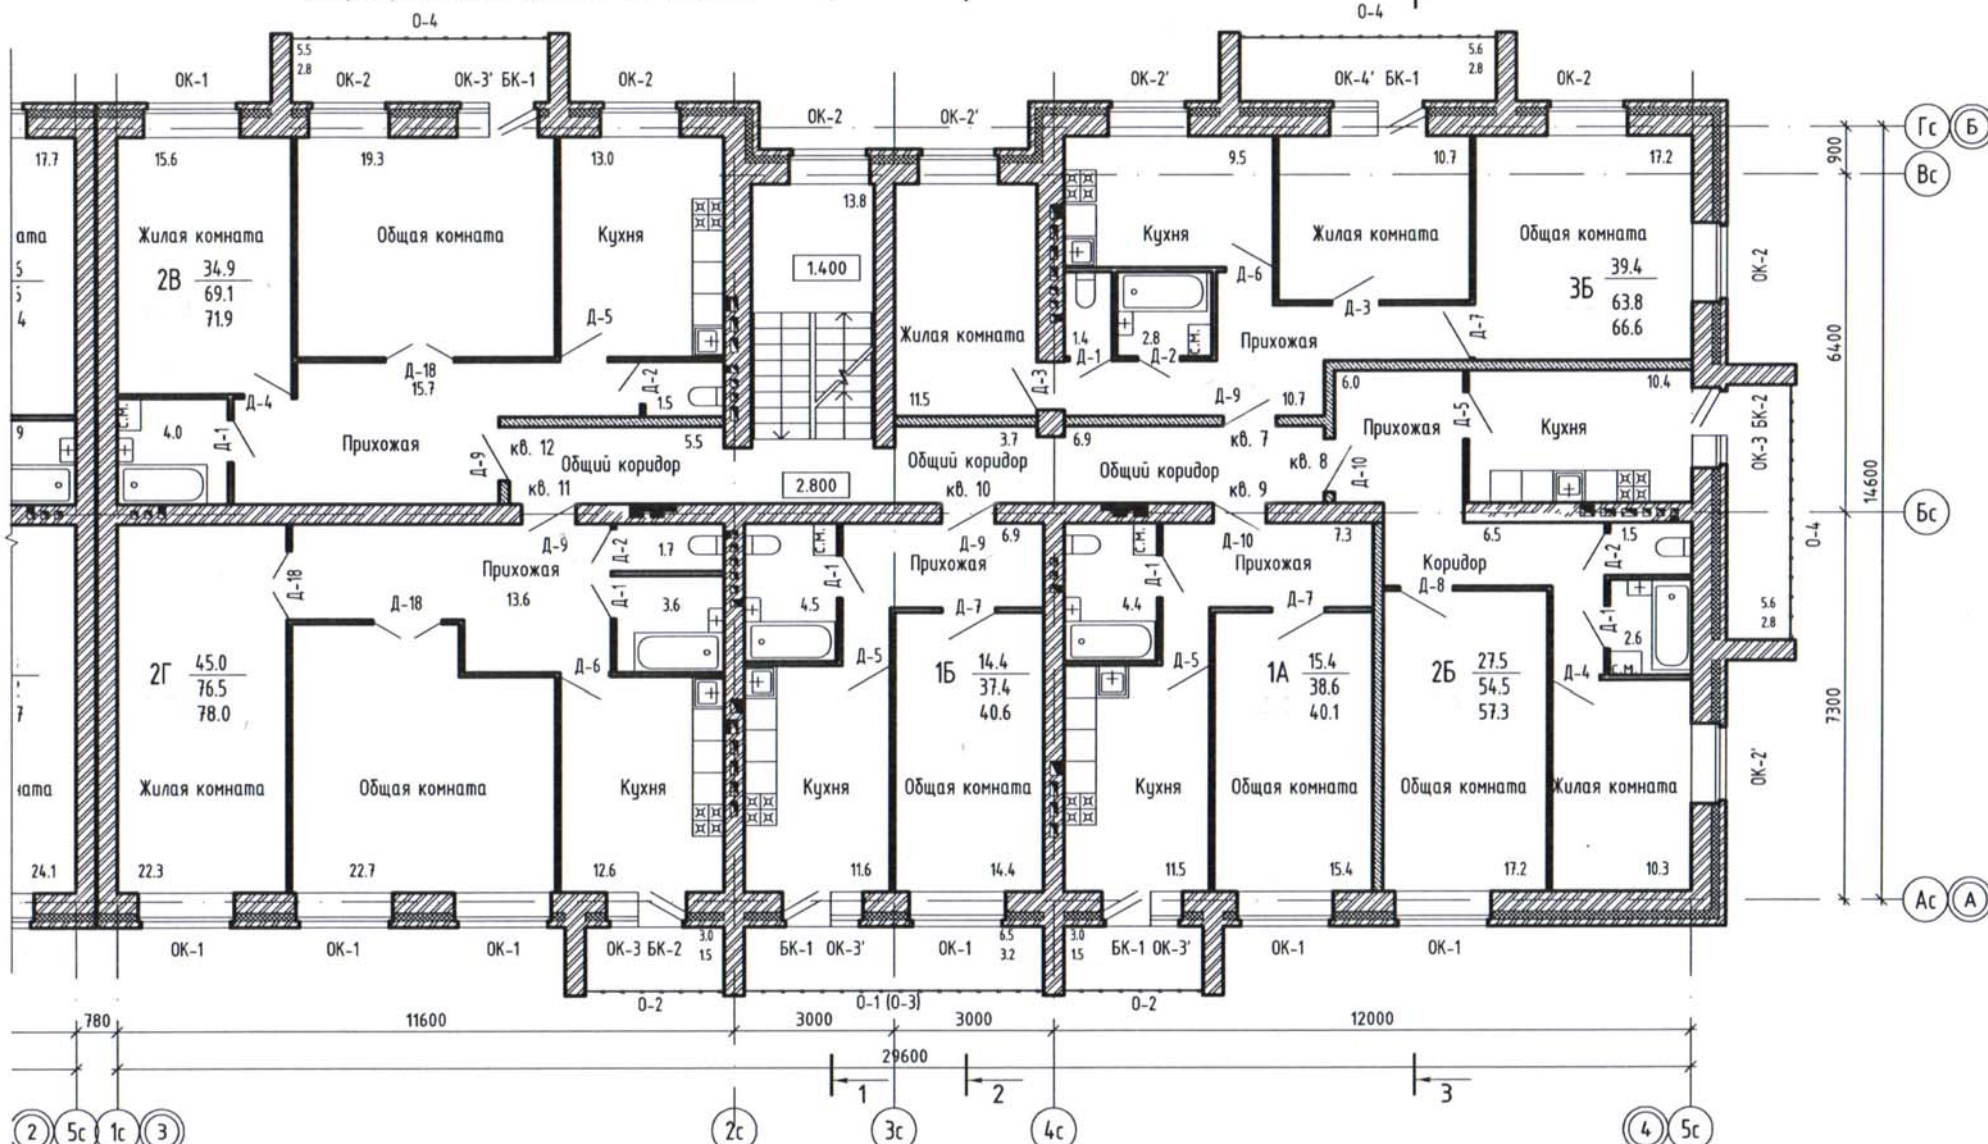

1. Спецификацию элементов заполнения проемов см. АС-9,10.
2. Архитектурные рисунки и габаритные размеры оконных блоков и блоков балконных дверей см. АС-11.
3. Остекление балконов см. АС-12.
4. Ведомость отделки см. АС-1.5. План полов см. АС-13,14.


1 14.4  
37.4  
40.6

Жилая площадь  
Площадь квартиры  
Общая площадь квартиры

336-13-4Г-АС					
Малозэтажные жилые здания по ул. Дзержинского, 100 в г. Кирове					
Изм.	Квал.	Лист	№ док	Подп.	Дата
ГИП		Мартьян		<i>[Signature]</i>	
Гл. констр.		Петухова		<i>[Signature]</i>	
Исполнитель		Рупасов		<i>[Signature]</i>	
Исполнитель					
Многоквартирный жилой дом. Секция в осях 3 - 4.				Стадия	Лист
Маркировочный план 2-го этажа				Р	8
				Листов	
				ЗАО "Альфа-Проект"	



# Маркировочный план 2-го этажа

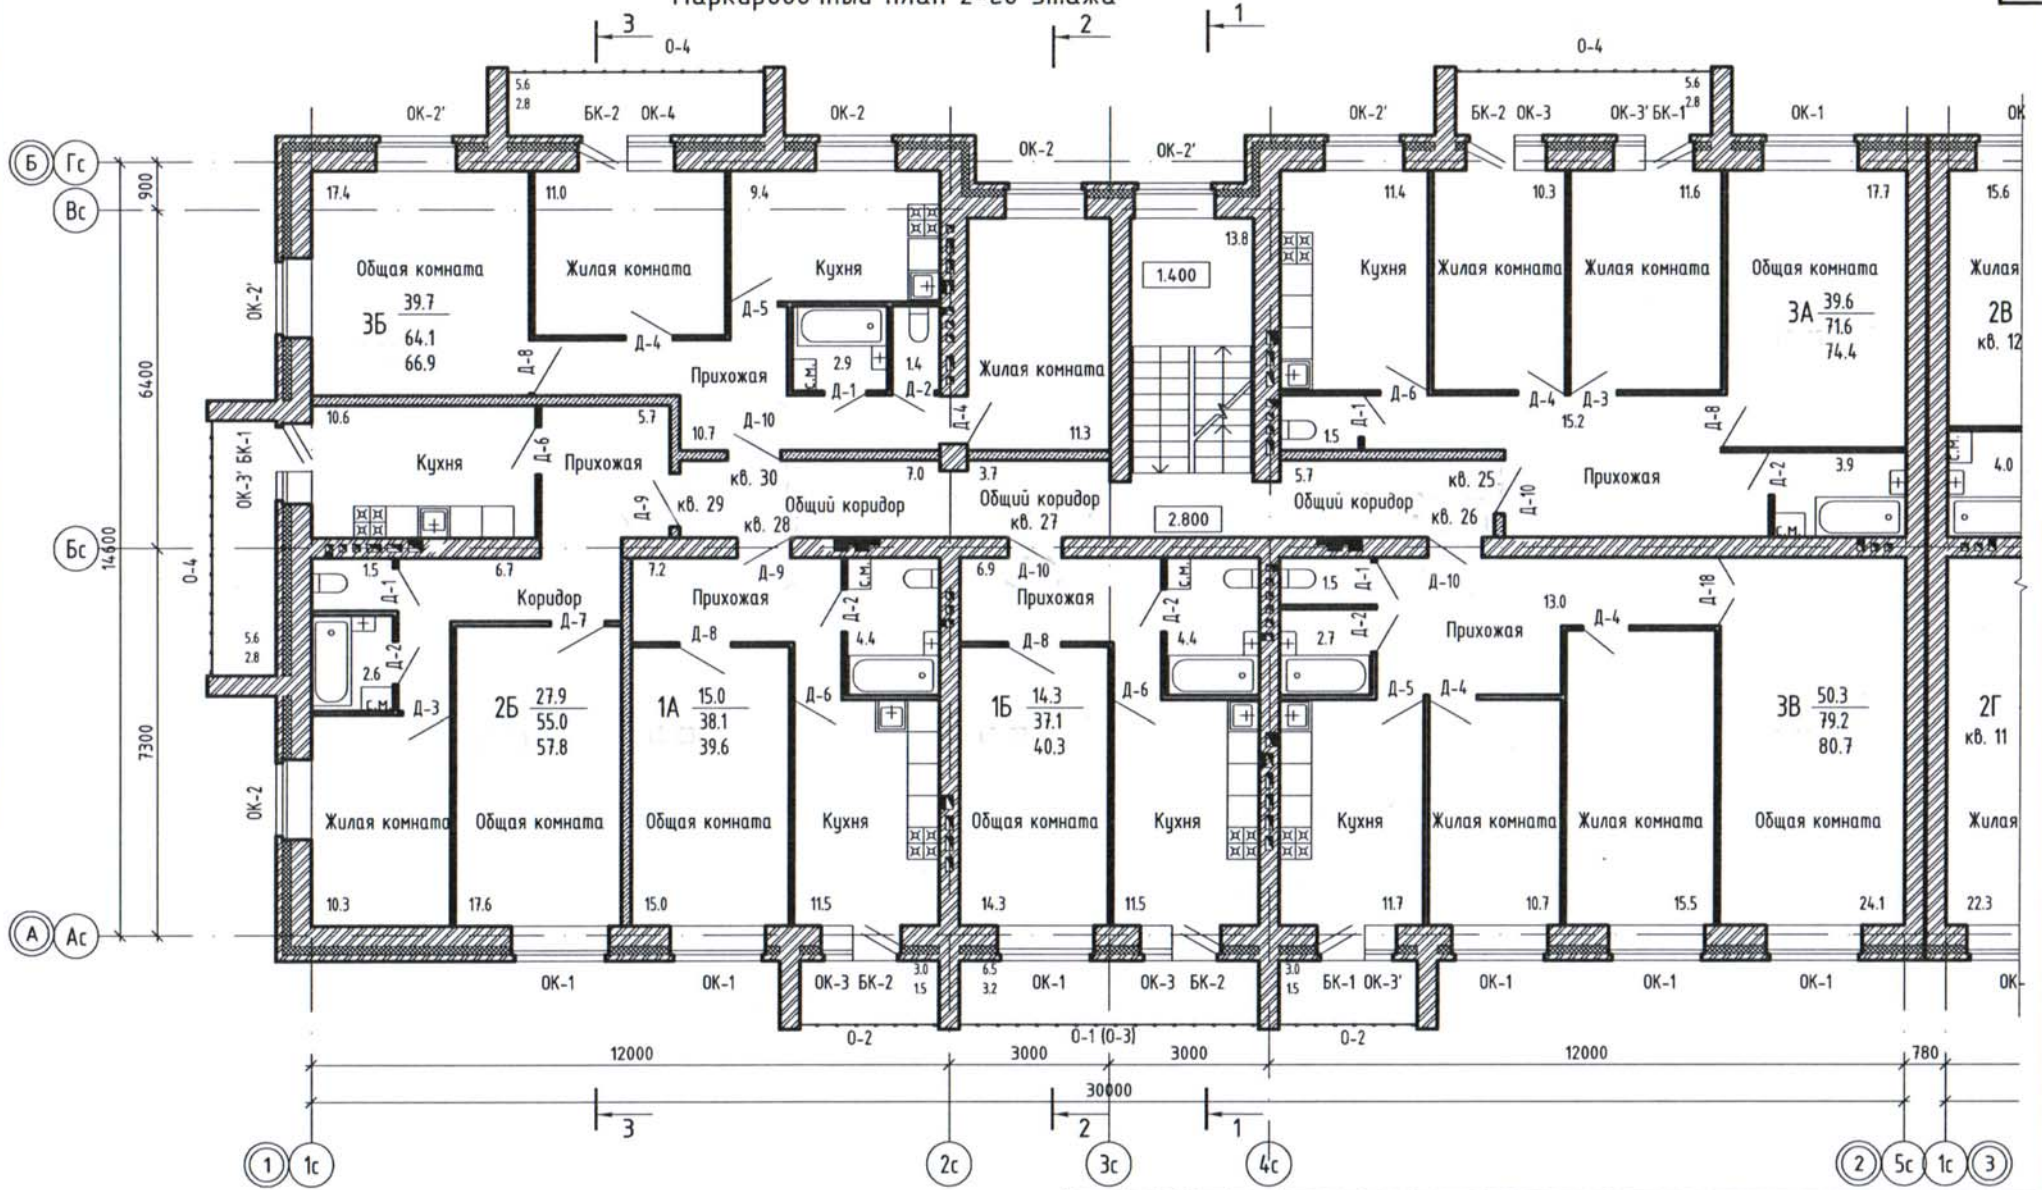

1. Спецификацию элементов заполнения проемов см. АС-9,10.
2. Архитектурные рисунки и габаритные размеры оконных блоков и блоков балконных дверей см. АС-11.
3. Остекление балконов см. АС-12.
4. Ведомость отделки см. АС-1,12. План полов см. АС-13,14.


1  $\frac{15.0}{38.1}$   
39.6

Жилая площадь  
Площадь квартиры  
Общая площадь квартиры

						336-13-4Г-АС			
						Малозэтажные жилые здания по ул. Дзержинского, 100 в г. Кирове			
Изм.	Колуч	Лист	№ док	Дата	Дата	Многоквартирный жилой дом. Секция в осях 1 - 2.	Стация	Лист	Листов
ГИП	Мартьянук						Р	8	
Гл. констр.	Петухова					Маркировочный план 2-го	3АО "Альфа-Проект"		
Исполнитель	Рупасов								



Маркировочный план 3-го этажа

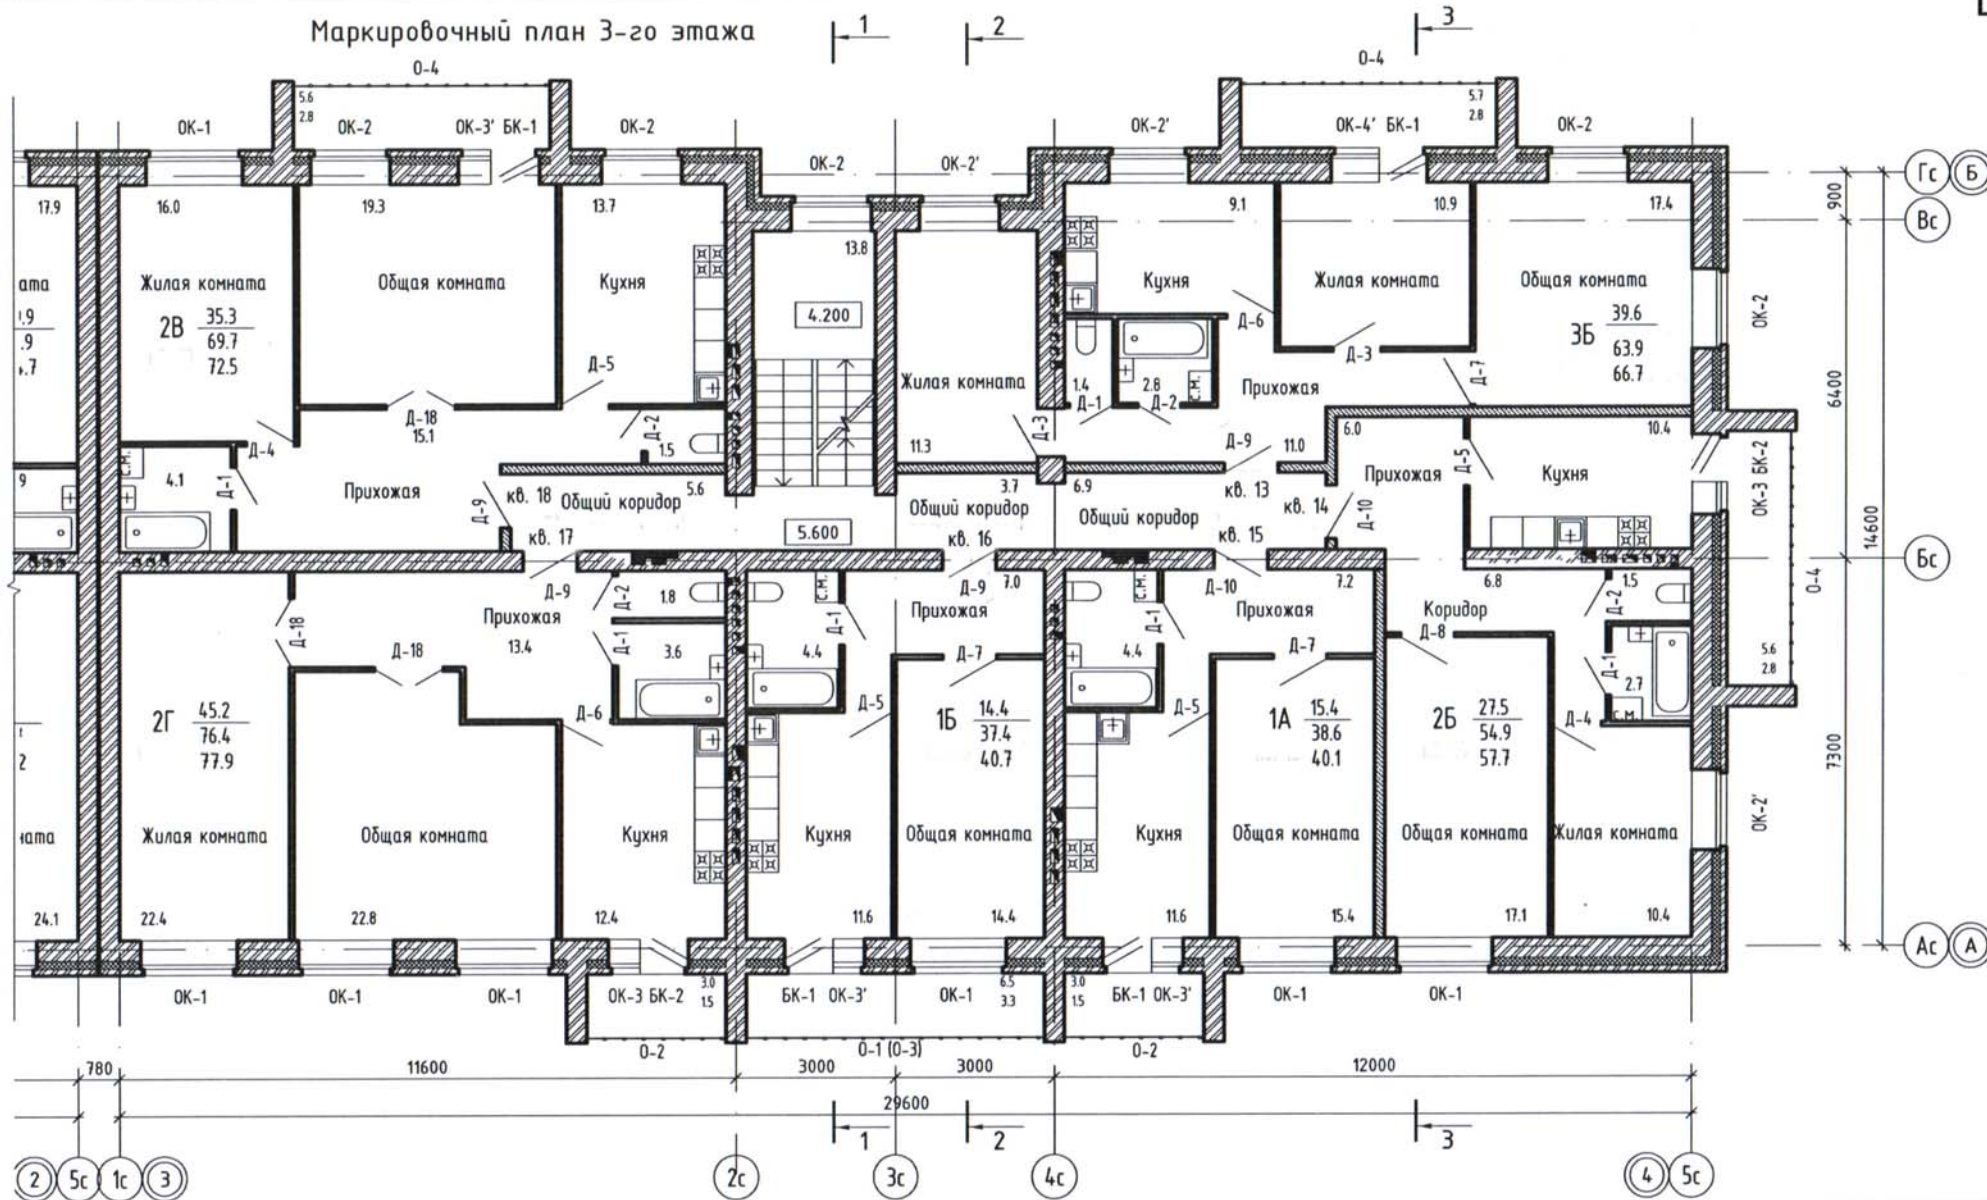

1. Спецификацию элементов заполнения проемов см. АС-9,10.
2. Архитектурные рисунки и габаритные размеры оконных блоков и блоков балконных дверей см. АС-11.
3. Остекление балконов см. АС-12.
4. Ведомость отделки см. АС-15. План полов см. АС-13,14.


1  
14.4  
37.4  
40.6

Жилая площадь  
Площадь квартиры  
Общая площадь квартиры

336-13-4Г-АС					
Малозэтажные жилые здания по ул. Дзержинского, 100 в г. Кирове					
Изм.	Колуч.	Лист	№ док.	Подп.	Дата
ГИП	Мартьянок			<i>[Signature]</i>	
Гл. констр.	Петухова			<i>[Signature]</i>	
Исполнитель	Рузасов			<i>[Signature]</i>	
Исполнитель					
Н. контроль	Петухова			<i>[Signature]</i>	
Многоквартирный жилой дом. Секция в осях 3 - 4.				Стация	Лист
Маркировочный план 3-го этажа				Р	9
				Листов	
				3	
				ЗАО "Альфа-Проект"	



Маркировочный план 3-го этажа

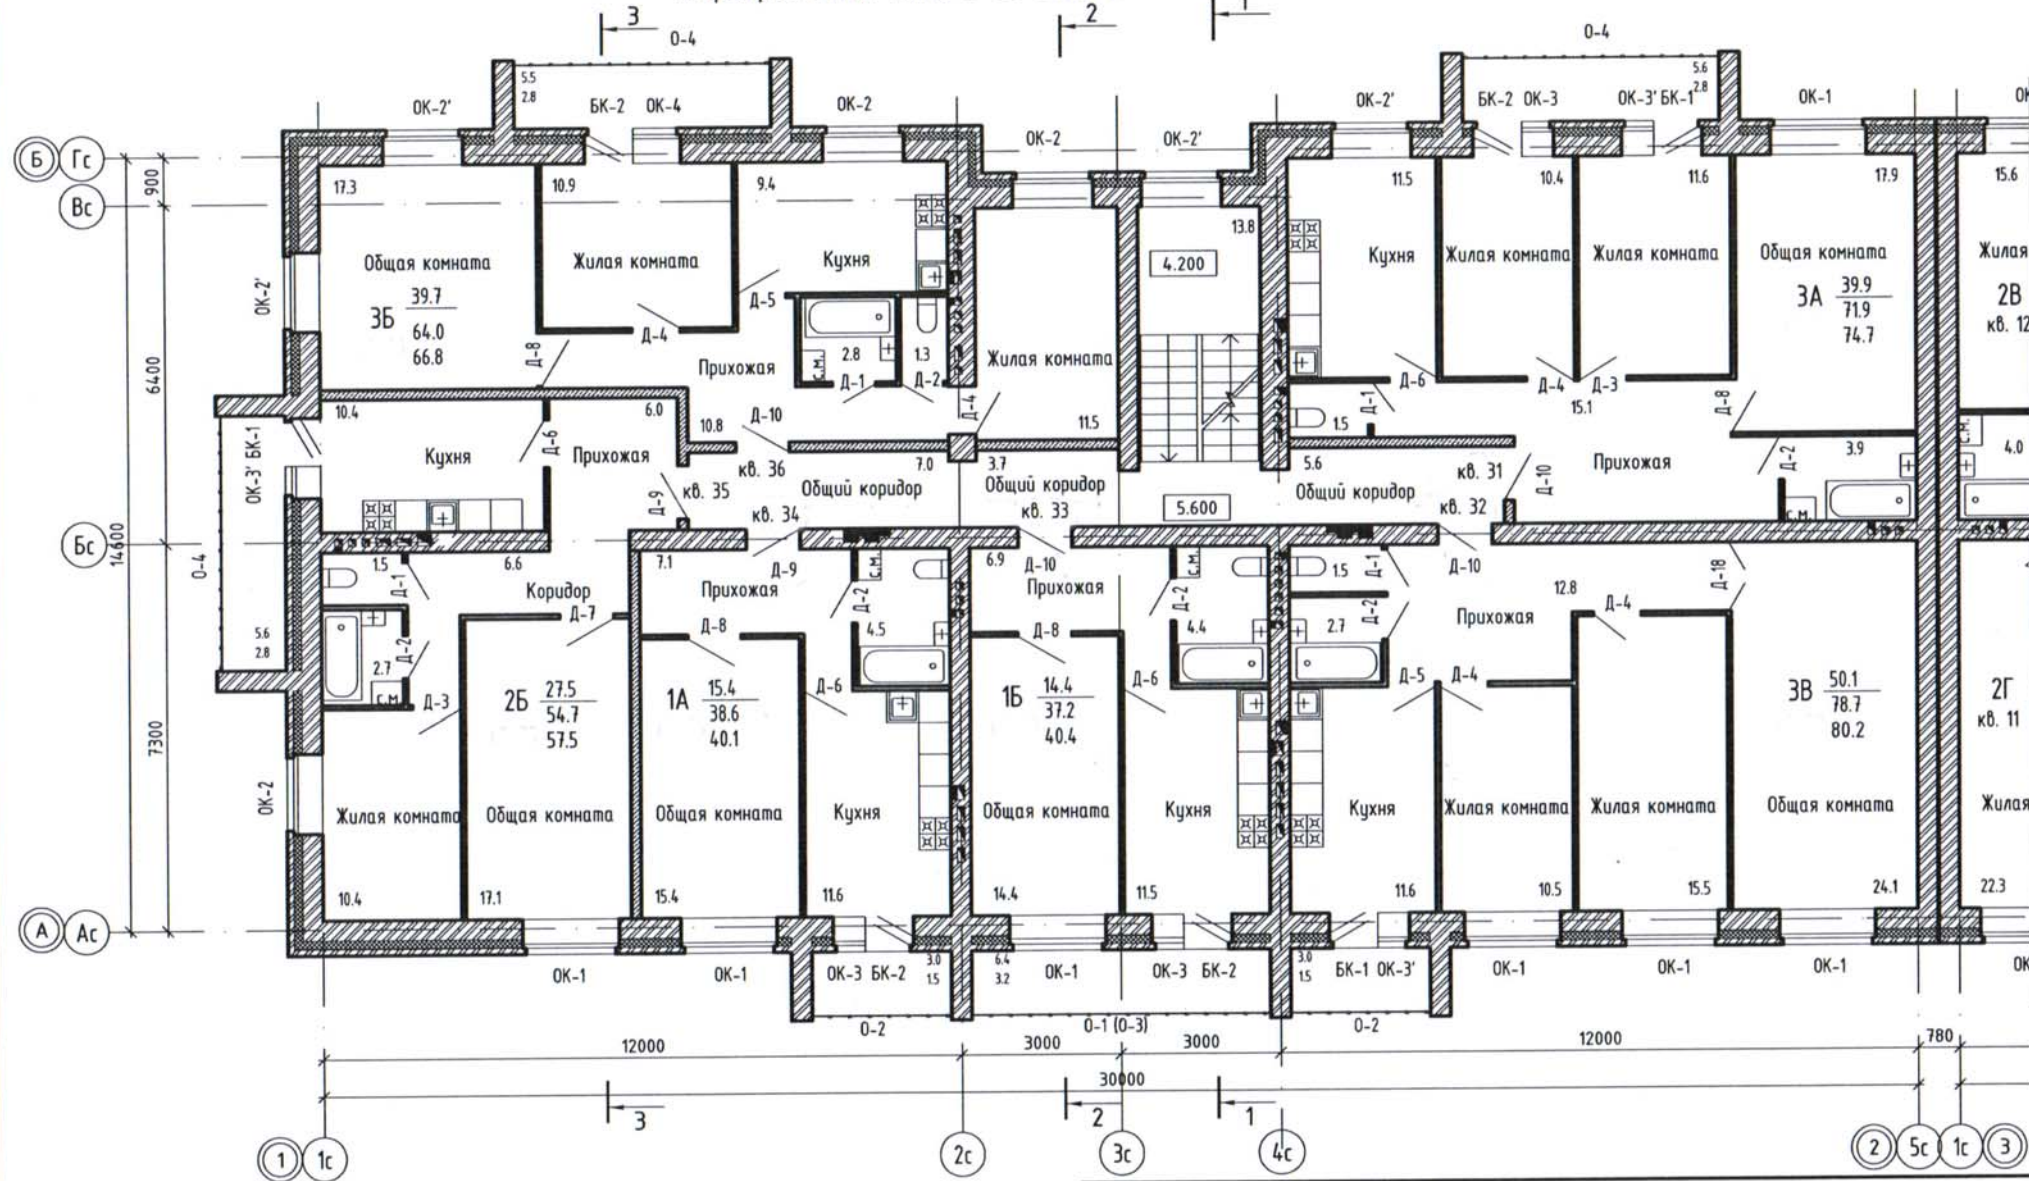

1. Спецификацию элементов заполнения проемов см. АС-9,10.
2. Архитектурные рисунки и габаритные размеры оконных блоков и блоков балконных дверей см. АС-11.
3. Остекление балконов см. АС-12.
4. Ведомость отделки см. АС-1.12. План полов см. АС-13,14.

1 15.0  
38.1  
39.6  
Жилая площадь  
Площадь квартиры  
Общая площадь квартиры

336-13-4Г-АС					
Малозэтажные жилые здания по ул. Дзержинского, 100 в г. Кирове					
Множквартирный жилой дом. Секция в осях 1 - 2.				Стадия	Лист
				Р	9
Маркировочный план 3-го этажа				ЗАО "Альфа-Проект"	
Изм.	Кол-во	Лист	№ док	Подп.	Дата
ГИП		Мартьянчук		<i>[Signature]</i>	
Гл. констр.		Петухова		<i>[Signature]</i>	
Исполнитель		Рупасов		<i>[Signature]</i>	
Исполнитель					

Инд. № подл. План. и дата. Взам. инв. №