Маркировочный план 1 этажа *1:100*

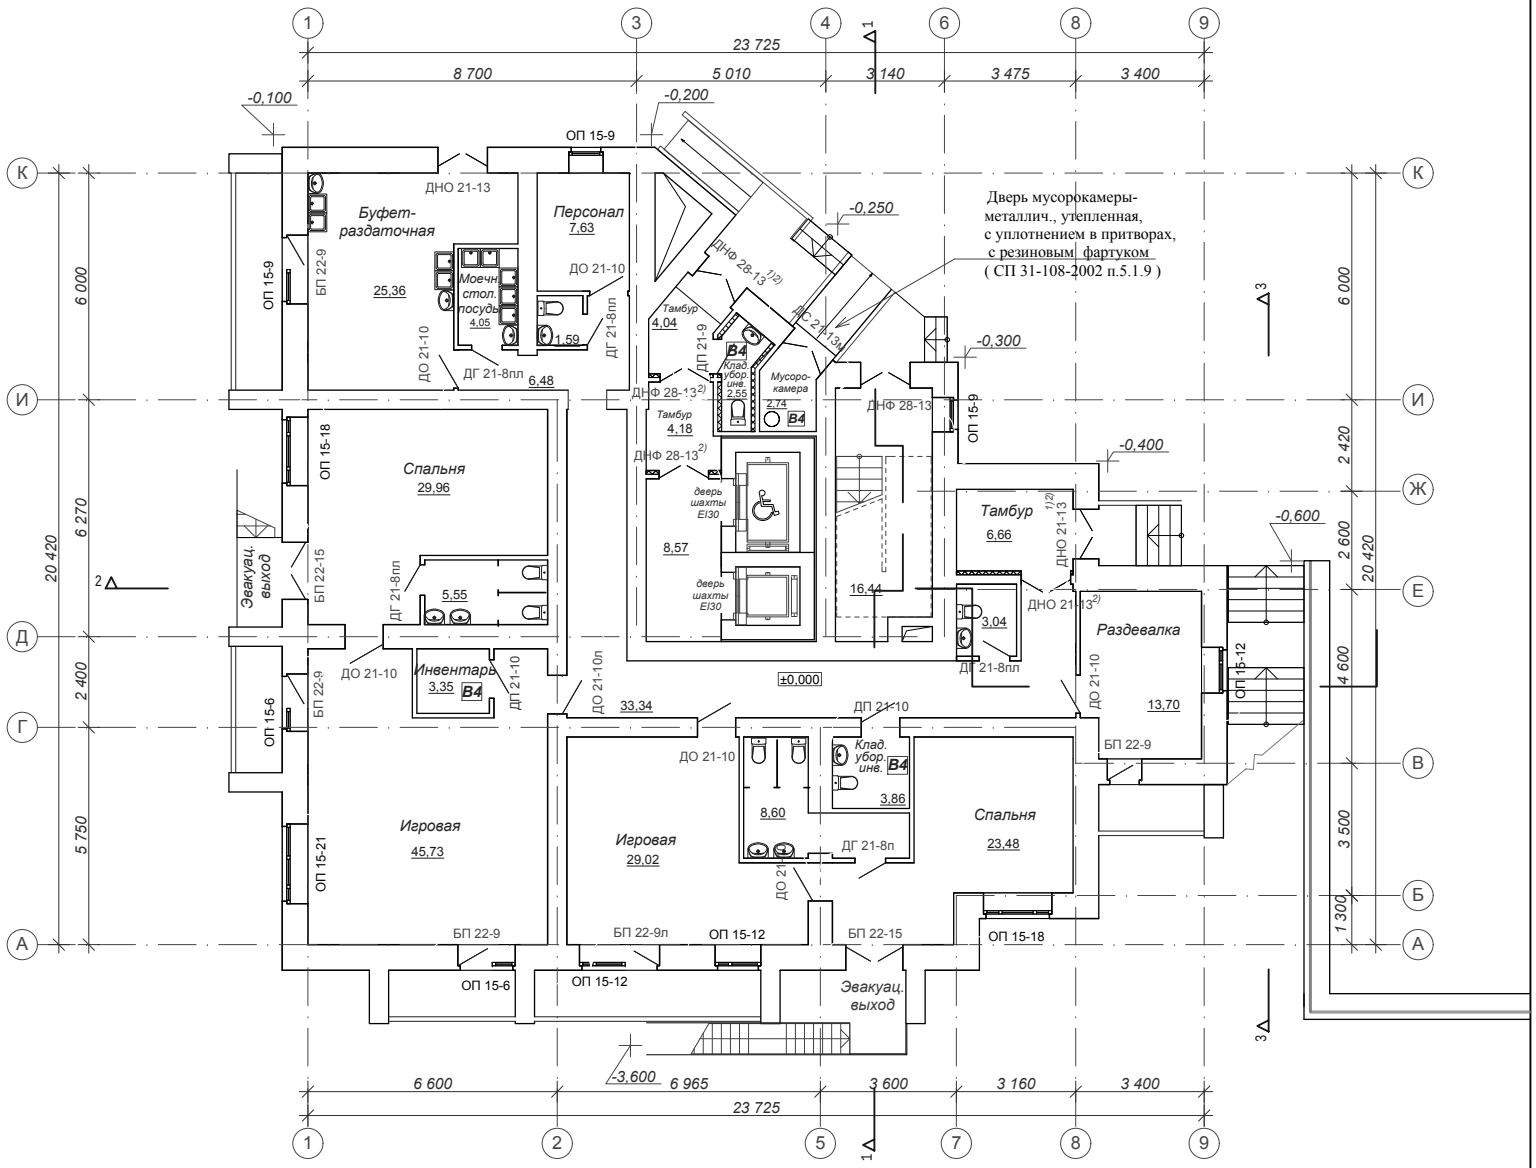

1) Дверь изготовить с уплотнением в притворах и с приборами самозакрывания.
2) Дверь изготовить с учетом потребностей инвалидов (ВСН 62-91)- смотровое противоударное (закаленное или армированное) стекло выше 0,9м от пола, противоударная полоса на высоту 0,3м от пола, высота порога не выше 25мм.
3) Двери санузлов с порогами следует выполнять с отверстиями в нижней части для обеспечения перетекания воздуха их жилых помещений в вентиляционные каналы. Отверстия могут быть любой формы (в т.ч. круглые или овальные, или с возможностью доступа домашних животных) площадью не менее F=0,01м² Края отверстий укрываются ПВХ кромкой. Вместо отверстий по желанию заказчика возможна установка в нижней части двери решетки.

Изм.	Кол.уч.	Лист	№ док.	Подпись	Дата	2 – 15 – А -АР.2
ГИП		Скрябин				Многоэтажный многоквартирный жилой дом со встроенно-пристроенной автостоянкой по адресу: гКиров, ул Мичуринская,3 (I этап строительства)
ГАП		Нагаев				Секция 2 — Стадия: П; Лист: 4; Листов:
Разработал		Нагаева			13.04.2015	Маркировочный план 1 этажа (детский досуговый центр) — ООО «СМУ- 7»
Н.контр.		Скрябин				

Инв. № подл.	Подпись и дата	Взам.инв.№	Согласовано:	ФИО	Подпись	Дата

Характер.раб.

файл: "МИЧ 18"

Маркировочный план 2-5 этажа *1:100*

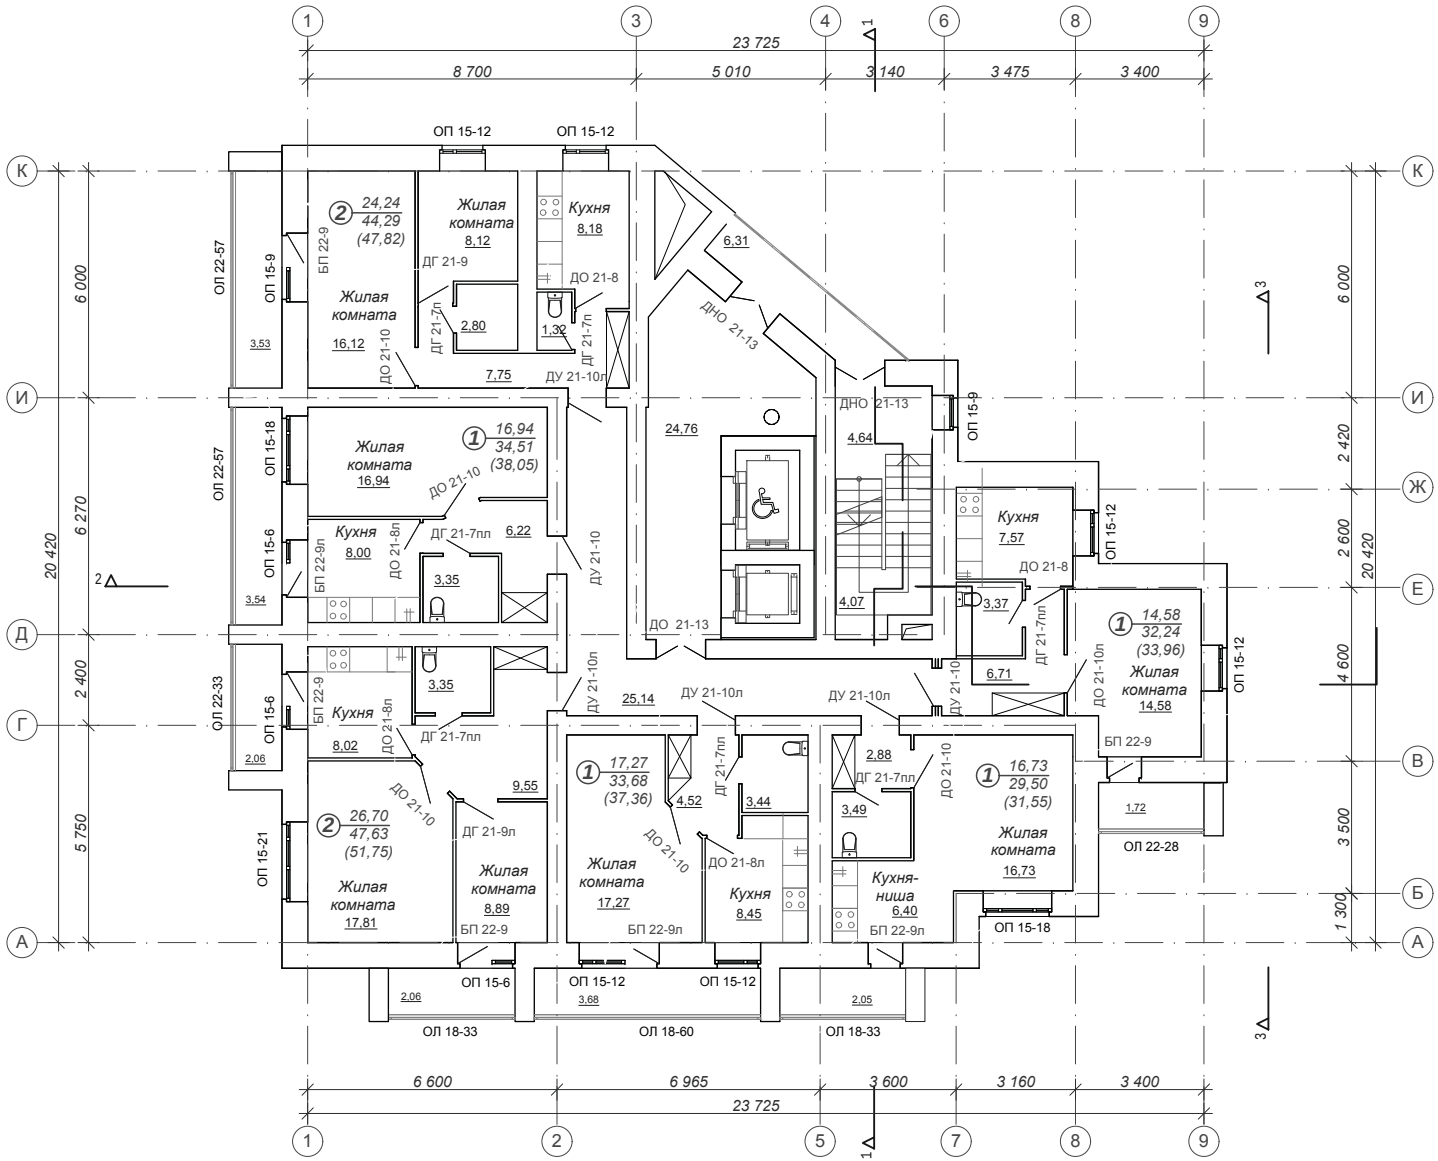

2 33,55 - жилая площадь
55,58 - площадь квартиры
(57,48) - общая площадь с учетом лоджий
- количество комнат

1. Площади помещений являются ***проектными*** и подсчитаны при толщине штукатурки на кирпичных стенах или облицовке плиткой, равной 20мм.
(Согласно требований тб.10 СНиП 3.04.01-87 «Изоляционные и отделочные покрытия» допускаемая толщина однослойной штукатурки при применении всех видов растворов, кроме гипсового, до 20мм.)
2. Площадь квартиры и другие технические показатели, подсчитываемые для целей технической инвентаризации, ***определяются по завершении строительства***, по правилам, установленным в «Инструкции о проведении учета жилищного фонда в Российской Федерации».
3. Площадь лоджий квартир дана с понижающим коэффициентом 0,5.

Изм.	Кол.уч.	Лист	№ док.	Подпись	Дата	2 – 15 – А -АР.2		
						Многоэтажный многоквартирный жилой дом со встроенно-пристроенной автостоянкой по адресу: гКиров, ул Мичуринская,3 (I этап строительства)		
ГИП		Скрябин				Секция 2	Стадия	Лист	Листов
ГАП		Нагаев					П	5	
Разработал		Нагаева			13.04.2015	Маркировочный план 2-5 этажа	ООО «СМУ- 7»		
Н.контр.		Скрябин							

Характер.раб. | Согласовано: | ФИО | Подпись | Дата

Взам.инв.№ | Подпись и дата | Инв. № подл.

файл: "МИЧ 18"

Маркировочный план 6-11 этажа *1:100*

При остеклении лоджий высотой 2,2м (ОЛ 22) установить изнутри металлические ограждения высотой 1,20м (на всех этажах и фасадах)

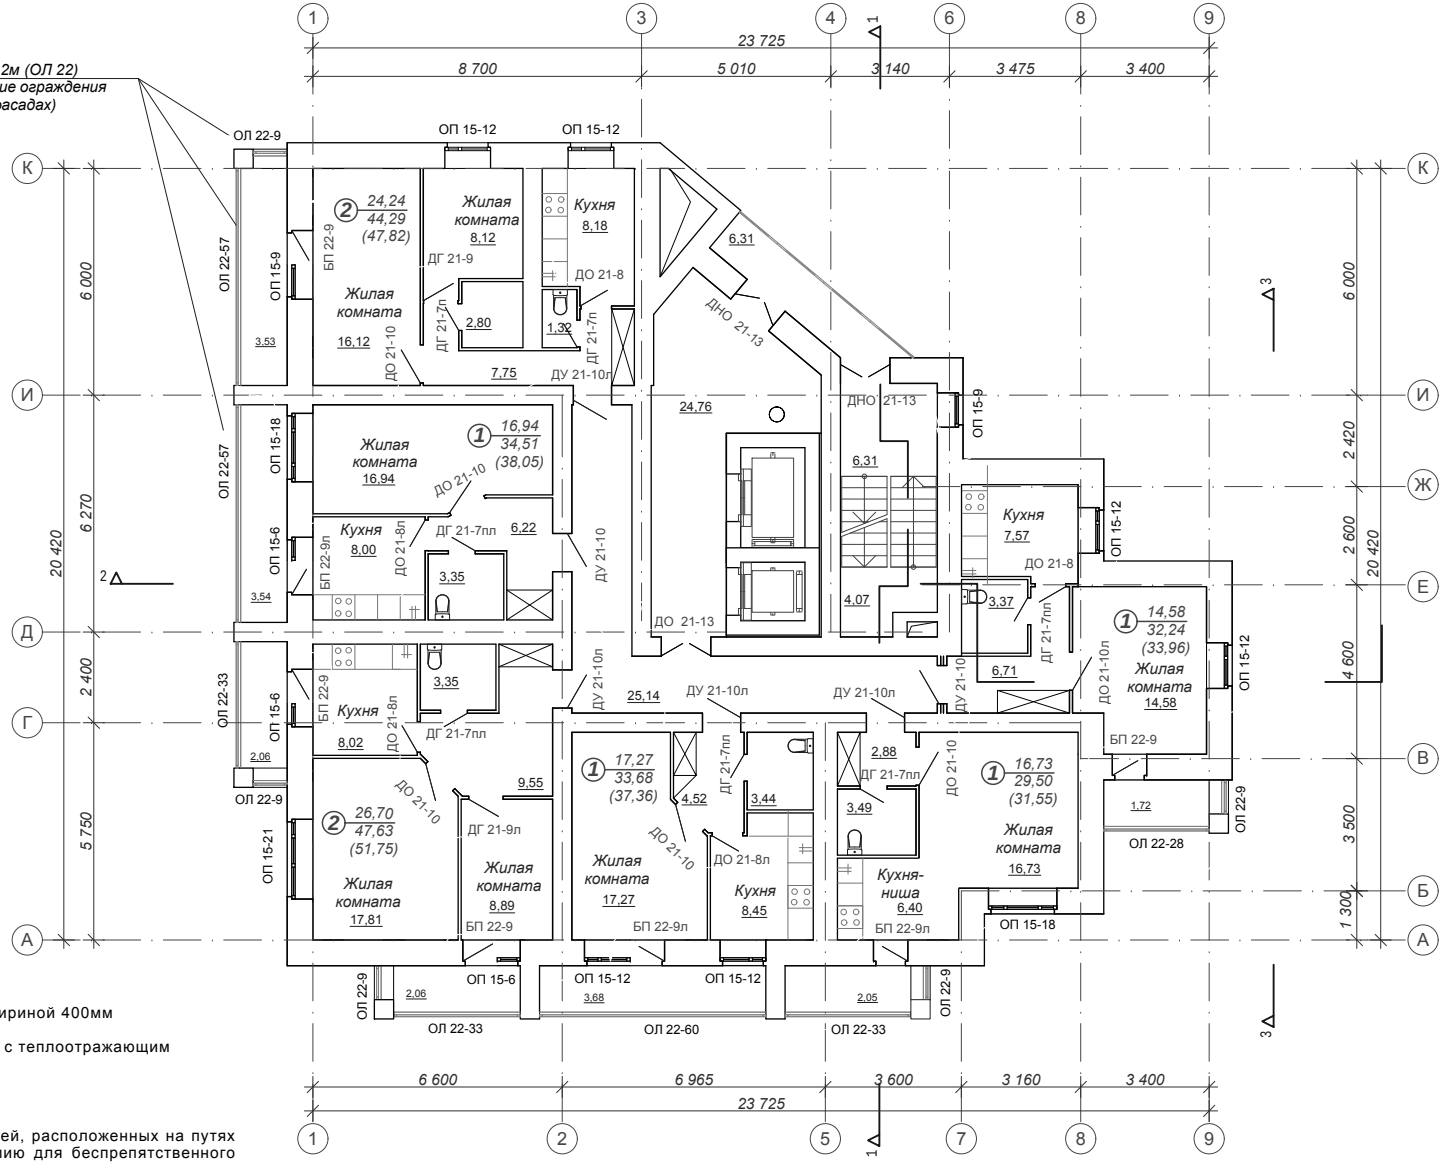

МАРКИРОВОЧНЫЙ ПЛАН МАШИННОГО ПОМЕЩЕНИЯ ЛИФТОВ

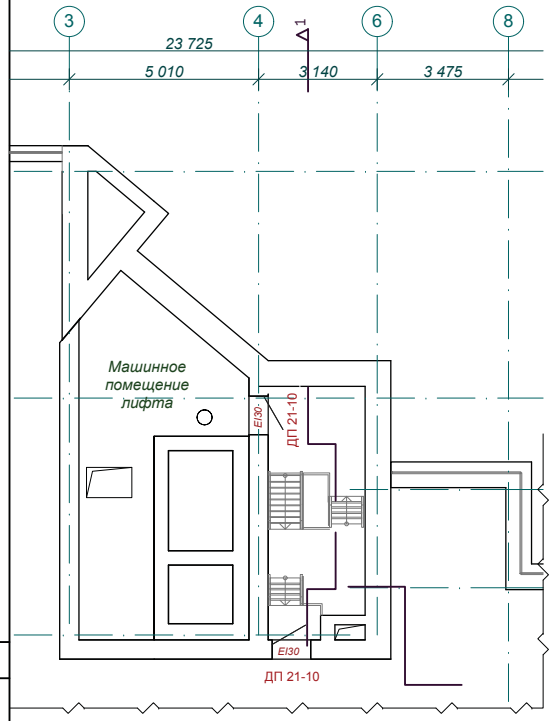

1. Окна заказать в комплекте с откосами и подоконными досками шириной 400мм
2. Окна из ПВХ по ГОСТ 30674-99 с двухкамерным стеклопакетом с теплоотражающим покрытием (4М1-8Ar-4М1-8Ar-К4)
3. Габаритные размеры окон приняты по ГОСТ 23166-99
4. Технические характеристики устройств для самозакрывания дверей, расположенных на путях эвакуации (в том числе лестничных клеток), соответствуют усилию для беспрепятственного открывания дверей людьми, находящимися в здании. Рекомендуемая марка доводчика DORMA TS93(данный доводчик обеспечивает максимальное усилие при открывании двери вручную не более 2,5 кгс с функцией задержки закрывания не менее 10 секунд).
5. Устройства для открывания окон в наружной стене лестничной клетки расположить не выше 1,7м от уровня площадки лестницы.
6. Ширина входных квартирных дверей ДУ в свету должна быть не менее 0,9м .
7. Двери санузлов с порогами следует выполнять с отверстиями в нижней части для обеспечения перетекания воздуха их жилых помещений в вентиляционные каналы. Отверстия могут быть любой формы (в т.ч. круглые или овальные) площадью не менее F= 0,01м² Края отверстий укрываются ПВХ кромкой. Вместо отверстий по желанию заказчика возможна установка в нижней части двери решетки.

Изм.	Кол.уч.	Лист	№ док.	Подпись	Дата	2 – 15 – А -АР.2
ГИП		Скрябин				Многоэтажный многоквартирный жилой дом со встроенно-пристроенной автостоянкой по адресу: гКиров, ул Мичуринская,3 (I этап строительства)
ГАП		Нагаев				Секция 2 — Стадия: П; Лист: 6; Листов:
Разработал		Нагаева			13.04.2015	Маркировочный план 6-11 этажа — ООО «СМУ- 7»
Н.контр.		Скрябин				

Характер.раб. | Согласовано: | ФИО | Подпись | Дата

Взам.инв.№ | Подпись и дата | Инв. № подл.

файл: "МИЧ 18"

Маркировочный план 1 этажа *1:100*

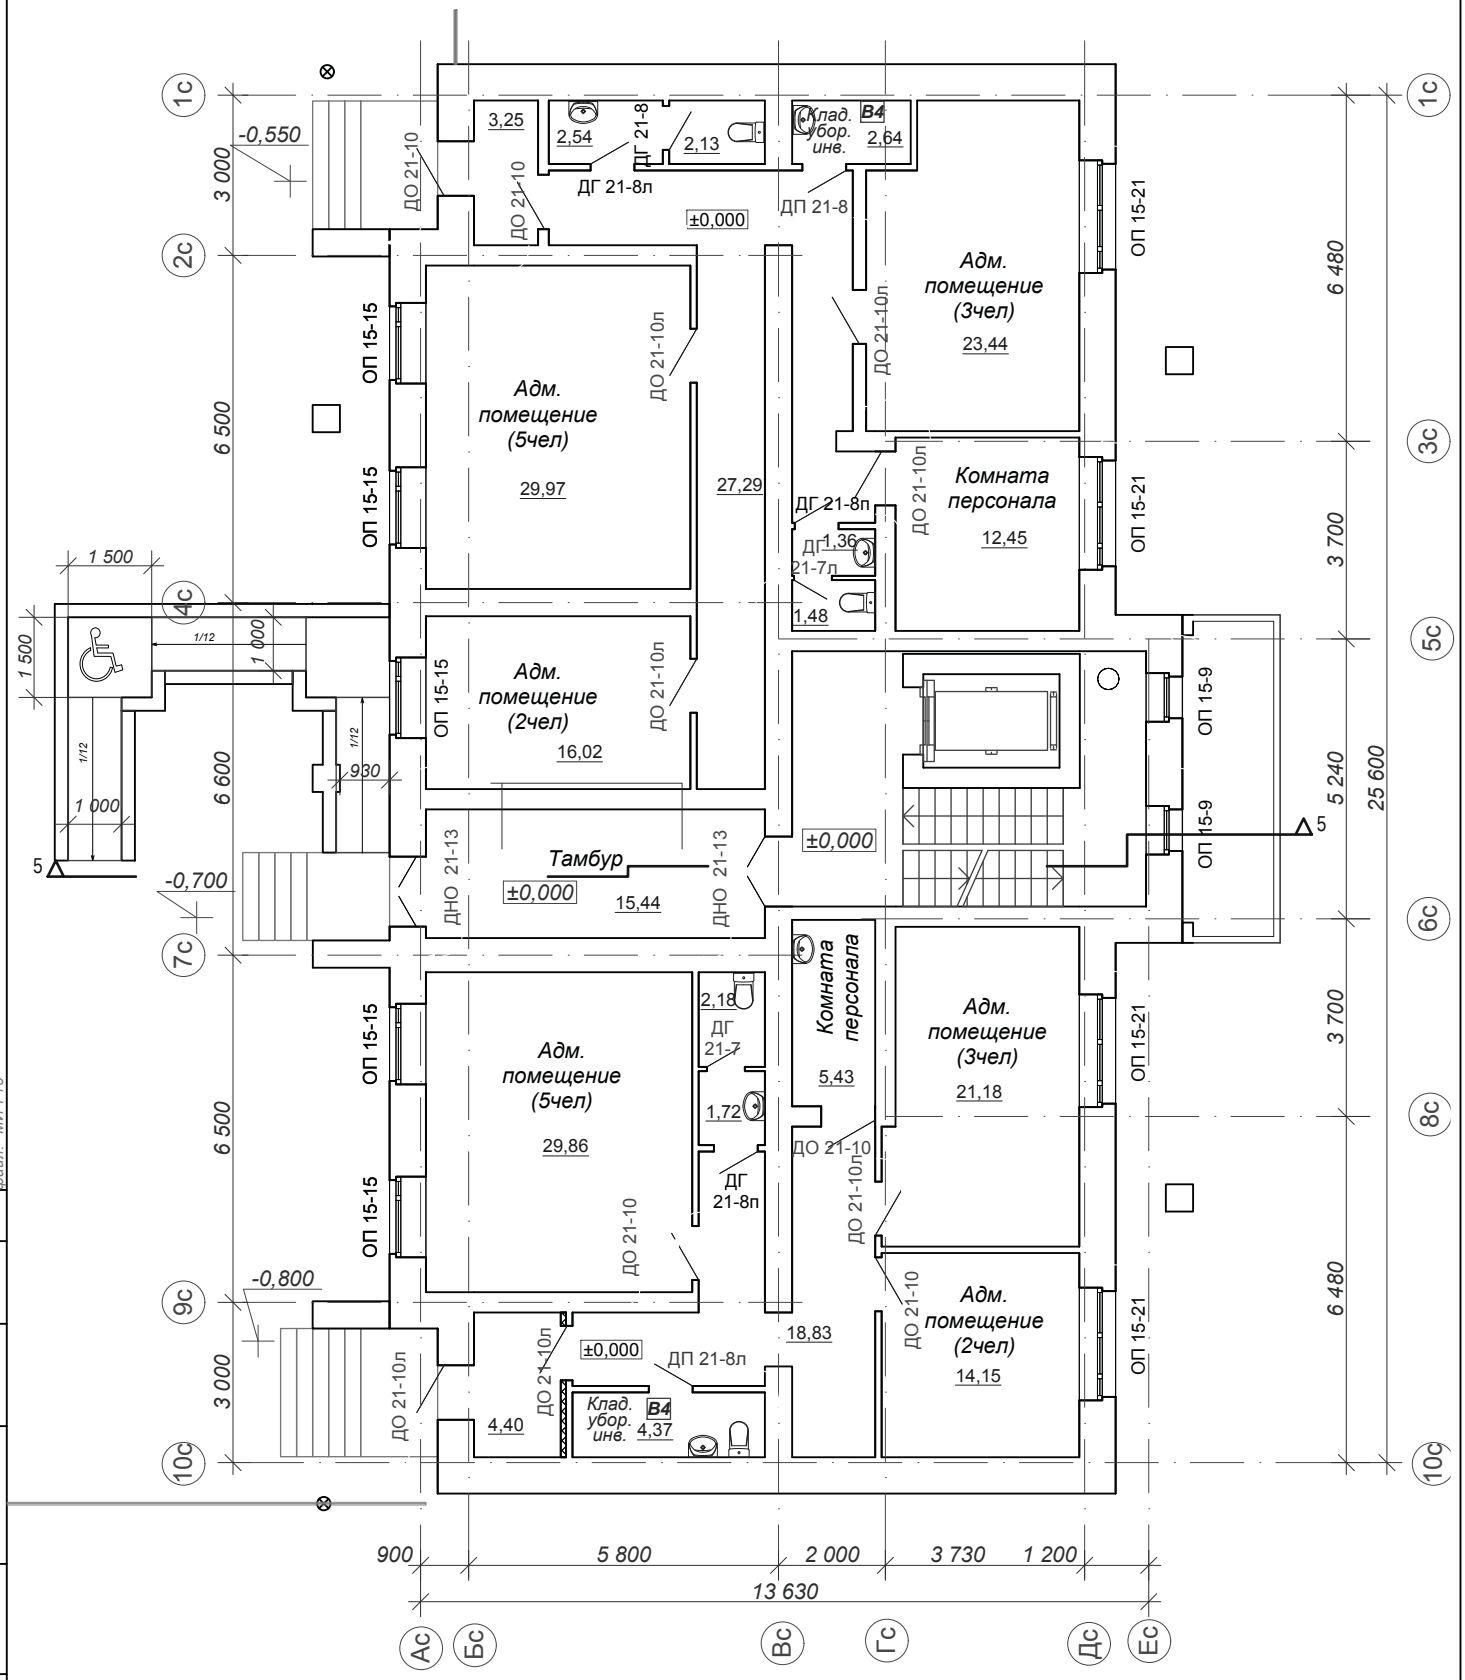

Изм.	Кол.уч.	Лист	№ док.	Подпись	Дата
ГИП		Скрябин			
Разработал		Нагаева			31.03.2015
Н.контр.		Скрябин			

2 – 15 – А -АР.1

Многоэтажный многоквартирный жилой дом со встроенно-пристроенной автостоянкой по адресу: г.Киров, ул Мичуринская,3 (I этап строительства)

Секция 1

Стадия	Лист	Листов
П	4	

Маркировочный план 1 этажа

ООО «СМУ- 7»

Характер.раб.	Согласовано:
ФИО	Подпись	Дата
Взам.инв.№	
Подпись и дата	
Инв. № подл.	

файл: "МИЧ 15"

Маркировочный план 2-9 этажа 1:100

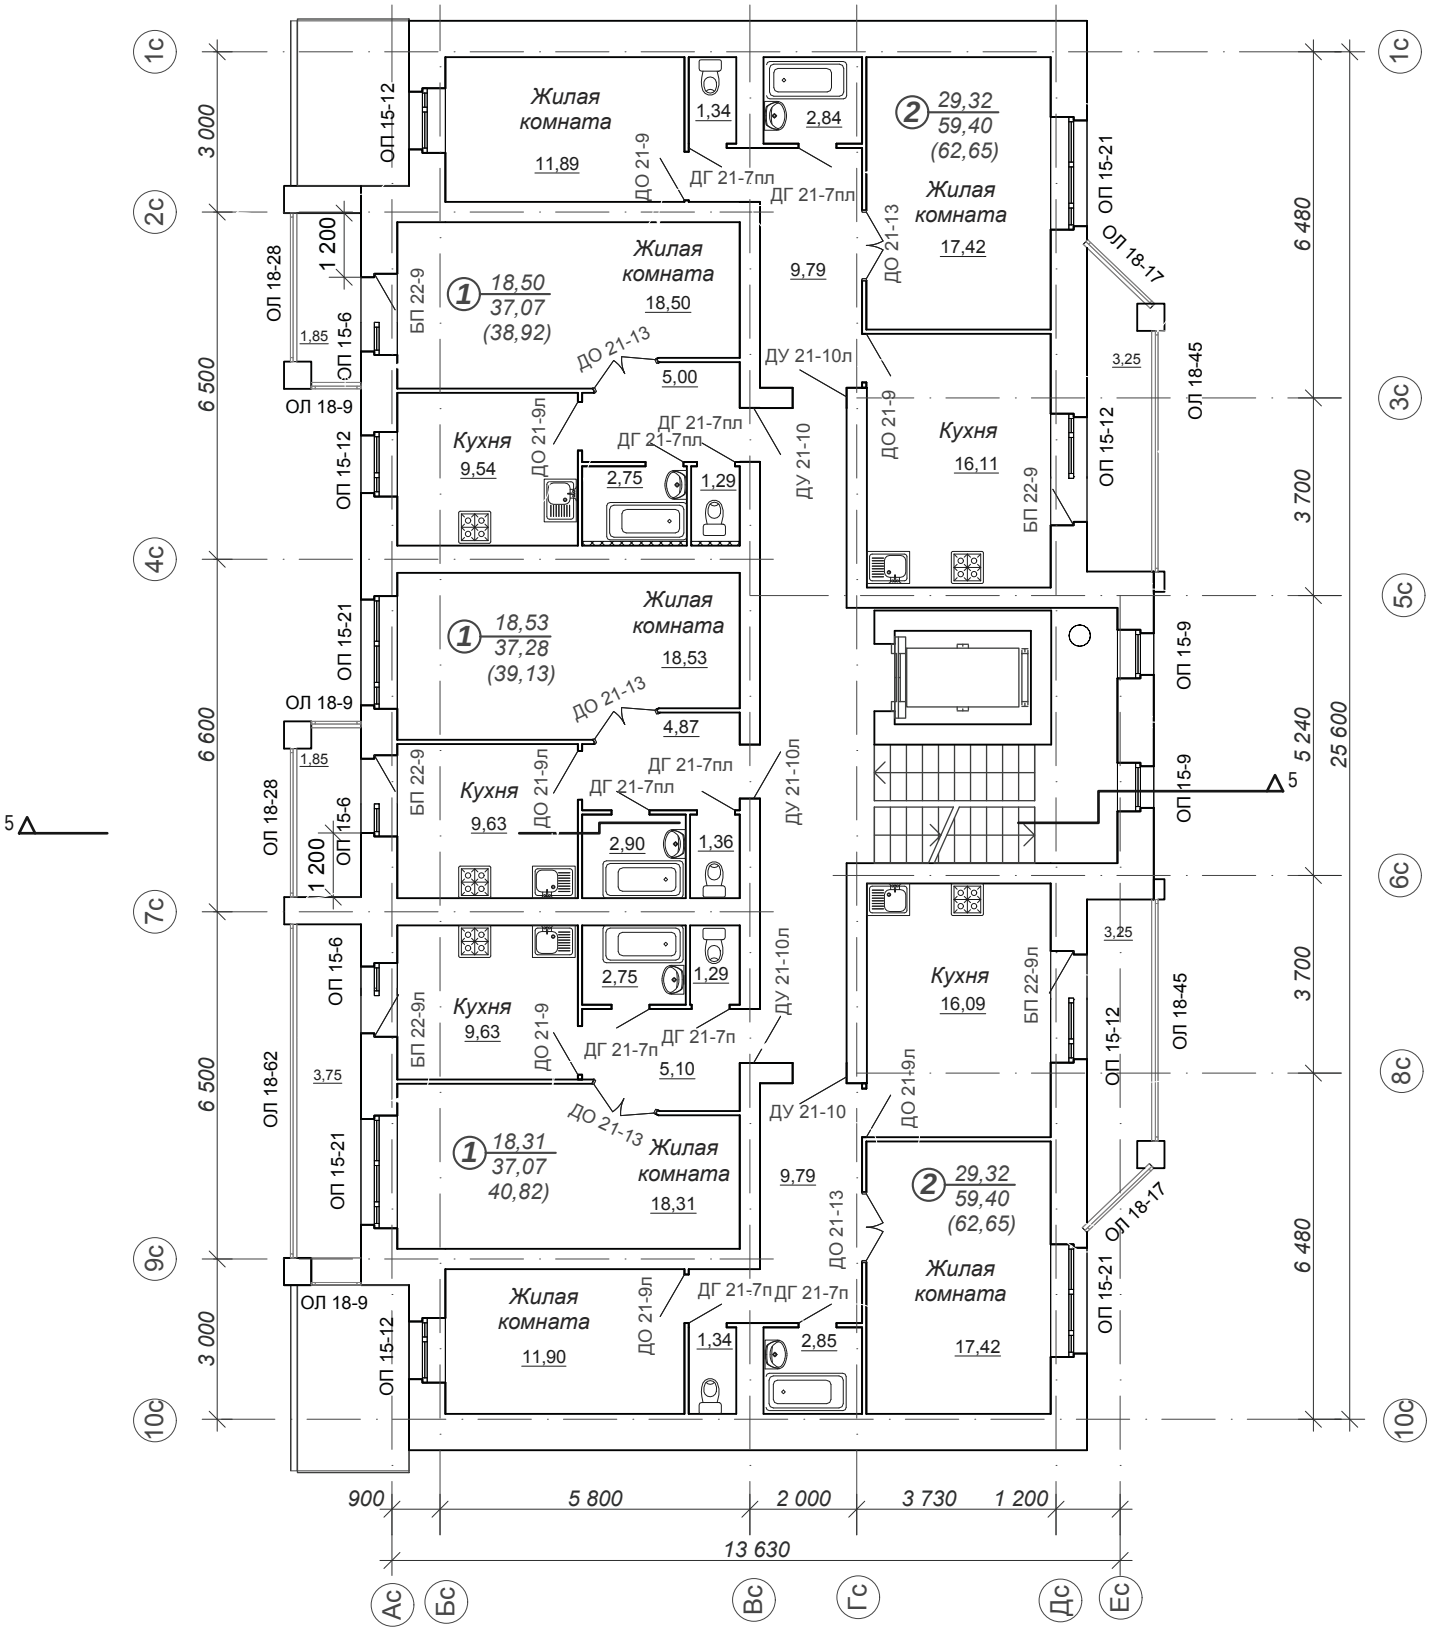

1.Окна заказать в комплекте с откосами и подоконными досками шириной 400мм

2.Окна из ПВХ по ГОСТ 30674-99 с двухкамерным стеклопакетом с теплоотражающим покрытием (4М1-8Ar-4М1-8Ar-K4)

3.Габаритные размеры окон приняты по ГОСТ 23166-99

4.Технические характеристики устройств для самозакрывания дверей, расположенных на путях эвакуации (в том числе лестничных клеток), соответствуют усилию для беспрепятственного открывания дверей людьми, находящимися в здании. Рекомендуемая марка доводчика DORMA TS93 (данный доводчик обеспечивает максимальное усилие при открывании двери вручную не более 2,5 кгс с функцией задержки закрывания не менее 10 секунд).

5.Устройства для открывания окон в наружной стене лестничной клетки расположить не выше 1,7м от уровня площадки лестницы.

6. Ширина входных квартирных дверей ДУ в свету должна быть не менее 0,9м .

Изм.	Кол.уч.	Лист	№ док.	Подпись	Дата
ГИП		Скрябин			
Разработал		Нагаева			31.03.2015
Н.контр.		Скрябин			

2 – 15 – А -АР.1

Многоэтажный многоквартирный жилой дом со встроенно-пристроенной автостоянкой по адресу: г.Киров, ул Мичуринская,3 (I этап строительства)

Секция 1

Стадия	Лист	Листов
П	5	

Маркировочный план 2-9 этажа

ООО «СМУ- 7»

Характер.раб. | Согласовано: | ФИО | Подпись | Дата

Взам.инв.№

Подпись и дата

Инв. № подл.

файл: "МИЧ 15"