



1 этаж

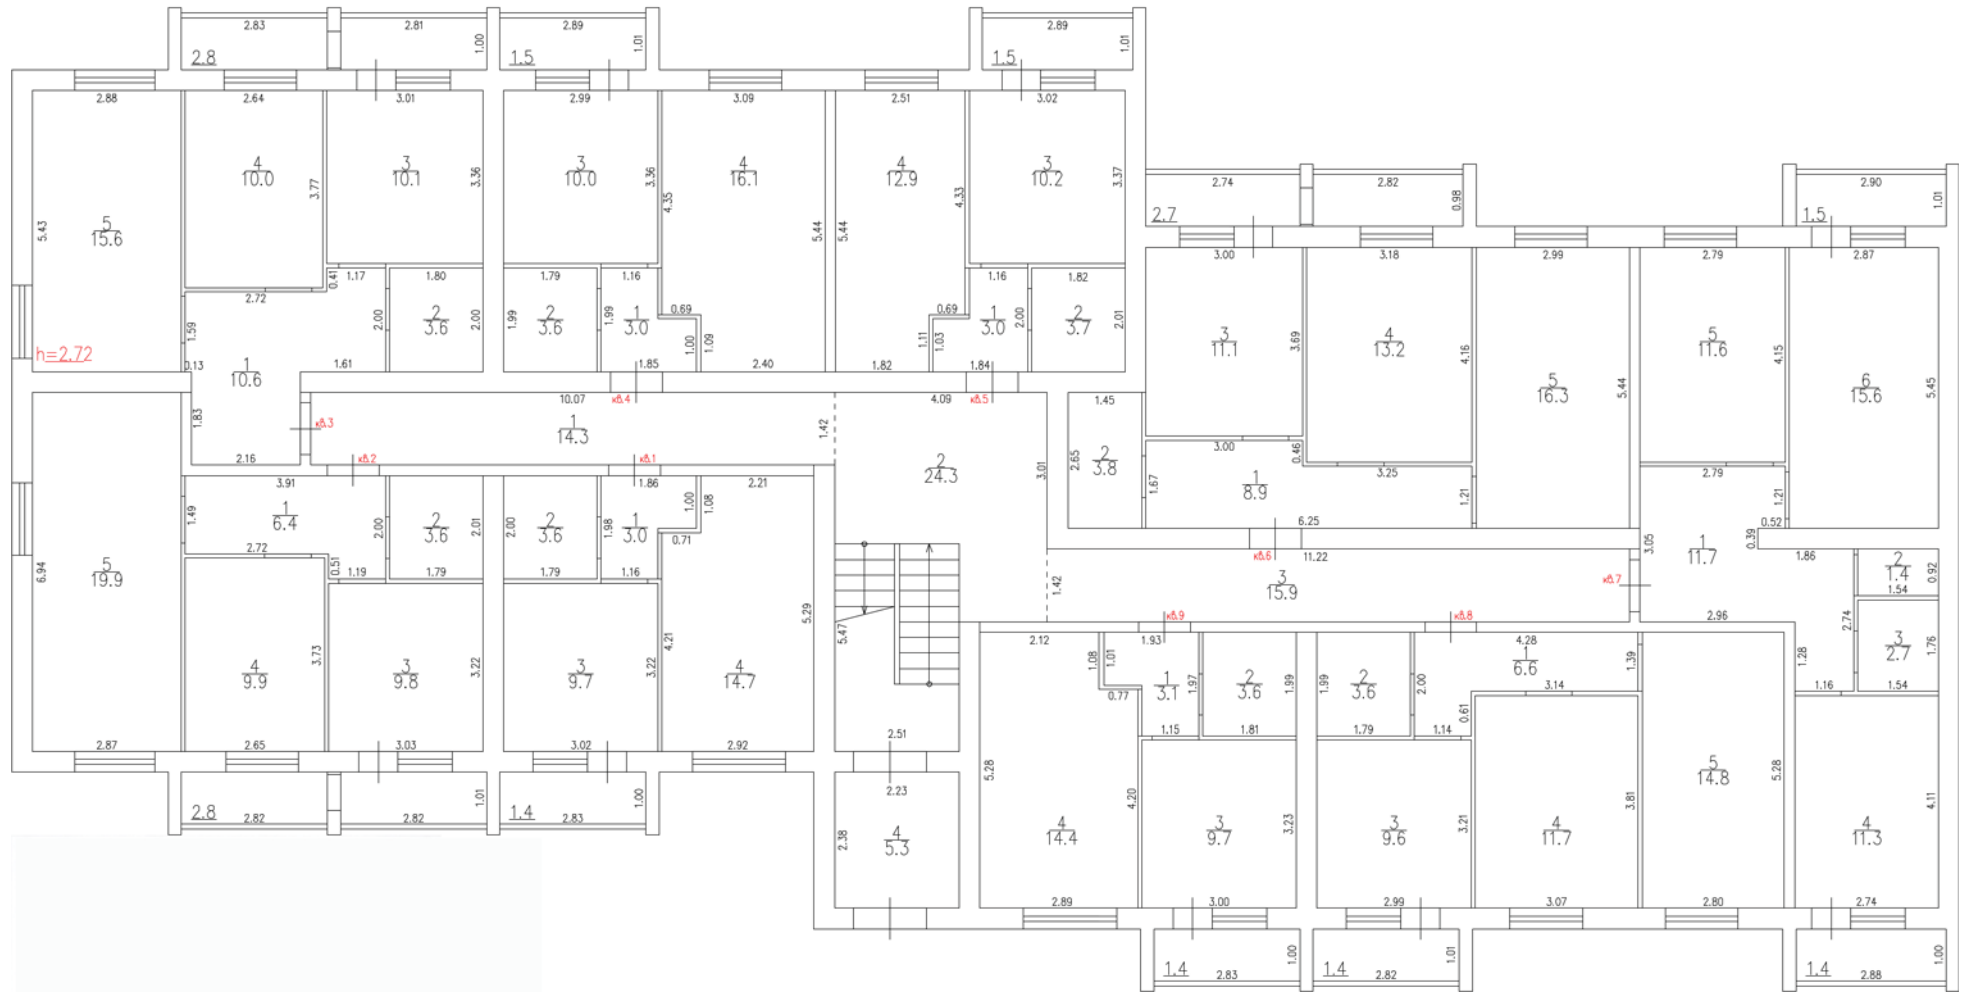


2 этаж

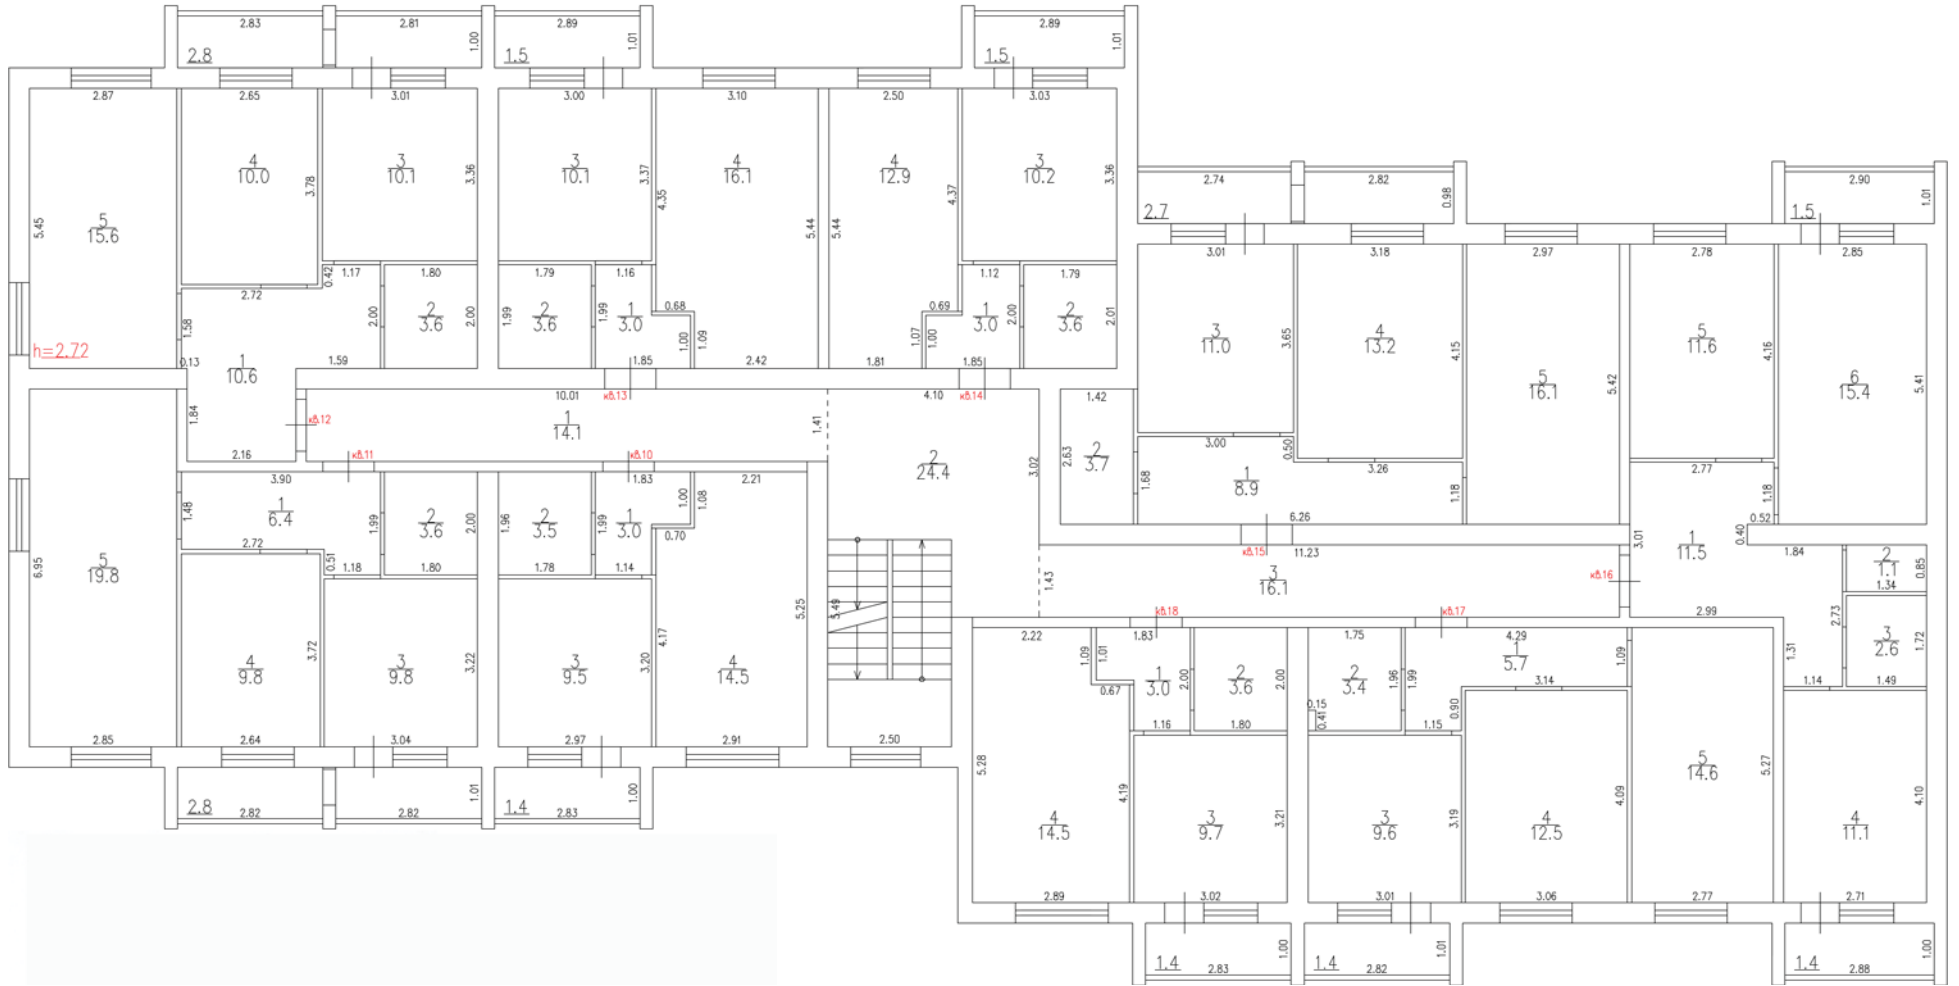


3 этаж




1 этаж

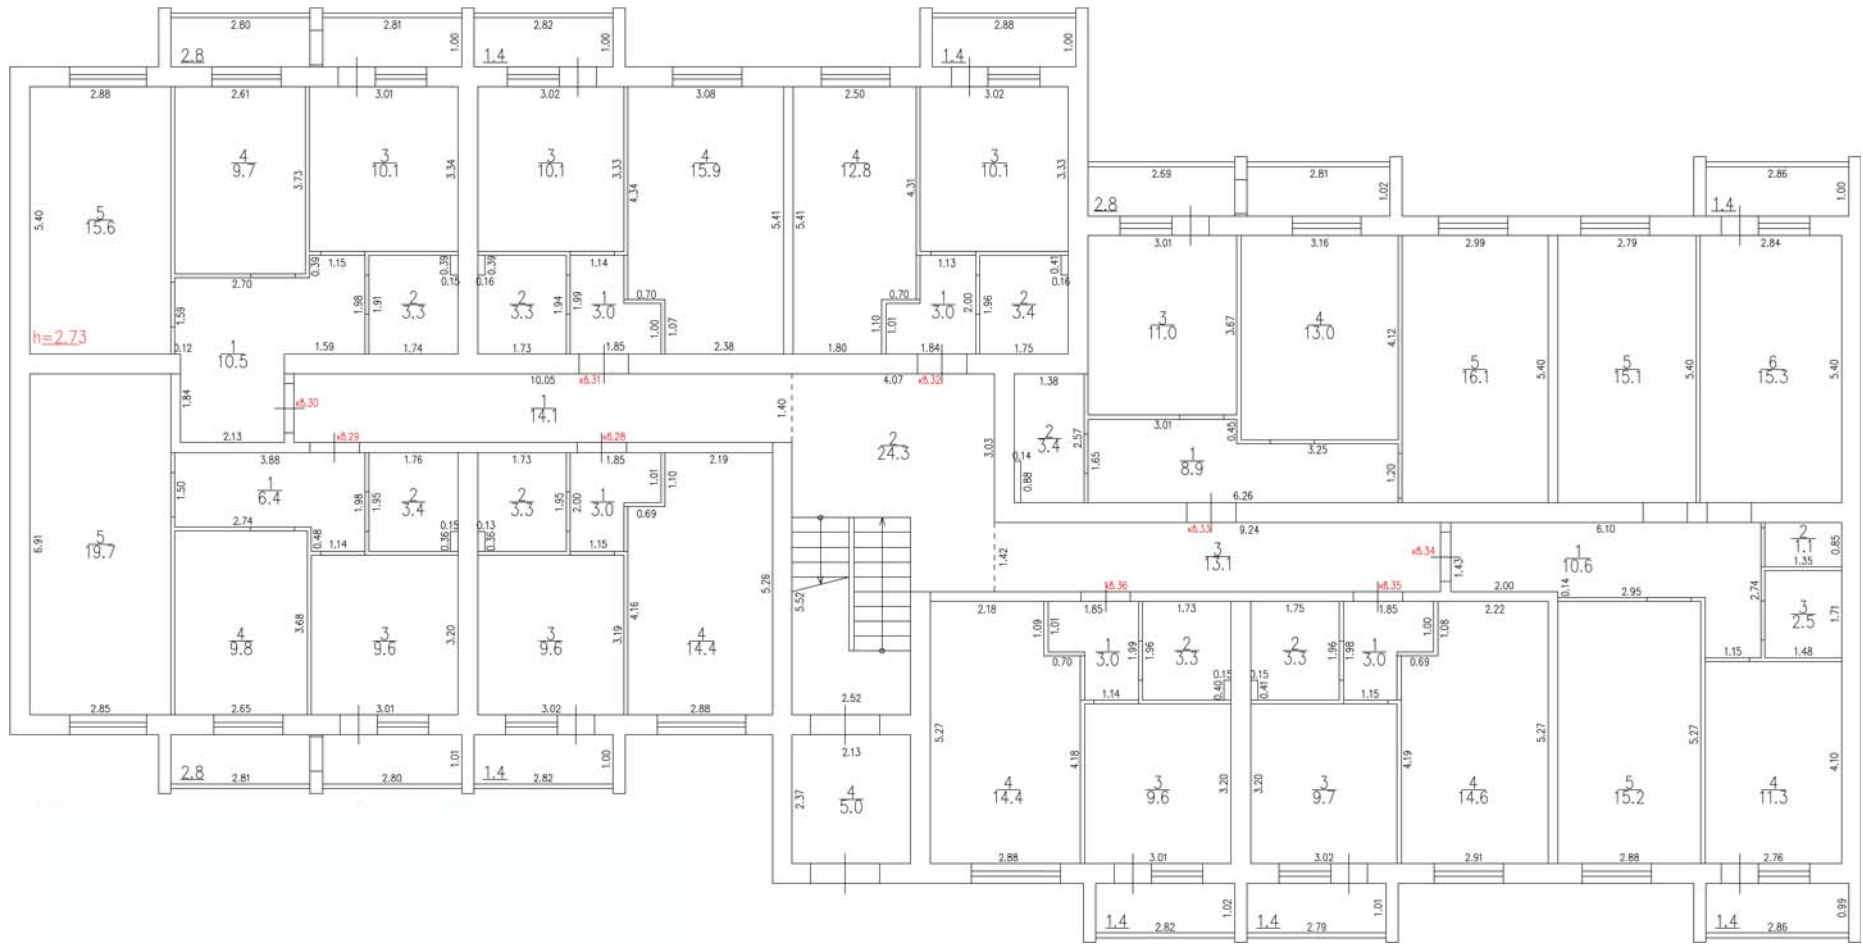


2 этаж

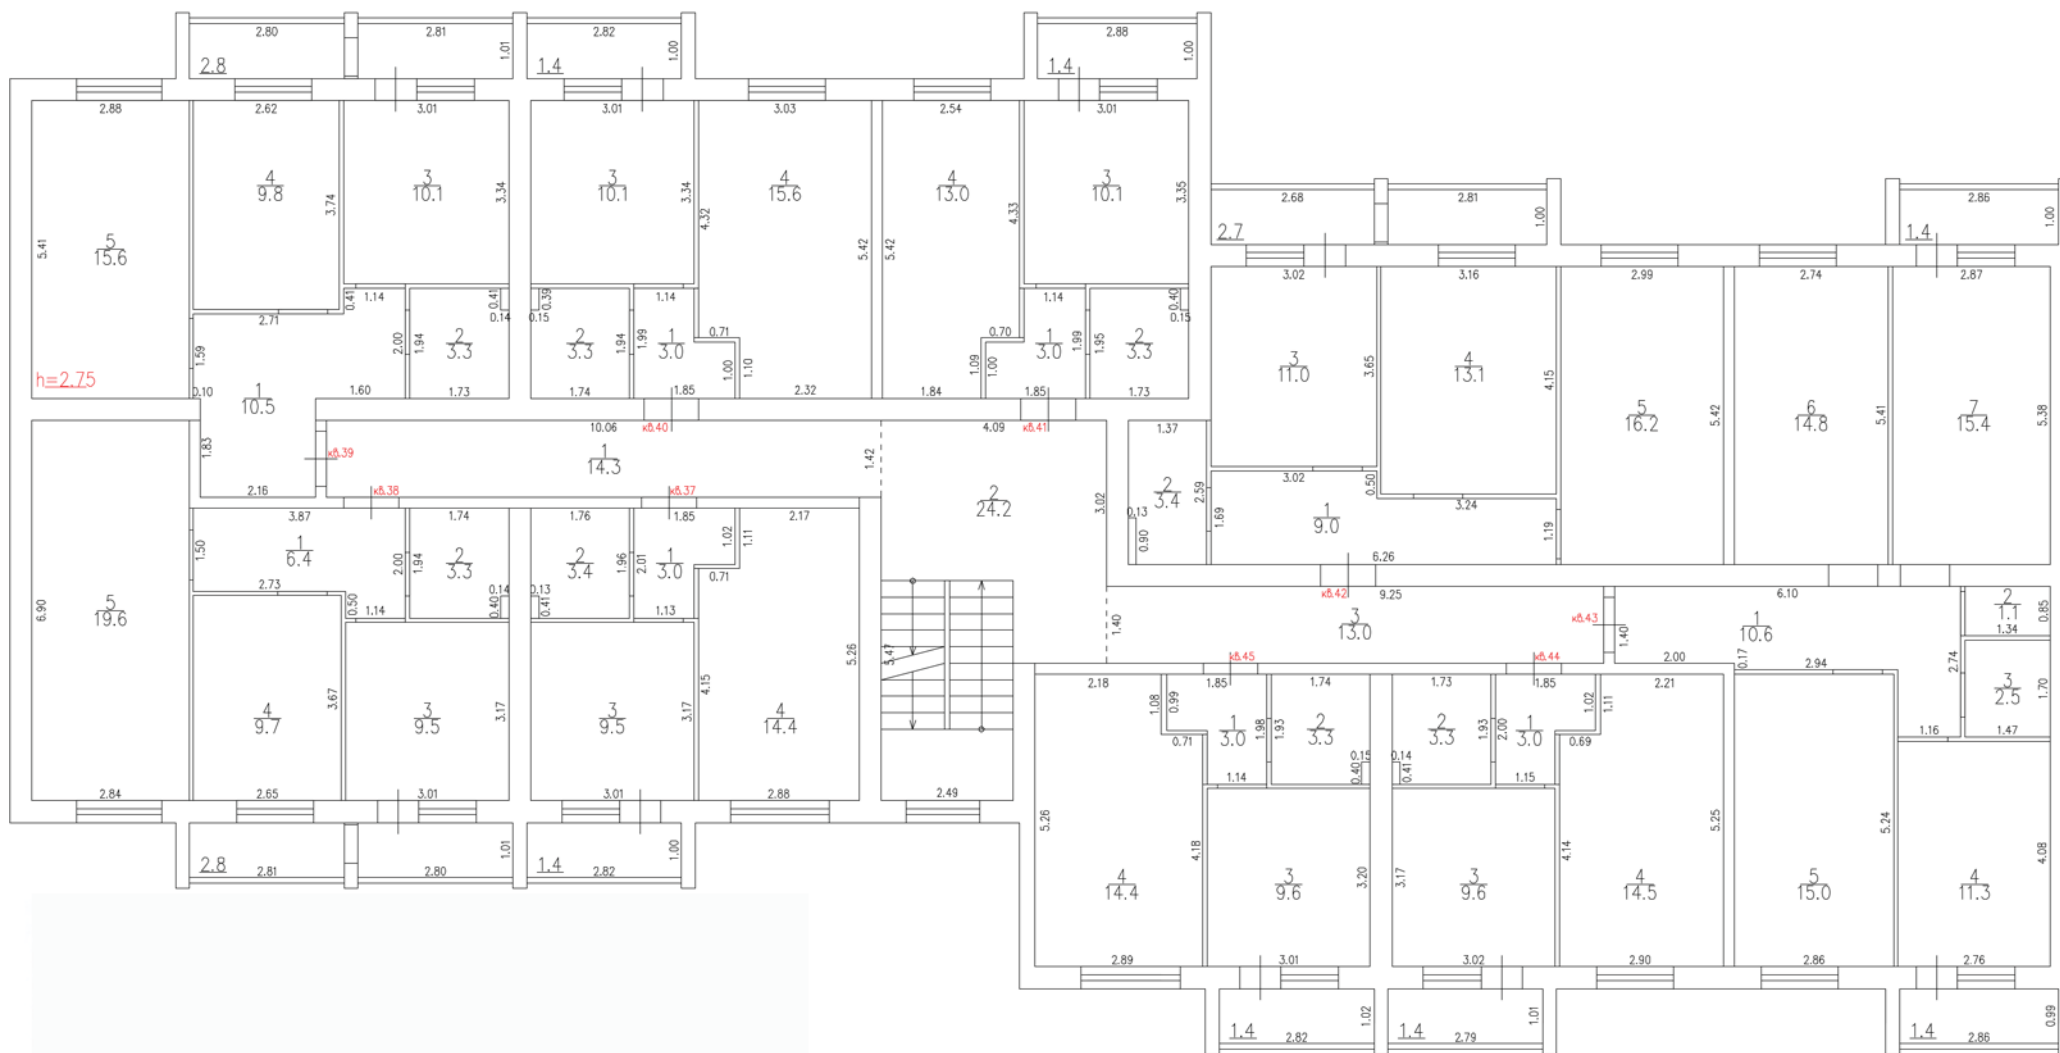


3 этаж

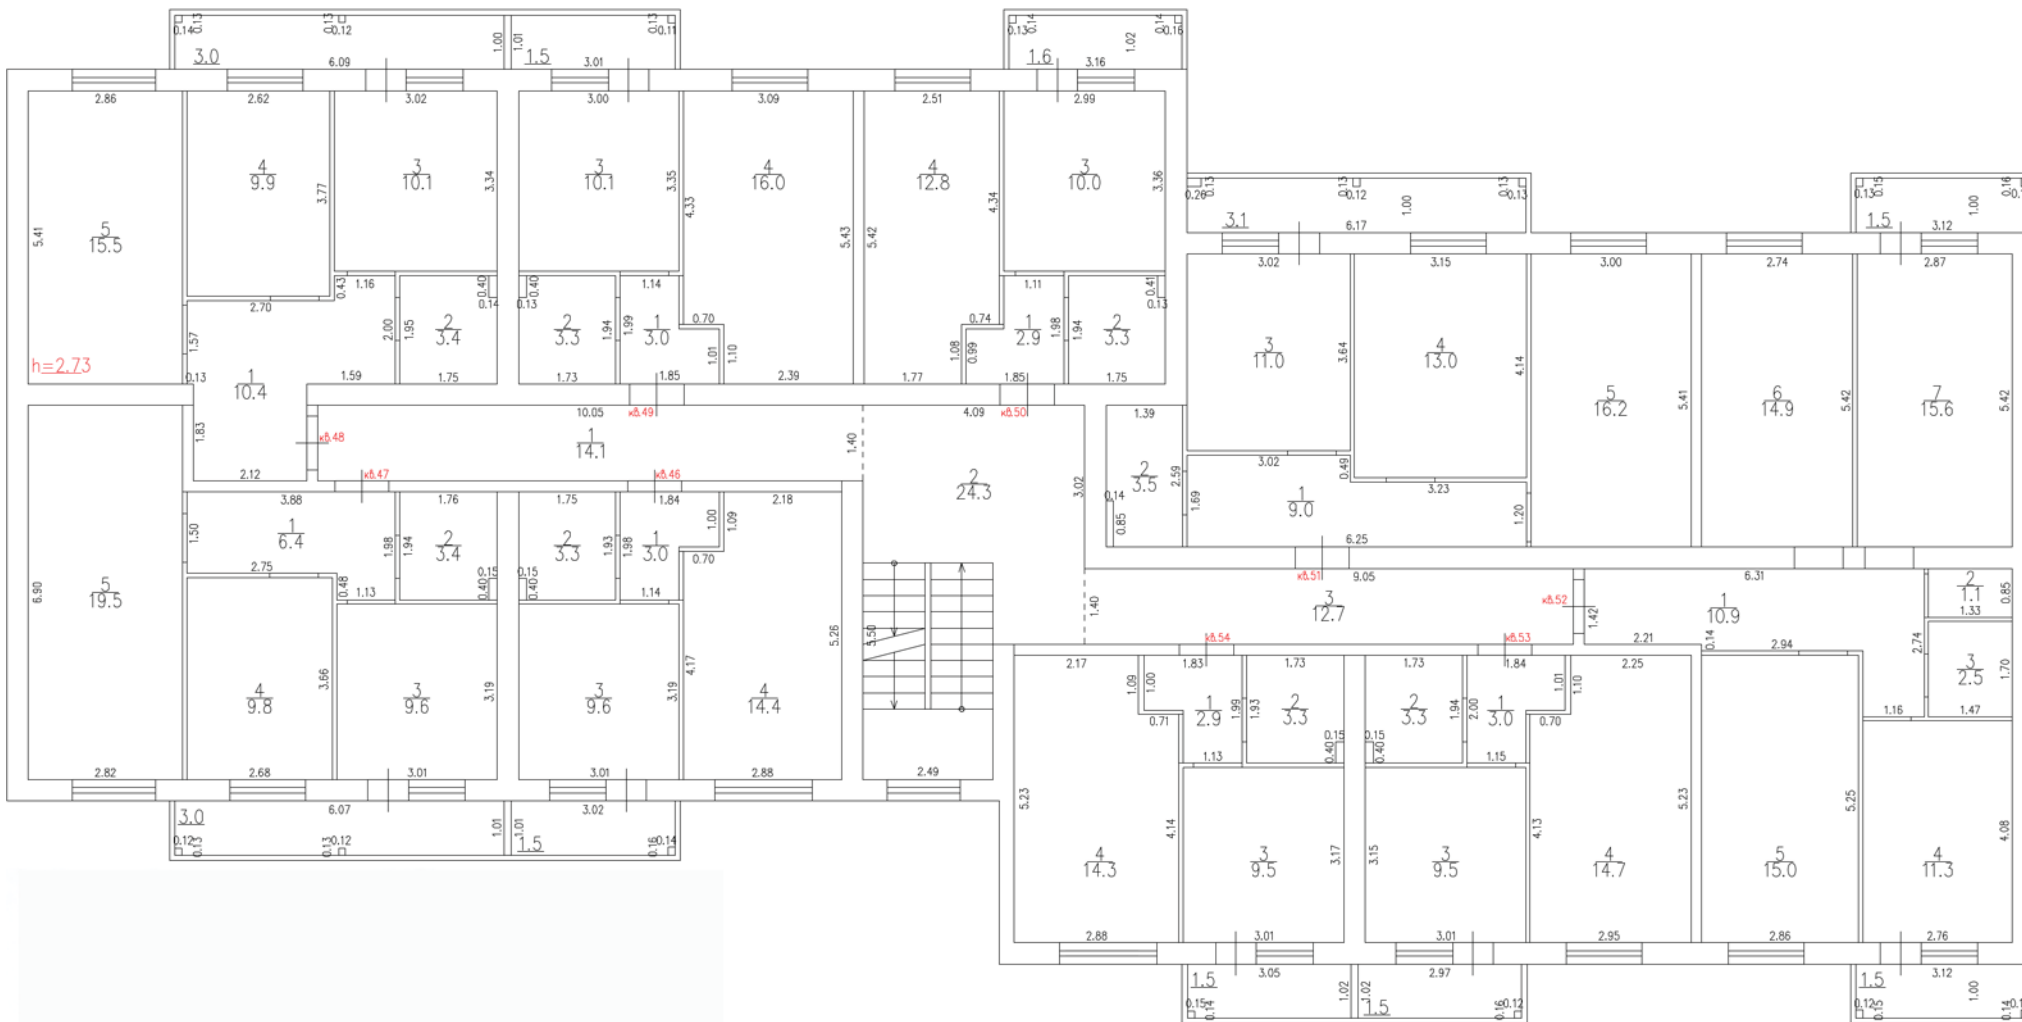

1 этаж

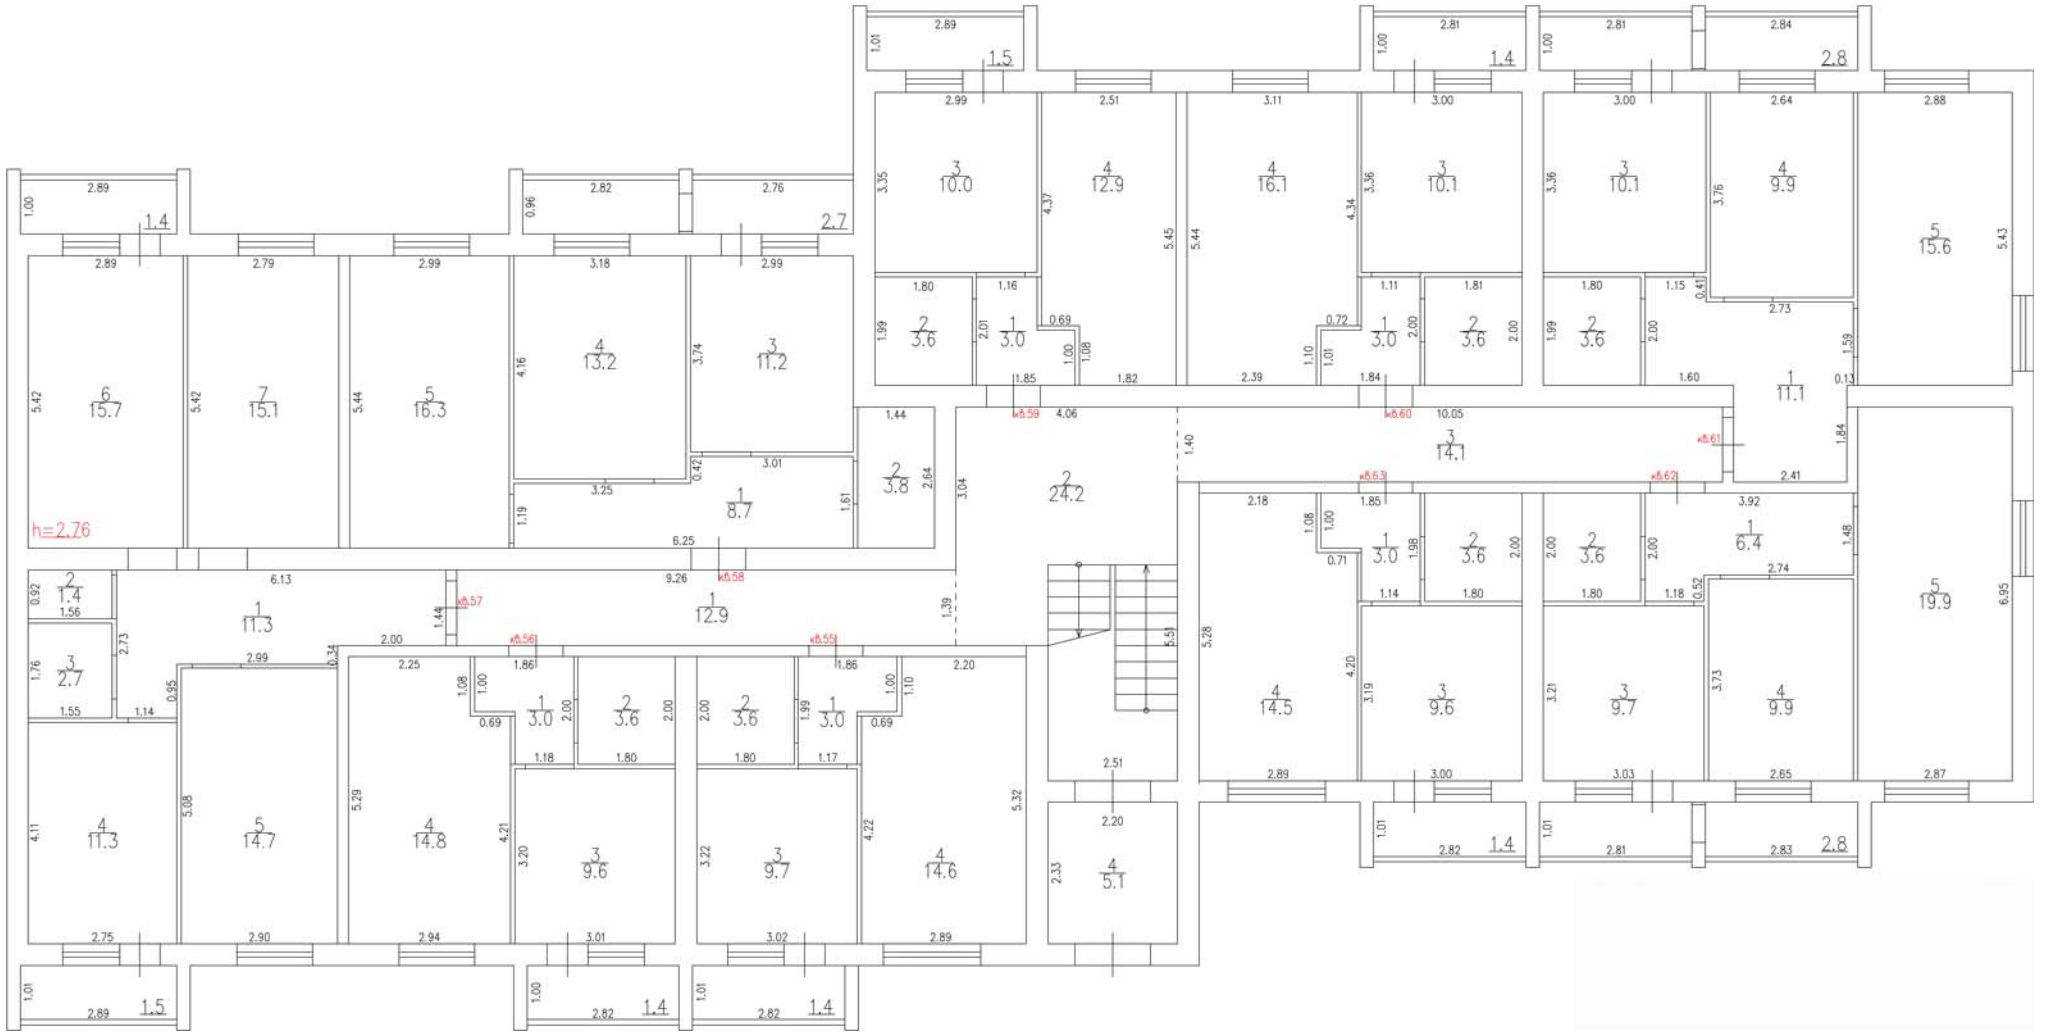

2 этаж

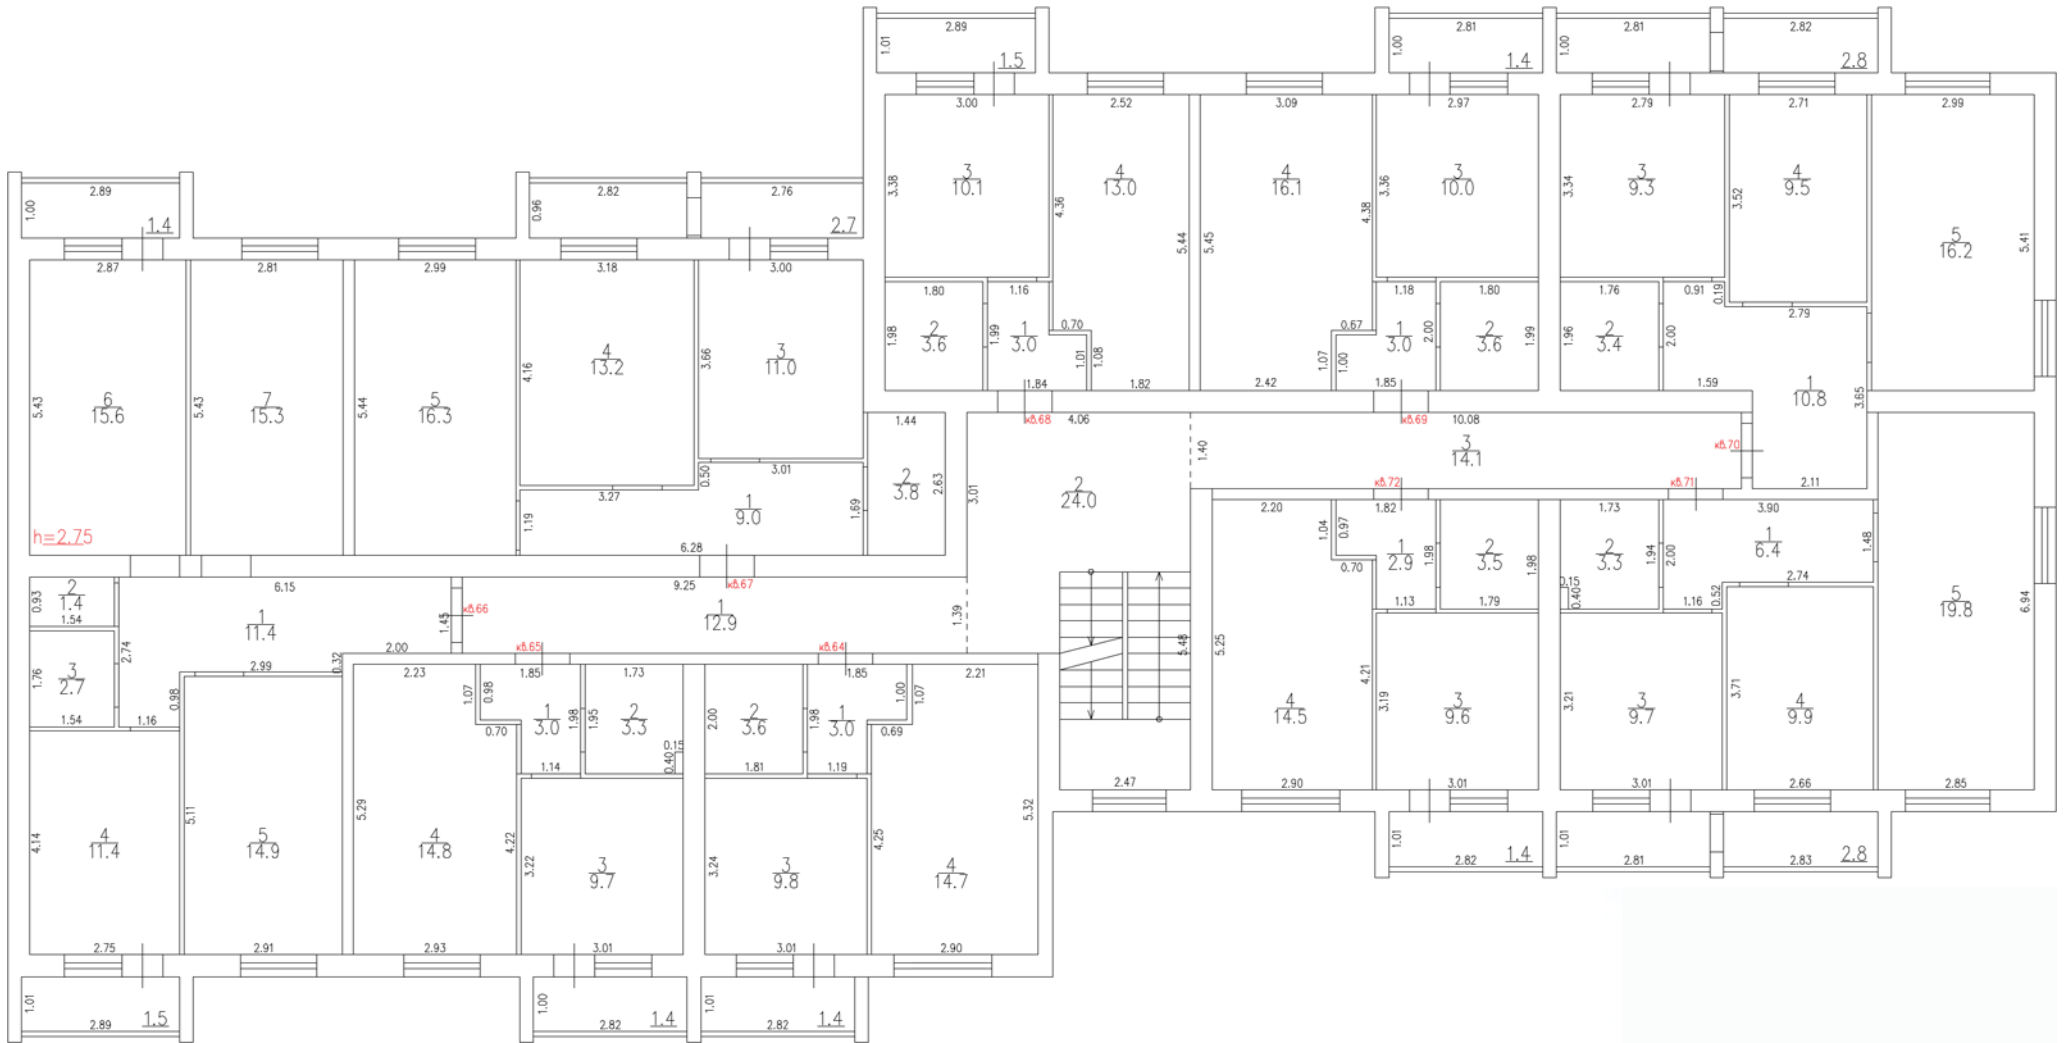



3 этаж

