
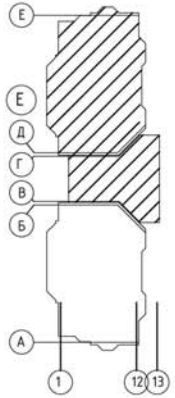


Маркировочный план второго этажа

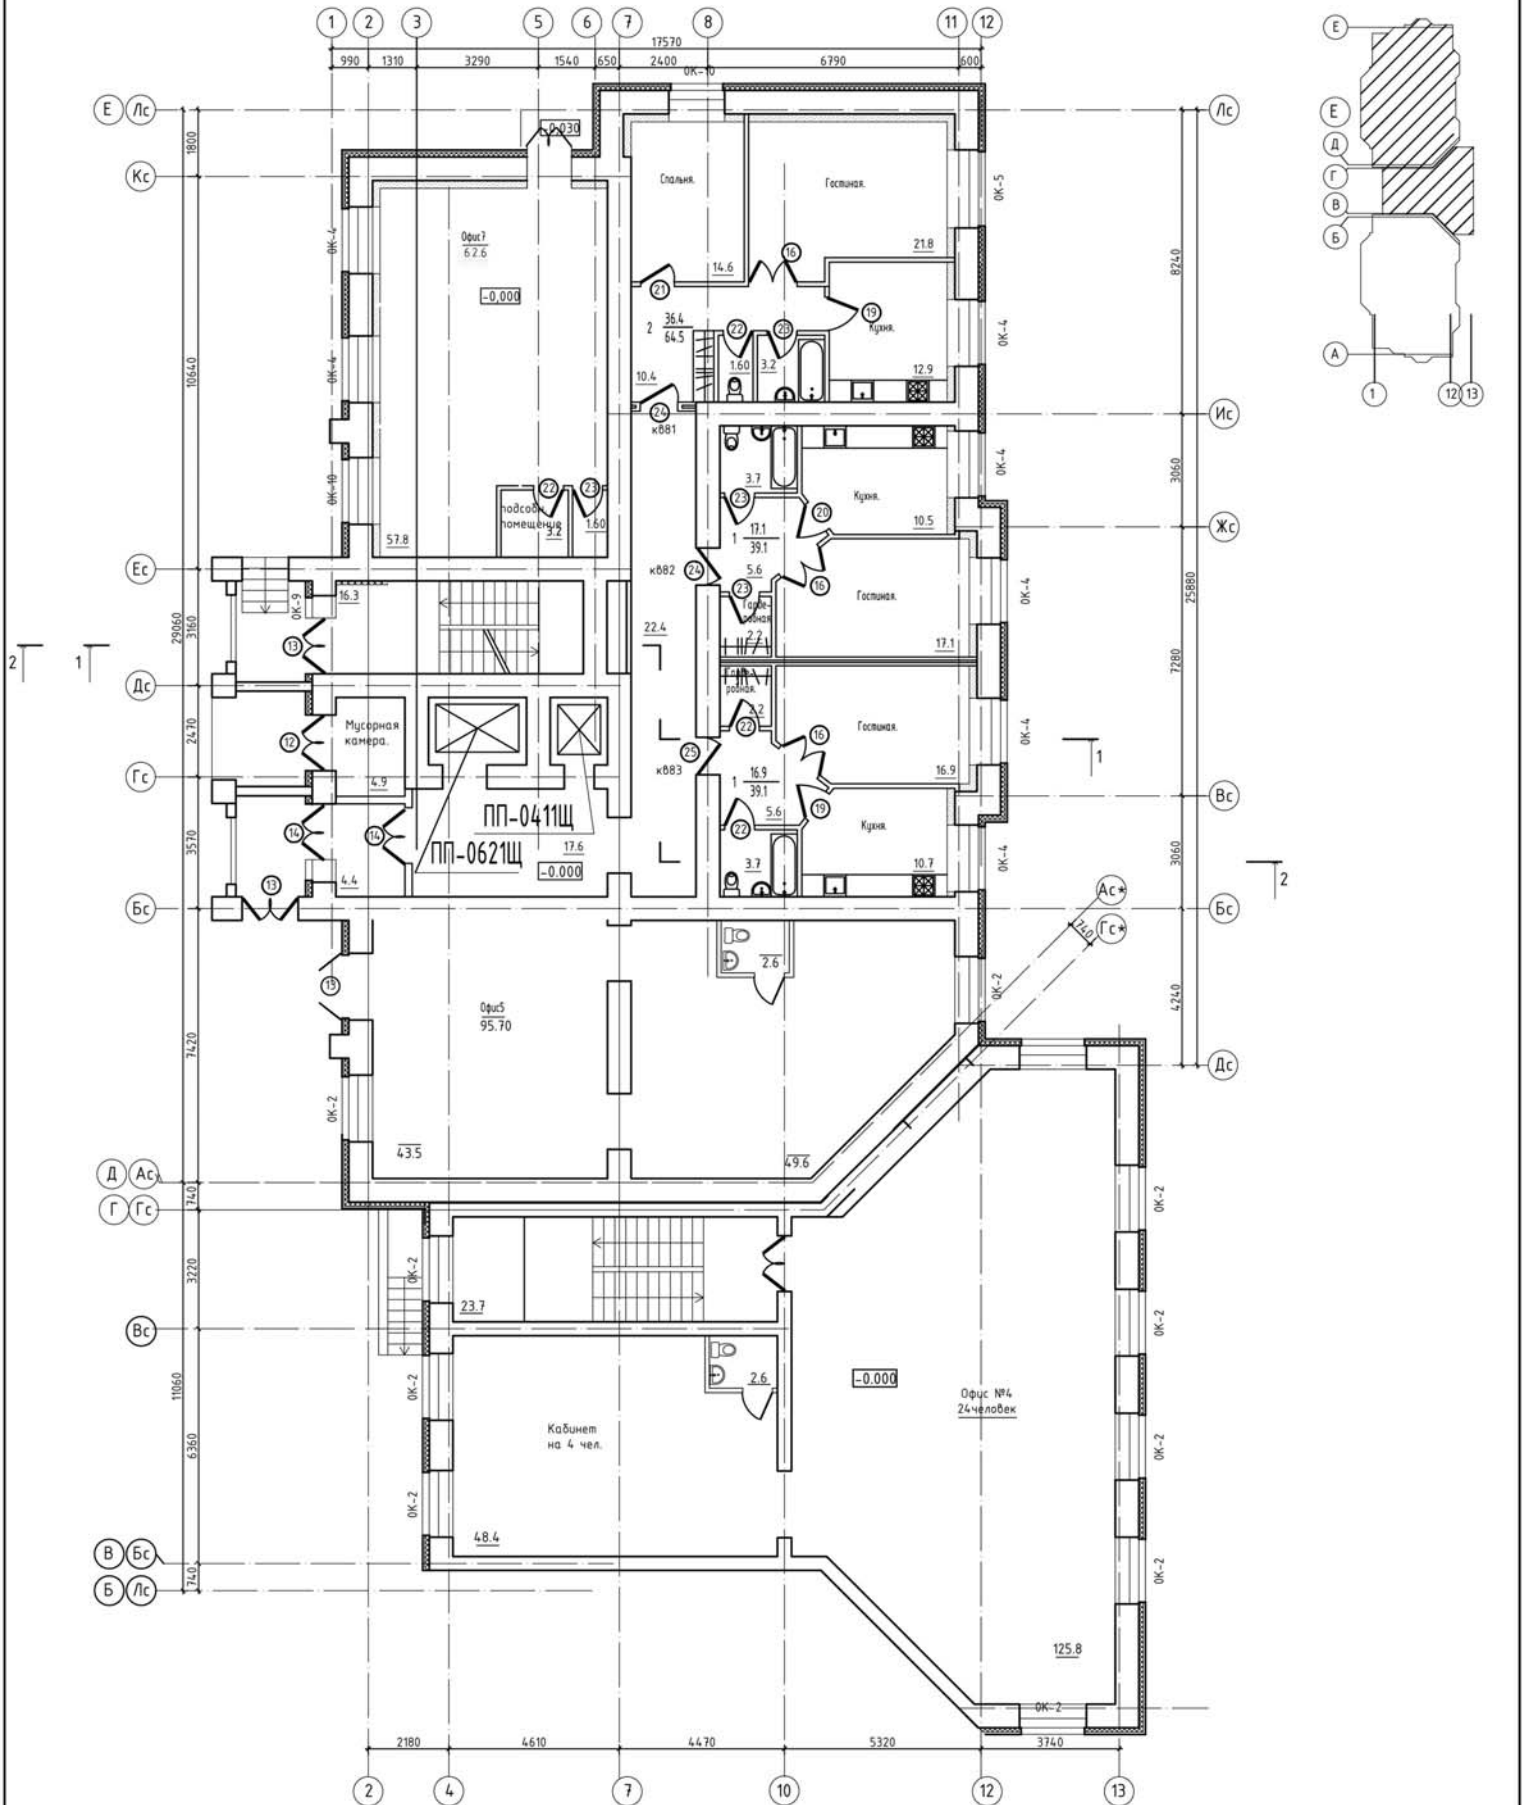

				242.0464-11-AP		
				Многоквартирный жилой дом со встроенными помещениями общественного назначения и подземной автостоянкой по ул. Щорса, 19 корпус 2, корпус 3 в г. Кирове.		
Изм.	Колуч	Лист	№ док	Подпись	Дата	Стация
						Лист
						Листов
Нач. отдела	Чеснакова				09.11	Р
ГИП	Прощенко					
ГАП	Вершинина					
Исполнит.	Вершинина					
Н.контр.	Прощенко					
				Маркировочный план 2 этажа в осях Д-Е		ООО «Институт «Кировгражданпроект»