



Выполнил кадастровый инженер
Е.А.Зверева

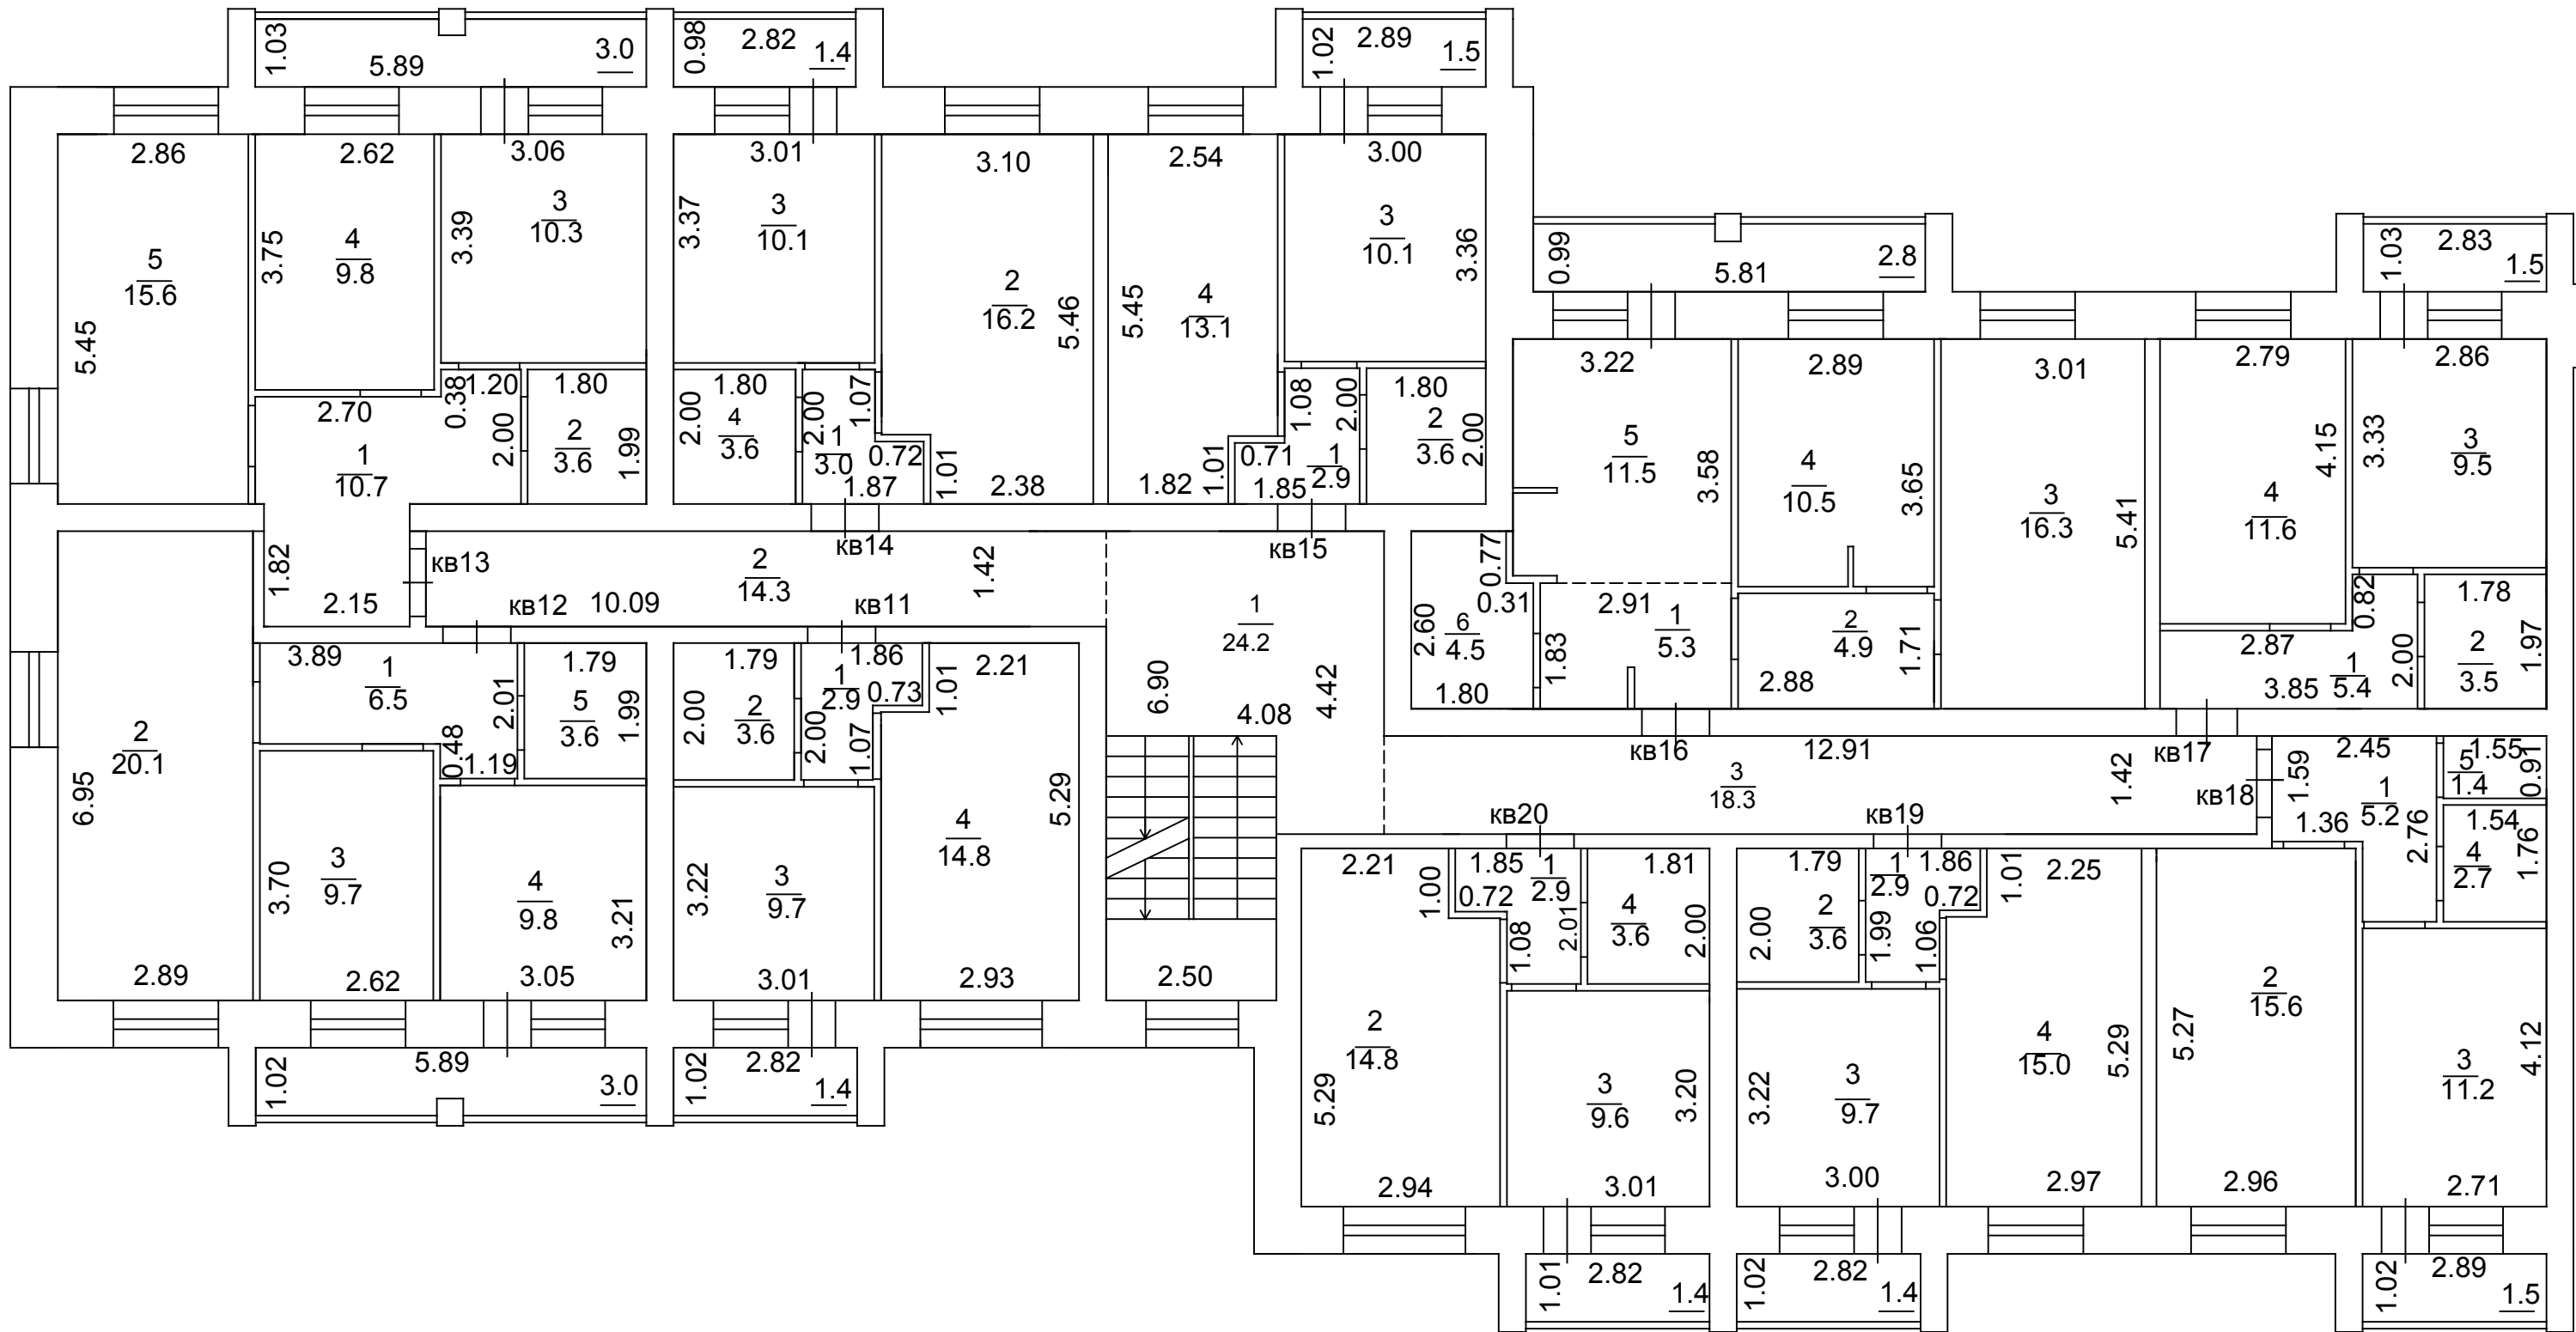


Выполнил кадастровый инженер

Е.А.Зверева

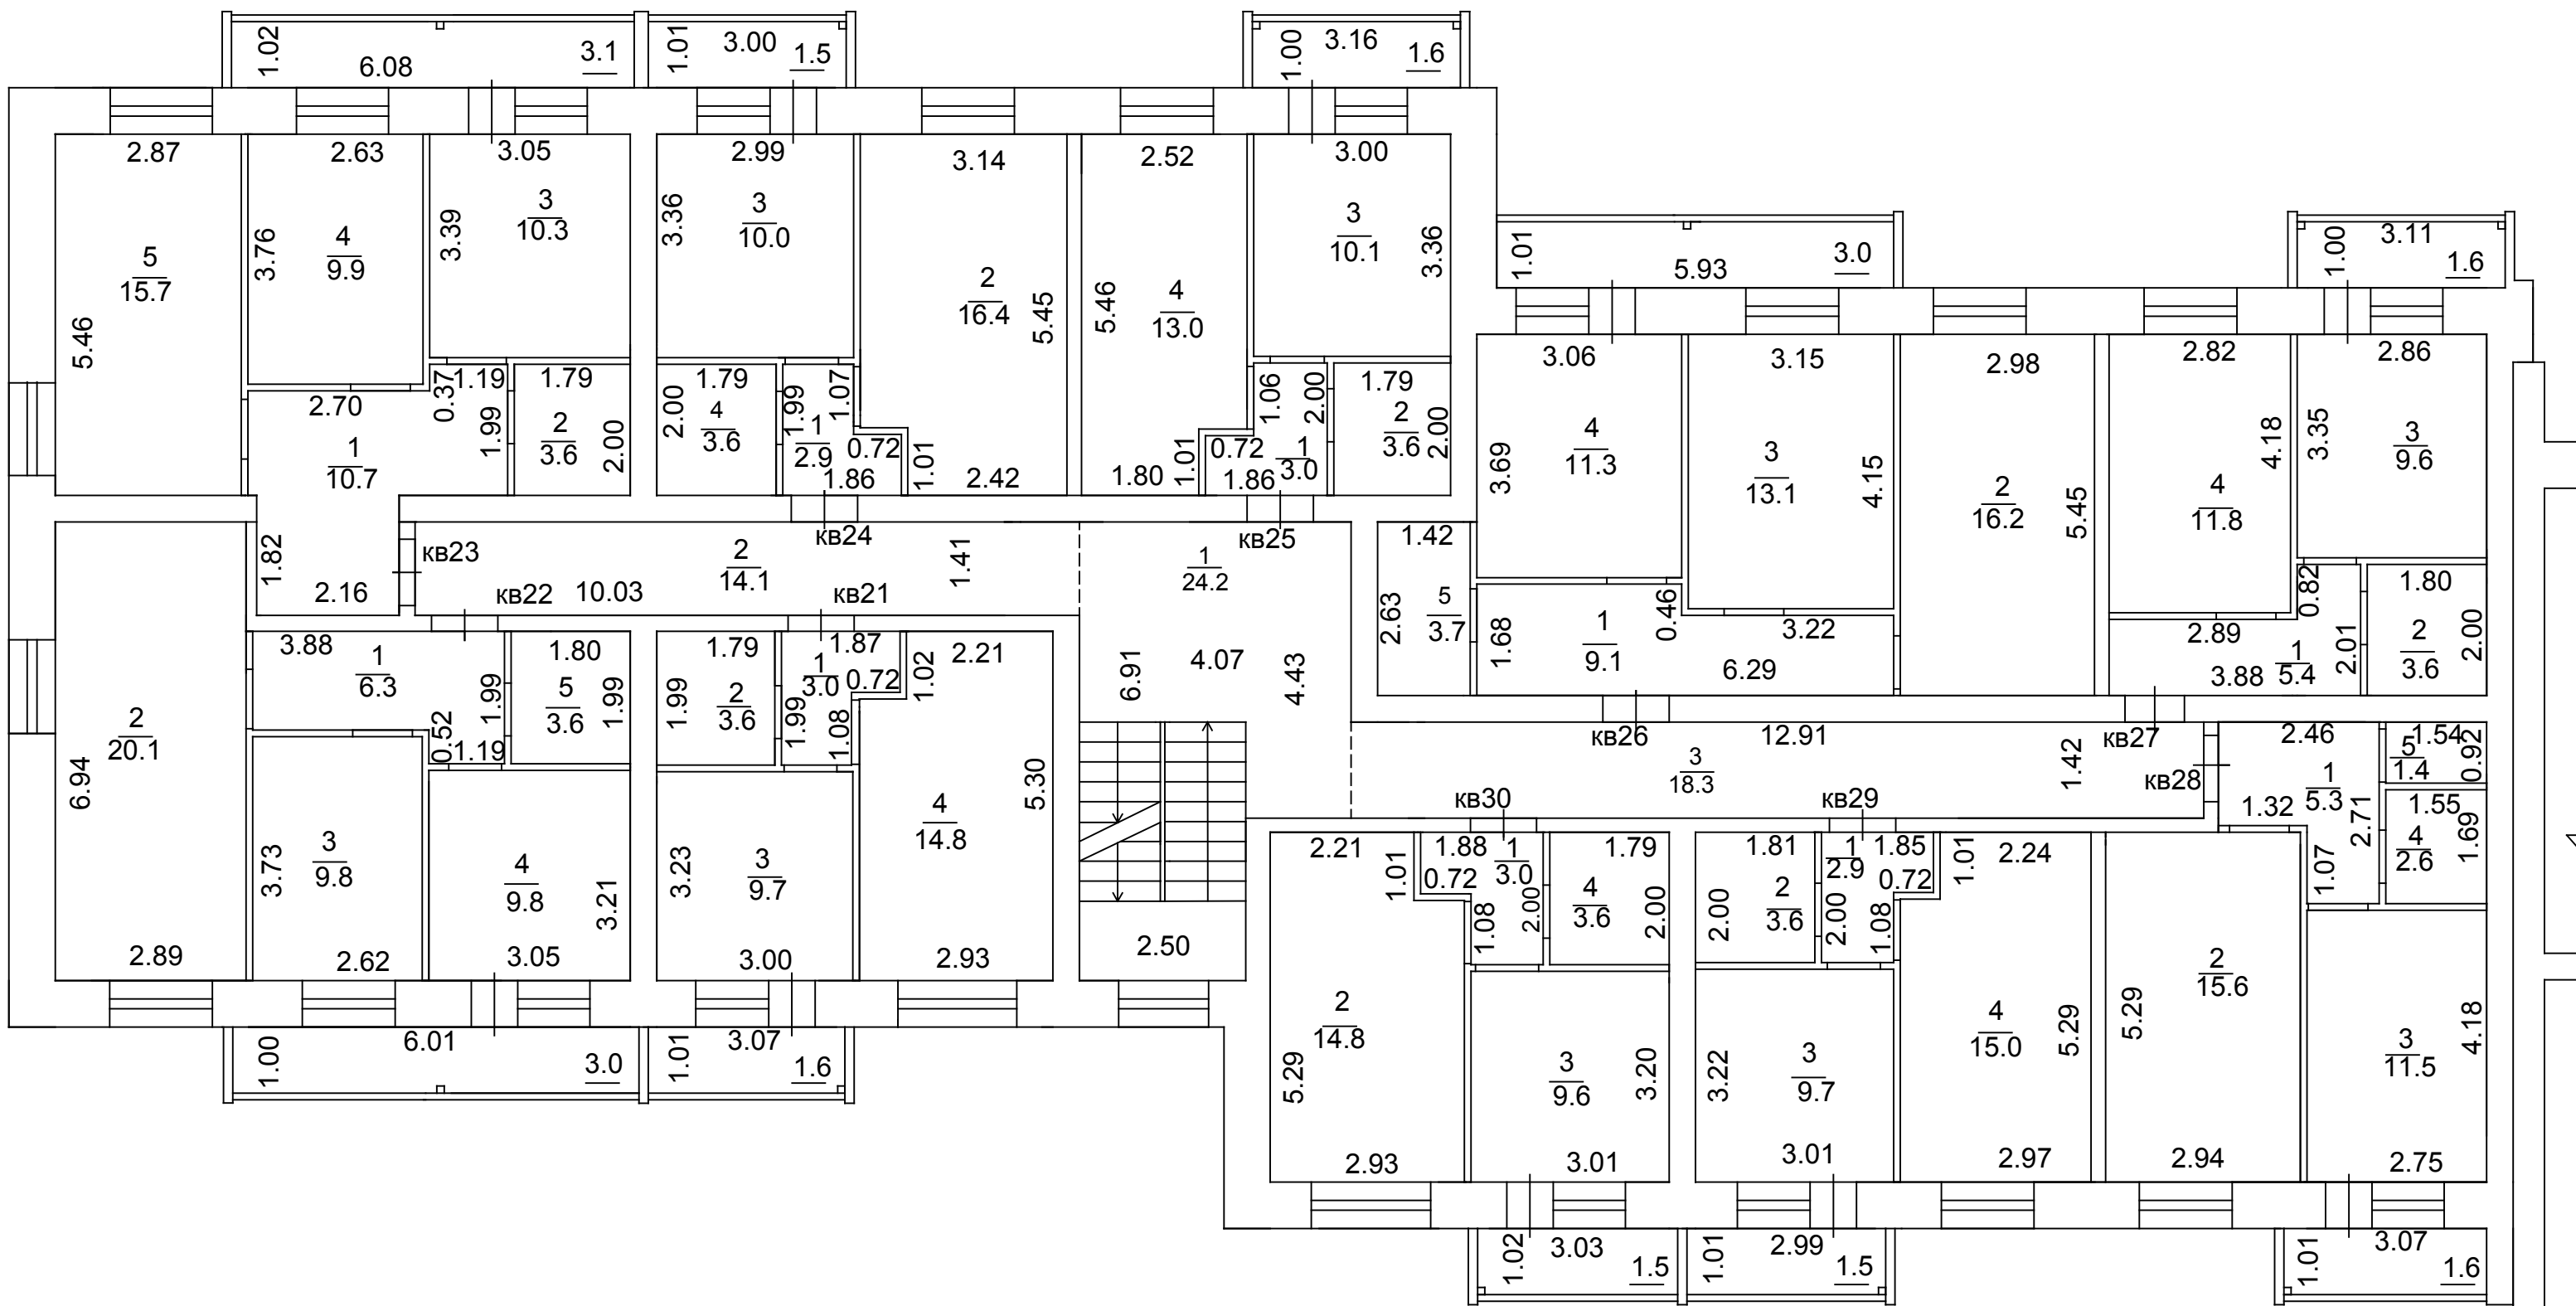


Выполнил кадастровый инженер

Е.А.Зверева

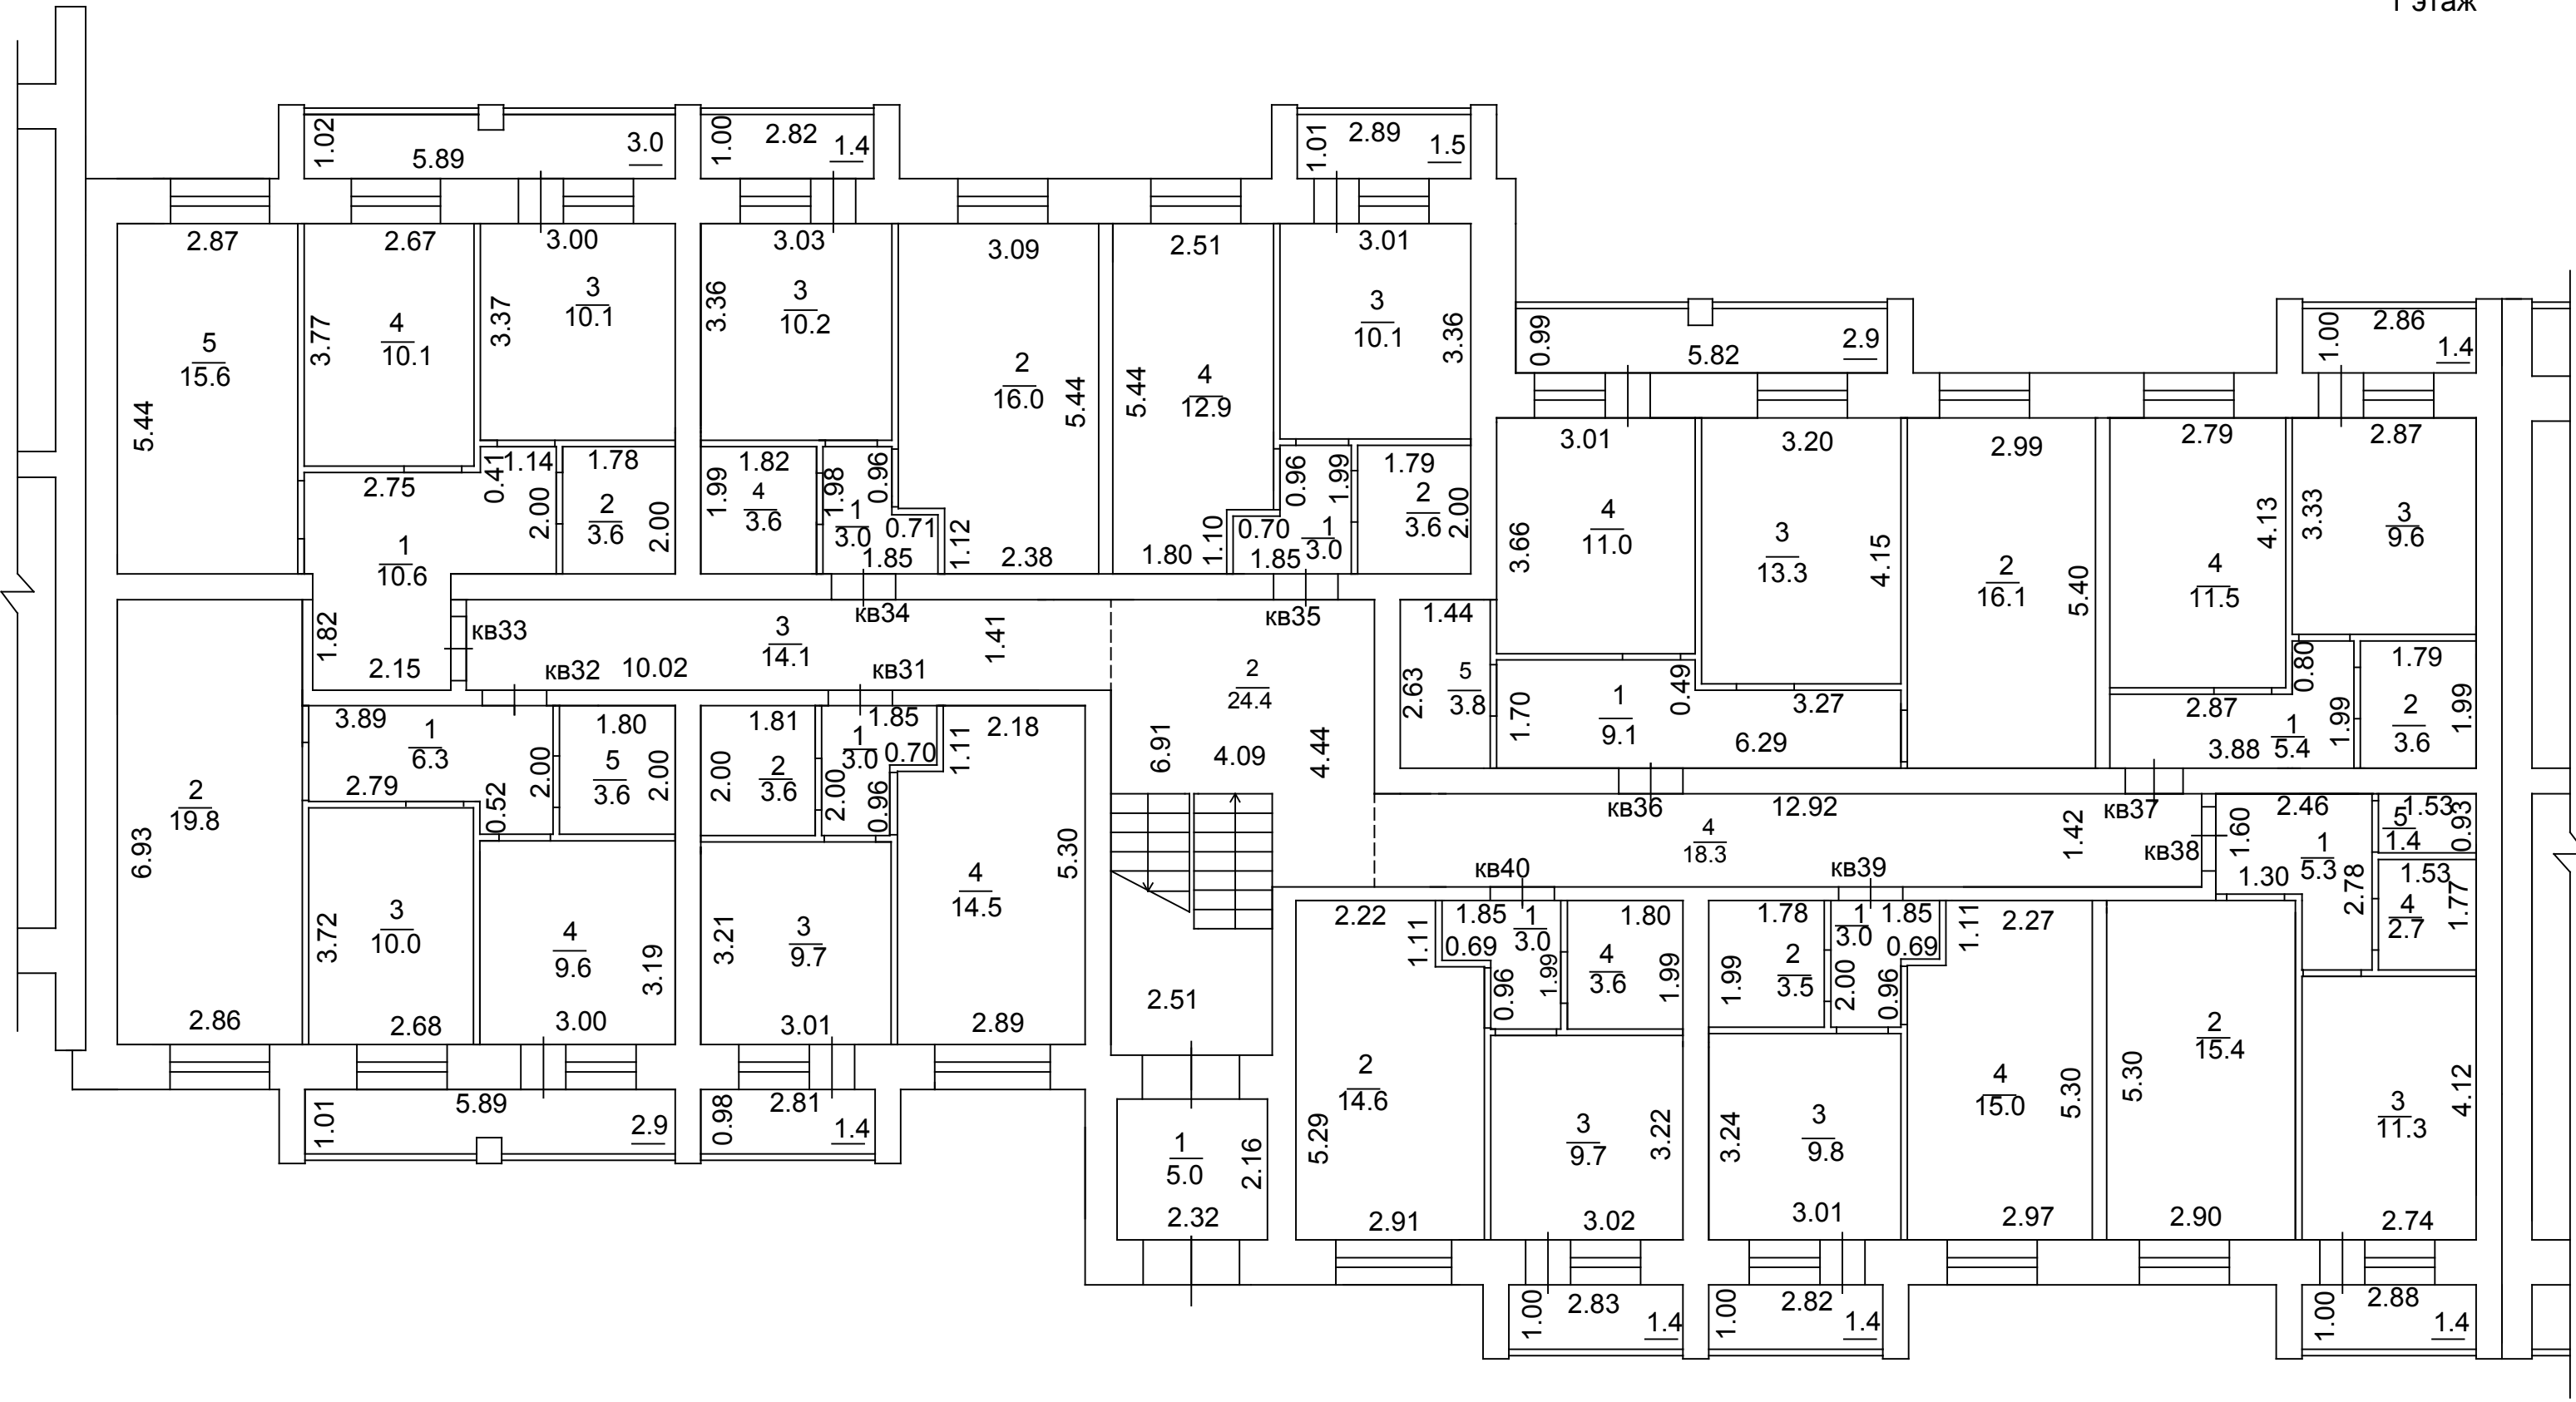


Выполнил кадастровый инженер
Е.А.Зверева

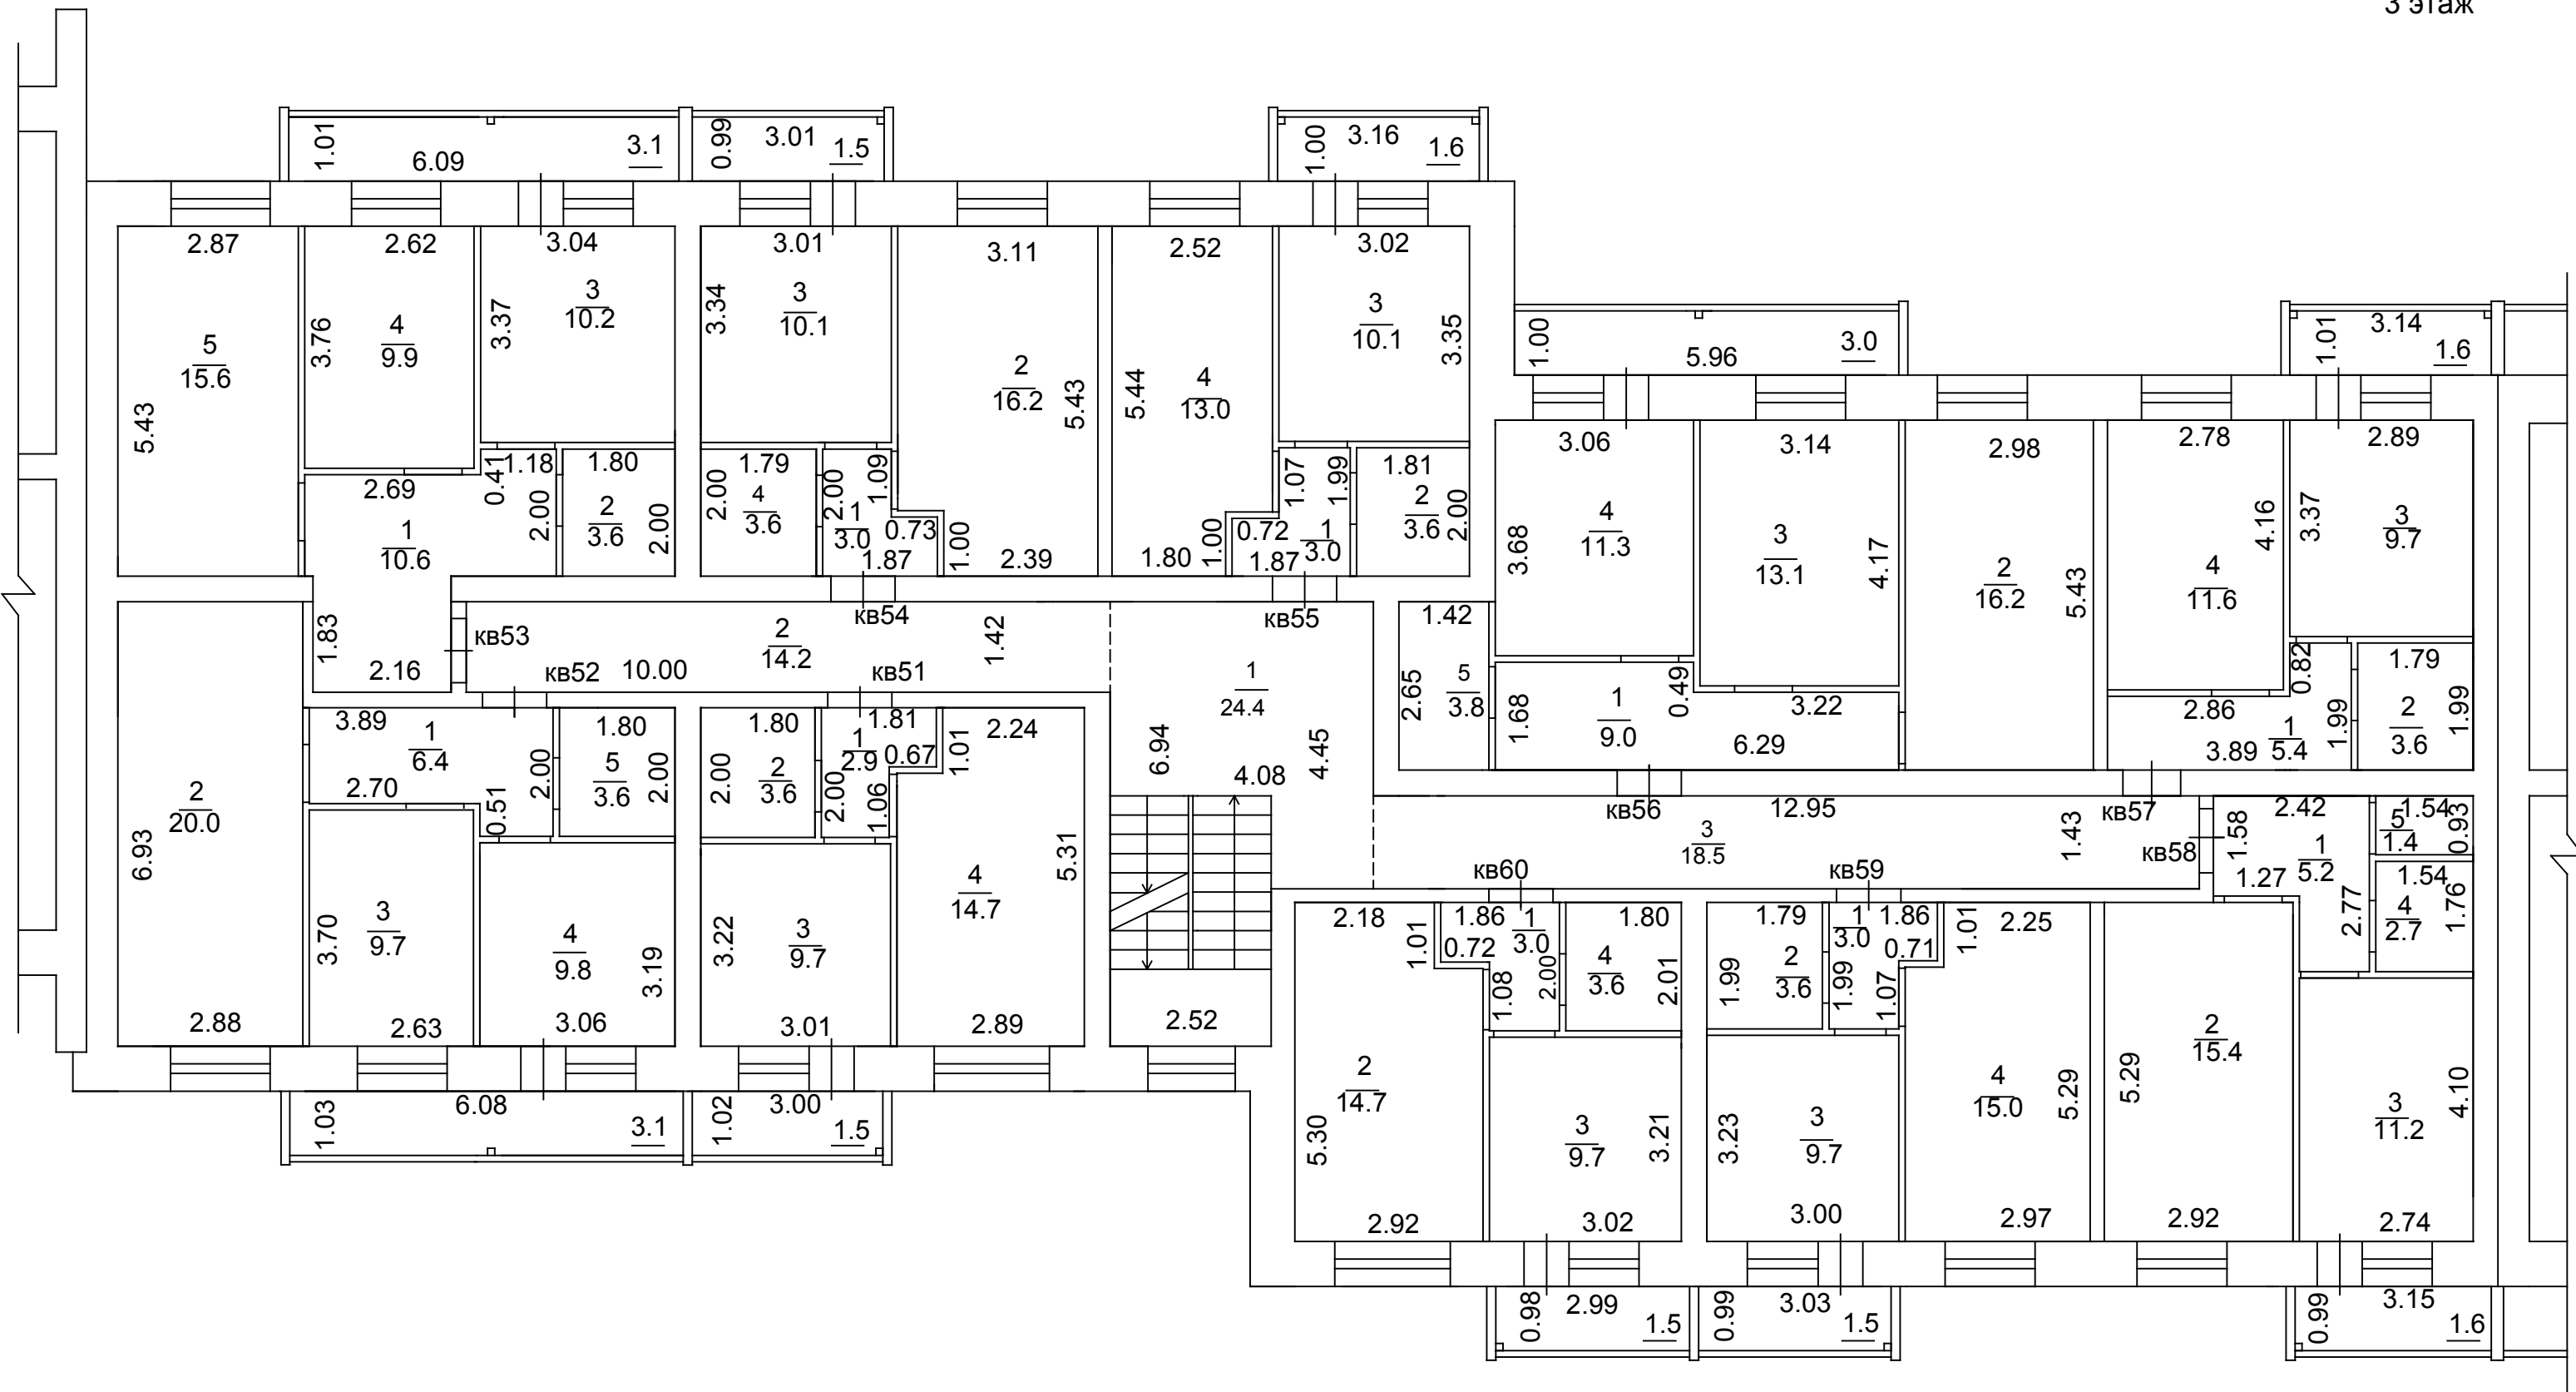

Выполнил кадастровый инженер


Е.А.Зверева

1 этаж

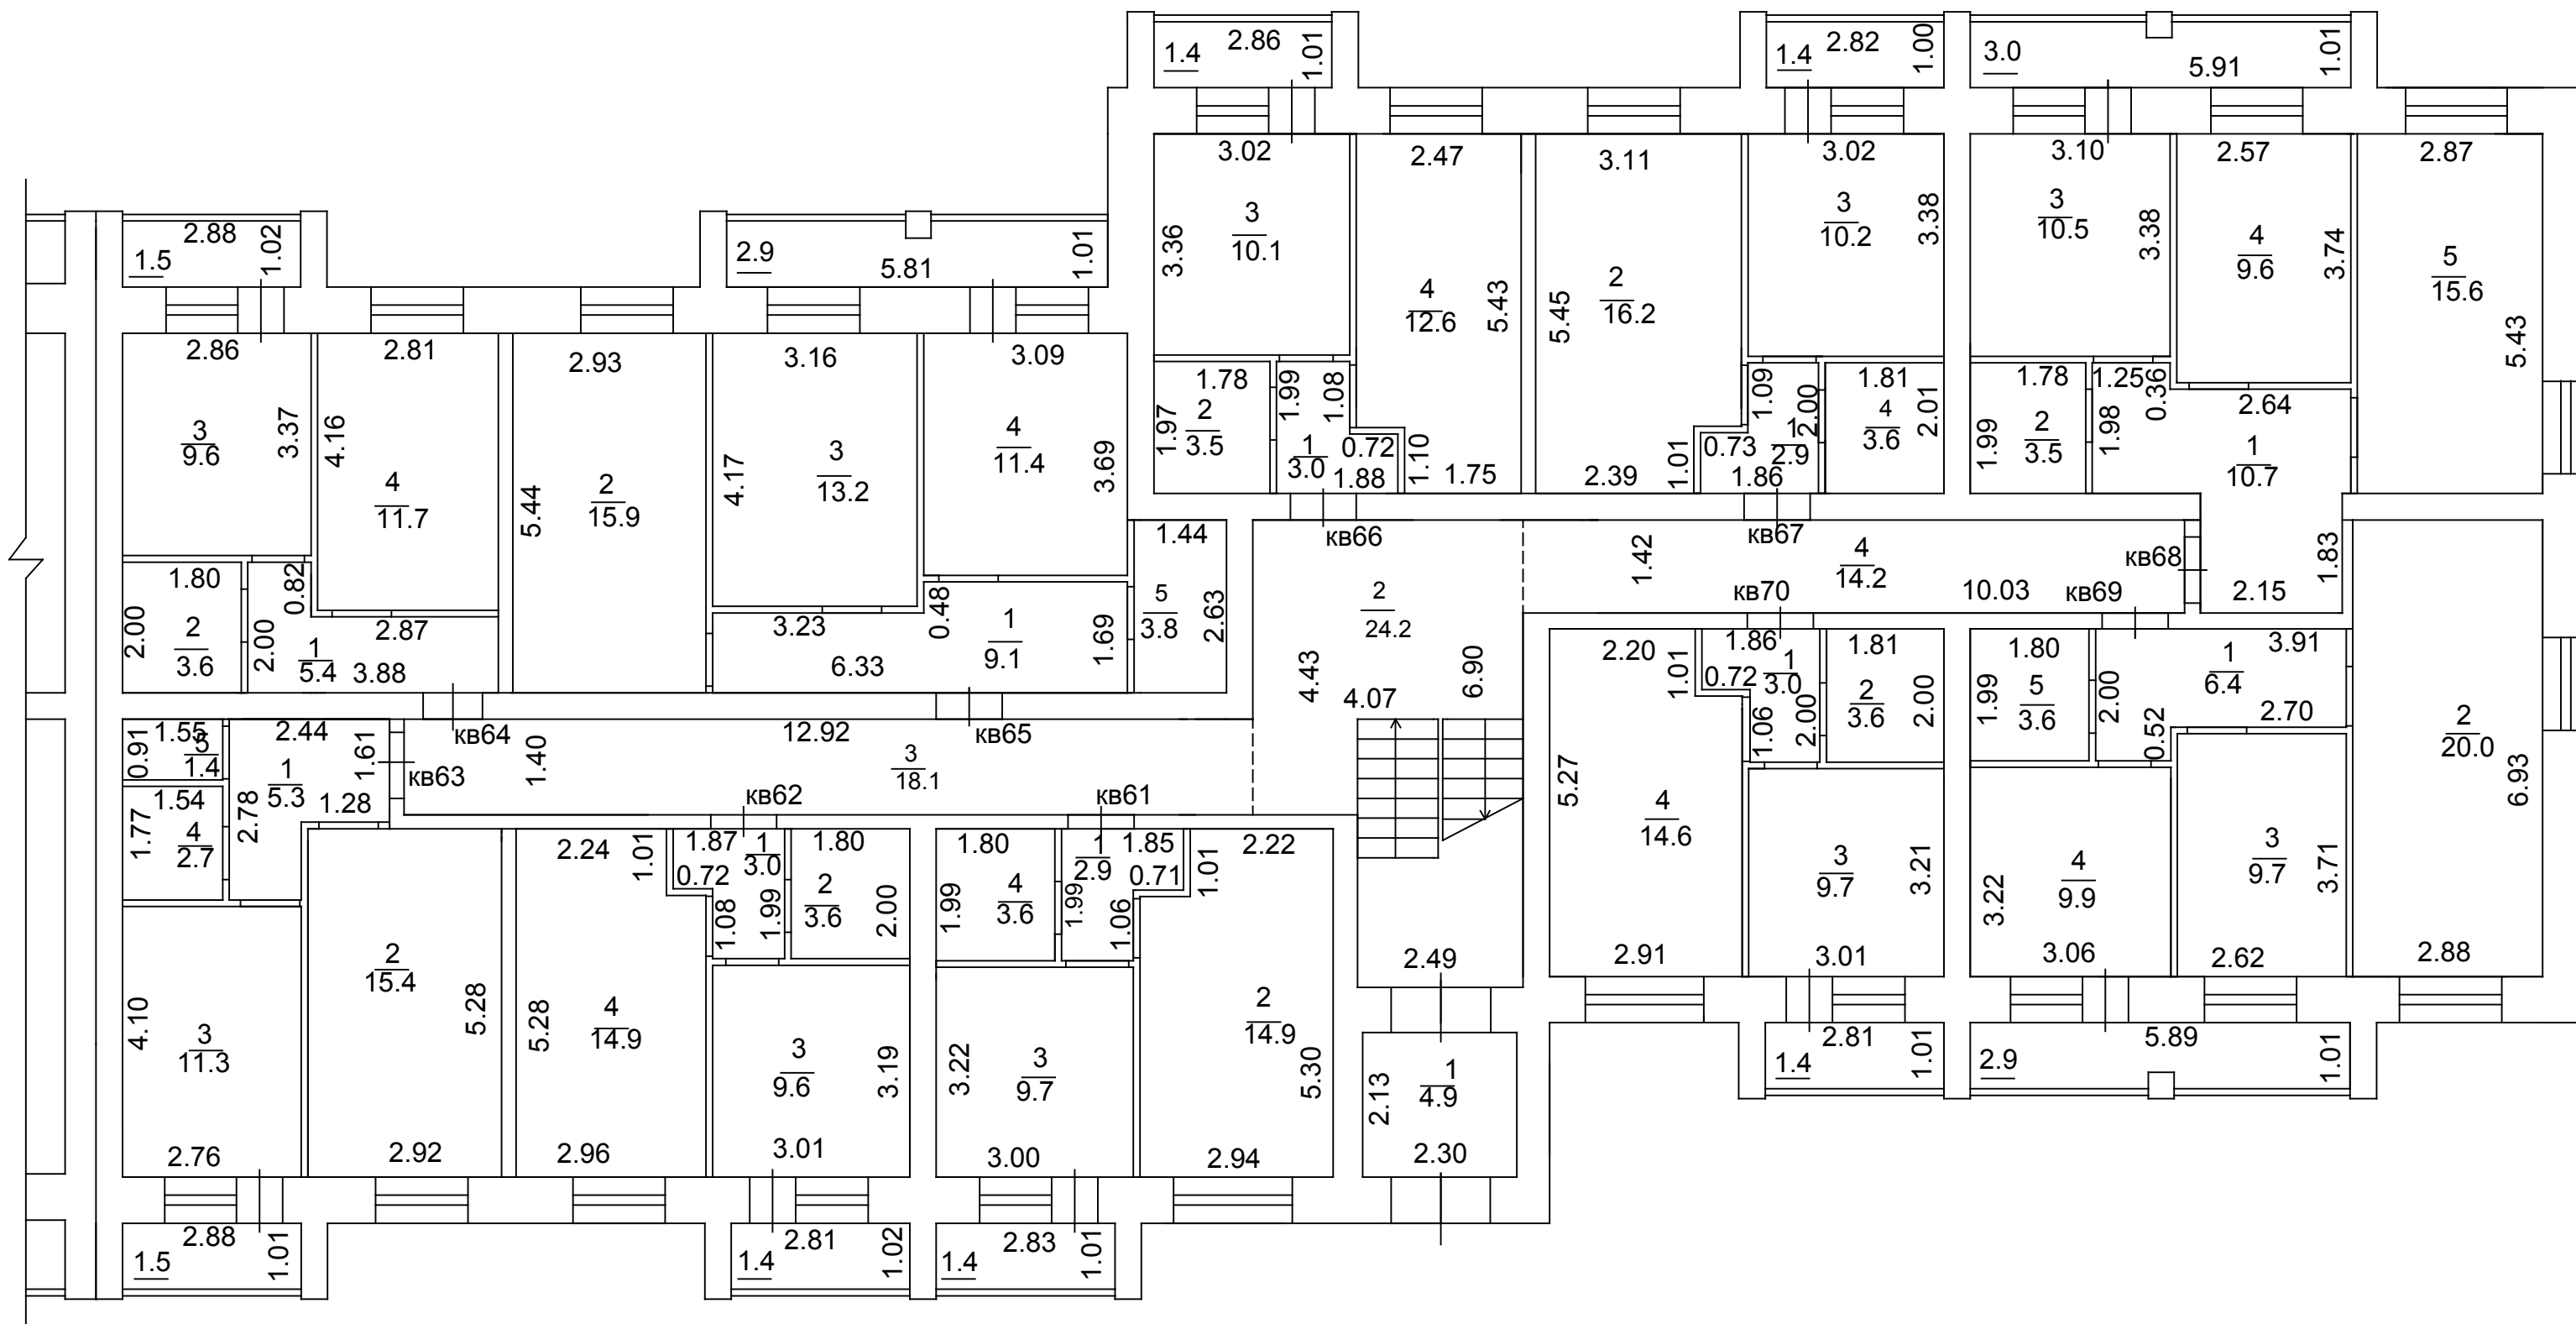

Выполнил кадастровый инженер

Е.А.Зверева

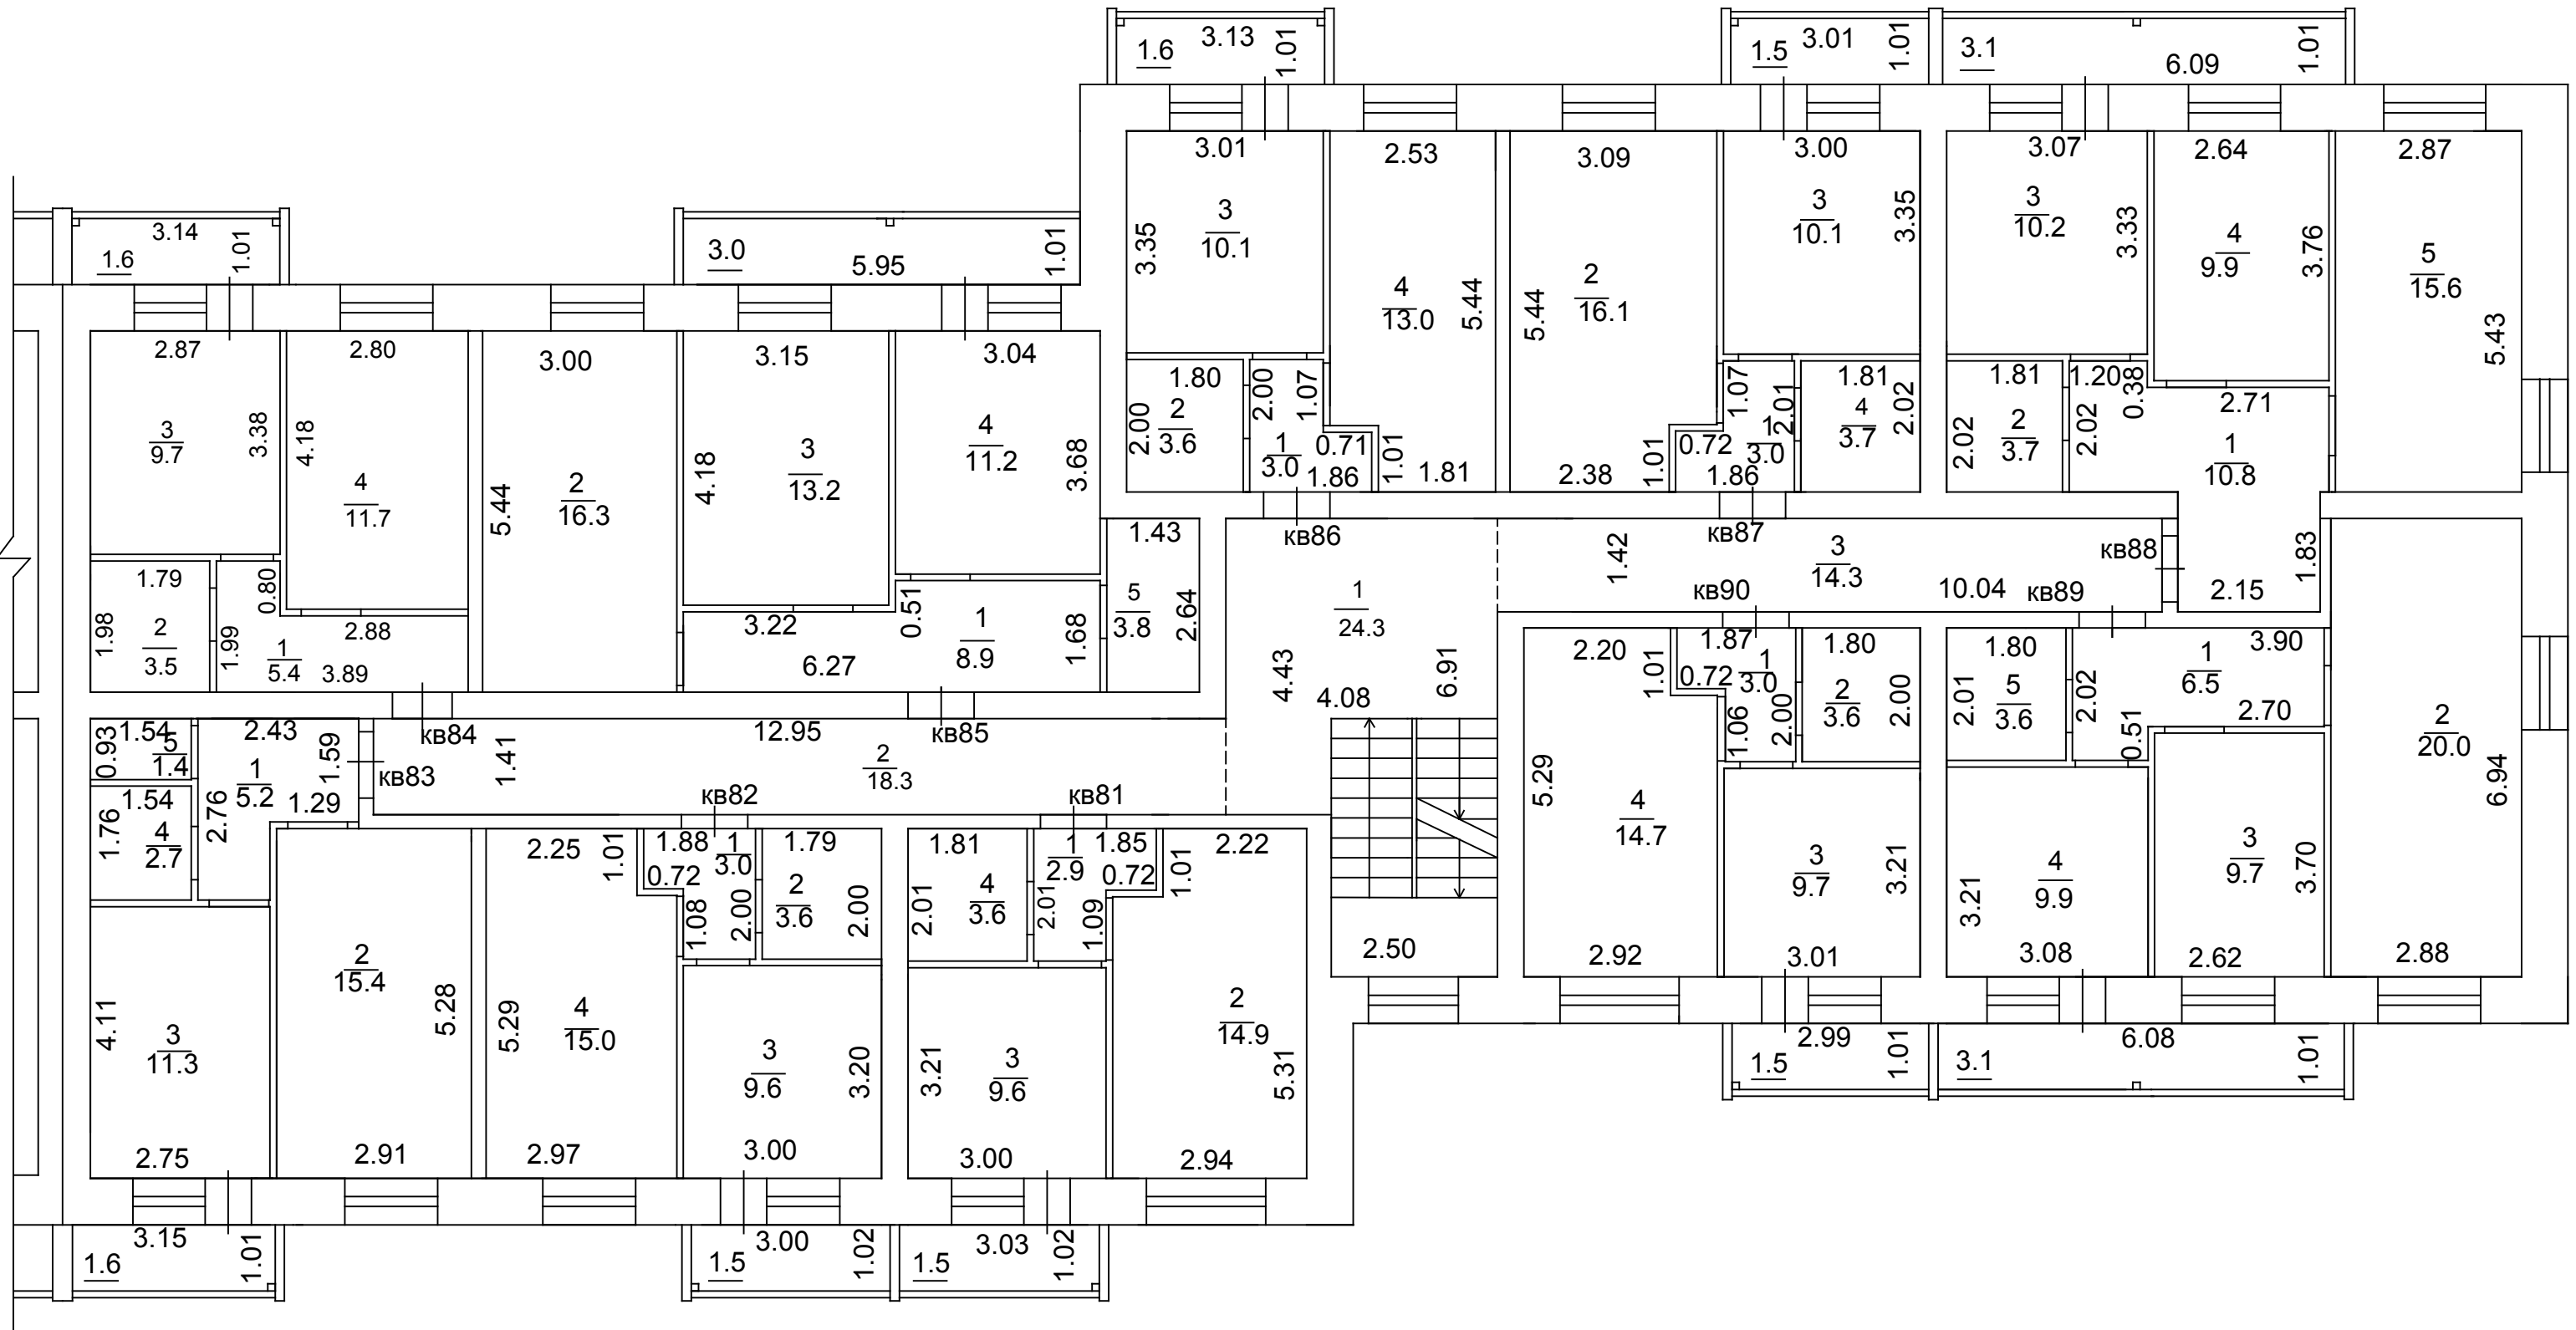

Выполнил кадастровый инженер

Е.А.Зверева